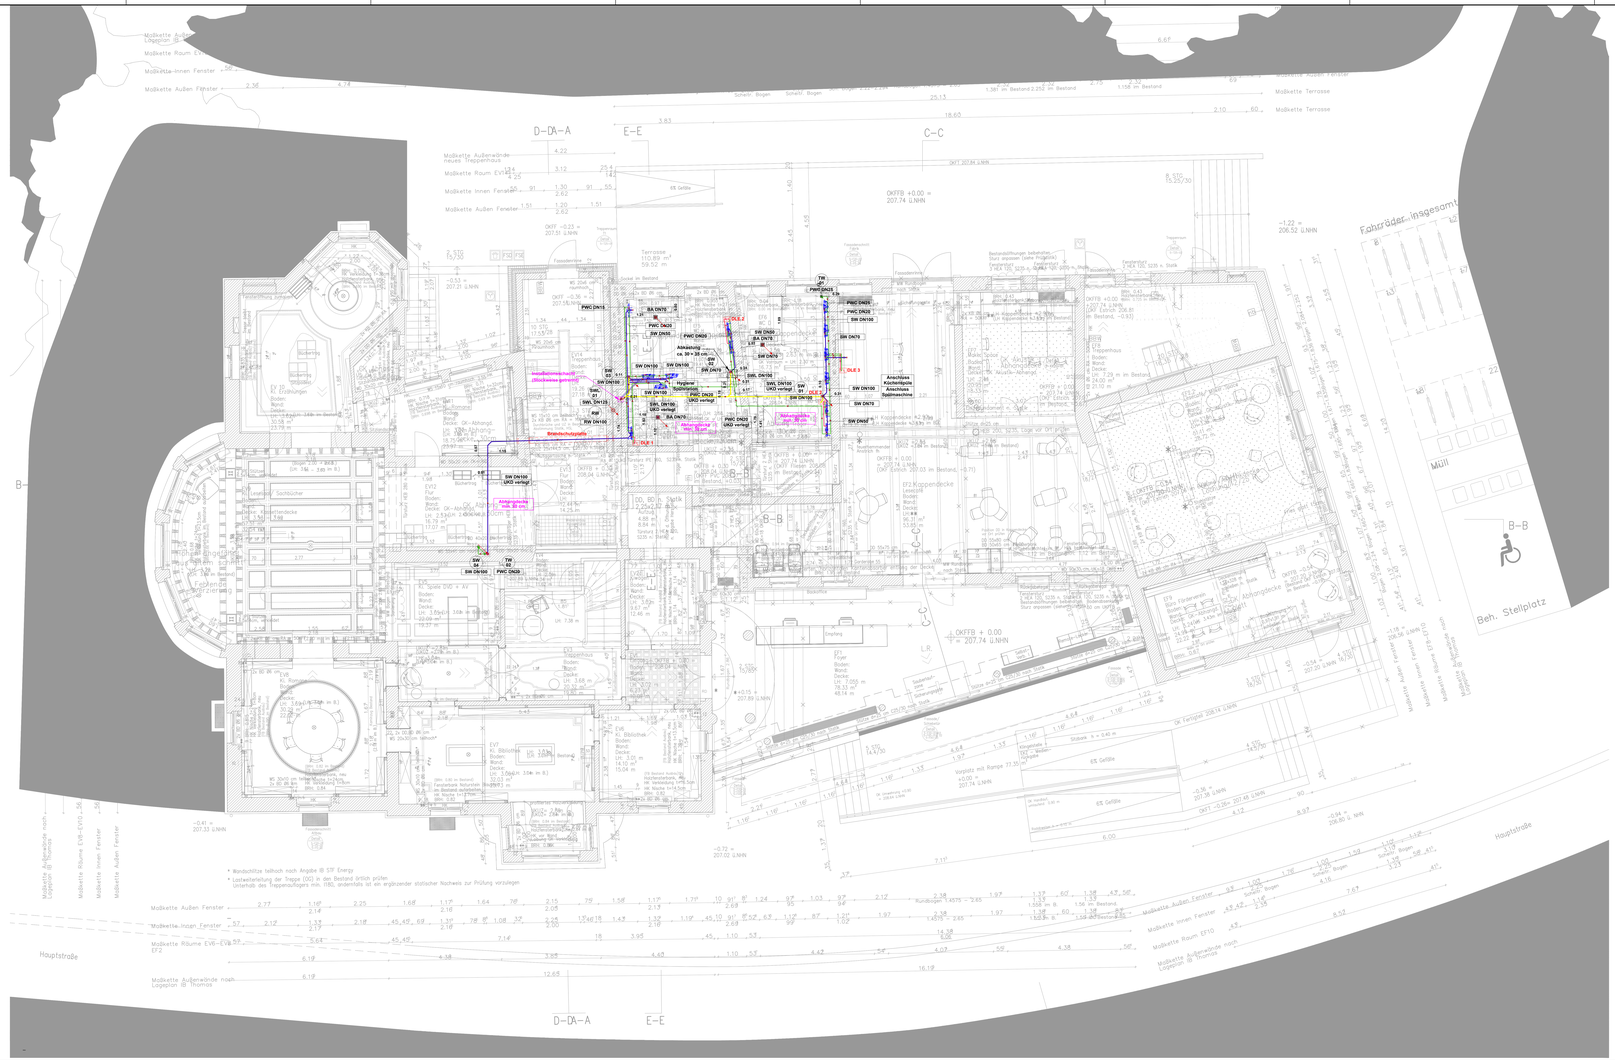

D-DA-A
E-E
C-C
B-B
Mobkette Außenwände neues Treppenhaus
Mobkette Raum EV1
Mobkette Innen Fenster
Mobkette Außen Fenster
Mobkette Terrasse
Mobkette Räume EV6-EV8
Mobkette Außenwände nach Logeplan @ Thomas
Hauptstraße
Fahrräder insgesamt
Müll
Beh. Stellplatz
Terrasse 110,89 m² 59,52 m
OKFFB +0,00 = 207,74 ü.NHN
OKFT 207,84 ü.NHN
65 Gefälle
Schiefl. Bogen
Schiefl. Bogen
Sockel im Bestand
Fassadenrinne
Treppenhaus
Aufzug
Lagerung
Schließer
Küche
Bücherei
Foyer
Garderobe
Ausgabe
Sitzbereich
Lesesaal
Kopfsteinpflaster
Asphalt
Rasen
Hochbeet
Sitzstufen
Rampe
Vorplatz mit Rampe 77,30 m²
Sturz ergänzen (siehe Detail)
Bestandsöffnungen beibehalten, Sturz ergänzen (siehe Detail)
Anschluss Küchenspüle
Anschluss Spülmaschine
Abkürzung ca. 30 x 20 cm
Hydraulischer Abgleich
Brandschutzmanschette
Brandschutzplatte
Absperrventile mit Blindstopfen gesichert
Absperrventile mit Blindstopfen gesichert
Absperrventile mit Blindstopfen gesichert