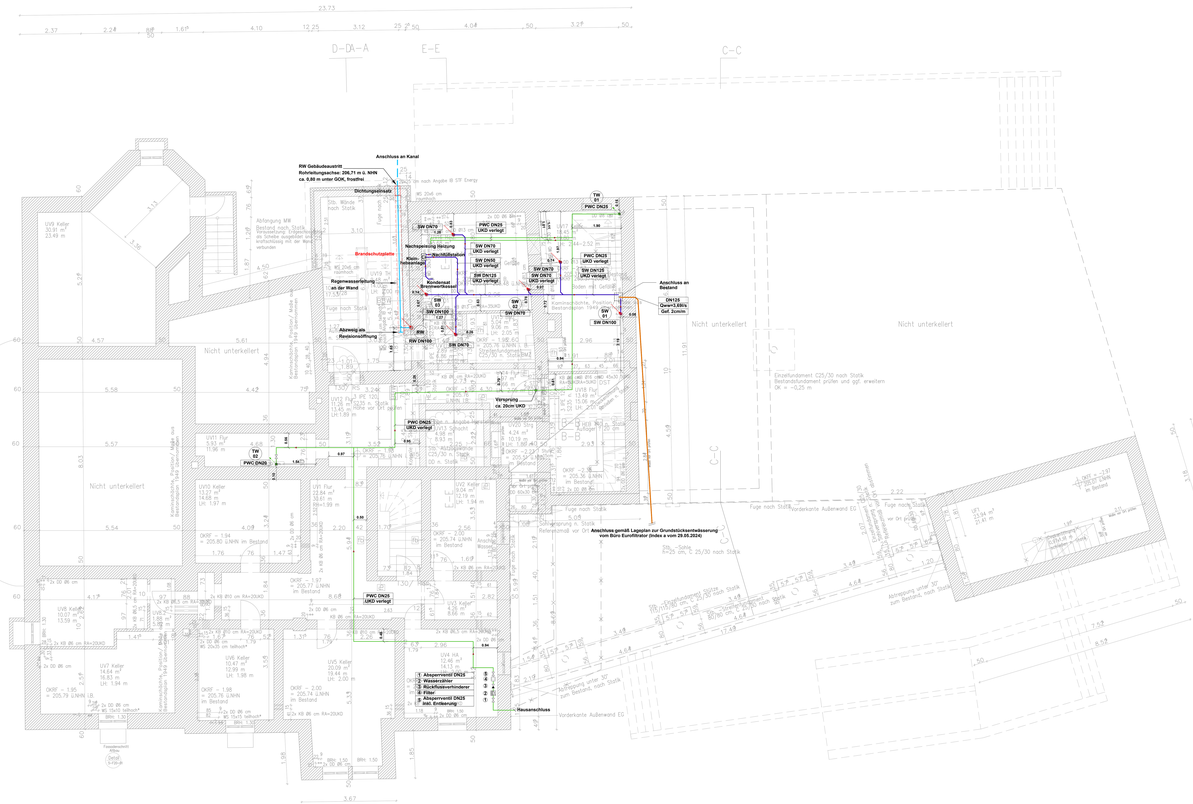


Legende

- Absperrarmatur
- Fallpunkt Abwasser
- Trinkwasser-Steigepunkte
- Brandschutzmanschette

LEGENDE

Heizung Vorlauf	
Heizung Rücklauf	
Gasleitung	
Druckluft	
Kälte Flüssigkeit Vorlauf	
Kälte Flüssigkeit Rücklauf	
Kälte Gas Vorlauf	
Kälte Gas Rücklauf	
Regenwasser	
Regenwasser Notentwässerung	
Schmutzwasser	
Schmutzwasser fetthaltig	
Schmutzwasser Kondensat	
Rechwasser	
Regen- u. Schmutzwasser Lüftung	
Schmutzwasser Grundleitung	
Schmutzwasser fetthaltig Grundleitung	
Regenwasser Grundleitung	
Regenwasser Grundleitung	
PWC-Trinkwasserleitung/kalt (TW)	
Perm-Trinkwasserleitung/warm (TWW)	
PWWC-Trinkwasserleitung Zirkulation	

Lüftung Farben u. Arten in Anlehnung nach DIN 1946-6 und DIN EN 12792

Symbol und EU-Standard [EN]

Luftart	Abkürzung	Farbe
Außenluft (Outdoor air)	AU, AUL (ODA)	Grün
Zuluft (Supply air)	SU, ZUL (SUP)	Blau
Abluft (Extract air)	AB, ABL (ETA)	Gelb
Fortluft (Exhaust air)	FO, FORT (ENA)	Braun
Umluft (Recirculation air)	UML (RCA)	Rot/Violett
Mischluft (Mixed air)	MI, MIS (MIA)	Orange

Nr.	Änderung	Datum	Index	Bearb.

Projekt:
Sanierung Stadtbücherei Hemer, Umbau und Erweiterung
Hauptstraße 202-205
58675 Hemer

Planinformationen
Planinhalt: Ausführungsplanung
Datum:
Projektleiter:
Bearb.:

Maßstab: 1:50
Papierformat: DIN A0
Blattgröße: 841x2000
Projektnummer:
Architektenkürzel:
Architekturindex:

VORABZUG