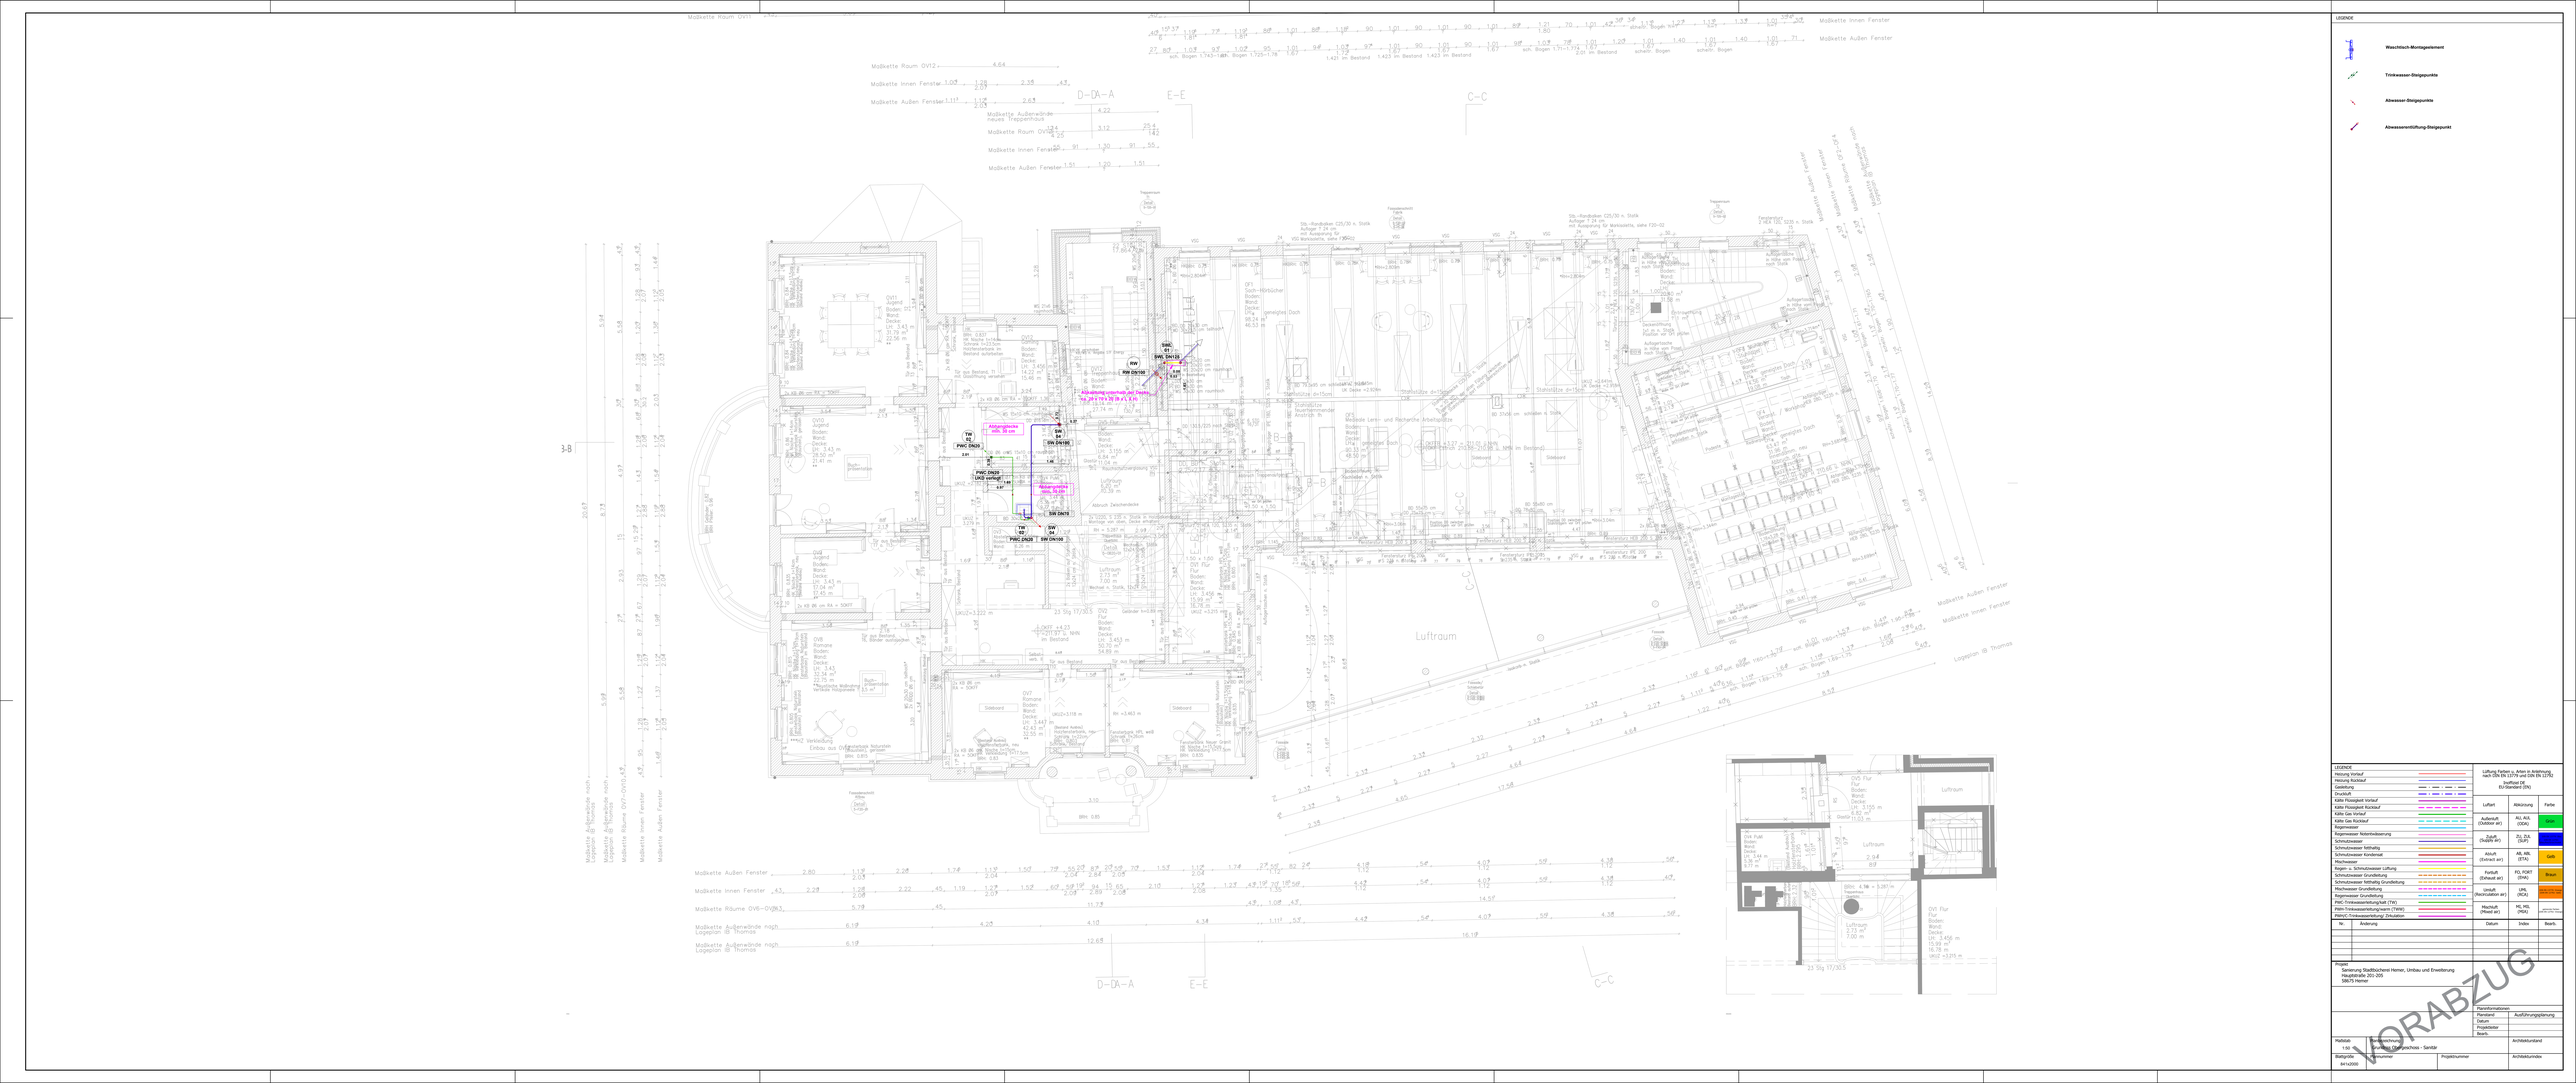

LEGENDE
Waschtisch-Montageelement
Trinkwasser-Steigepunkte
Abwasser-Steigepunkte
Abwasserentlüftung-Steigepunkt
Maßkette Innen Fenster
Maßkette Außen Fenster
Maßkette Raum OV12
Maßkette Innen Fenster
Maßkette Außen Fenster
Maßkette Außenwände neues Treppenhaus
Maßkette Raum OV13
Maßkette Innen Fenster
Maßkette Außen Fenster
Maßkette Außen Fenster
Maßkette Innen Fenster
Maßkette Räume OV6–OV9
Maßkette Außenwände noch Loggiaplan @ Thomas
Maßkette Außenwände noch Loggiaplan @ Thomas
Maßkette Außenwände noch Loggiaplan @ Thomas
Luftraum
Luftraum
Luftraum