
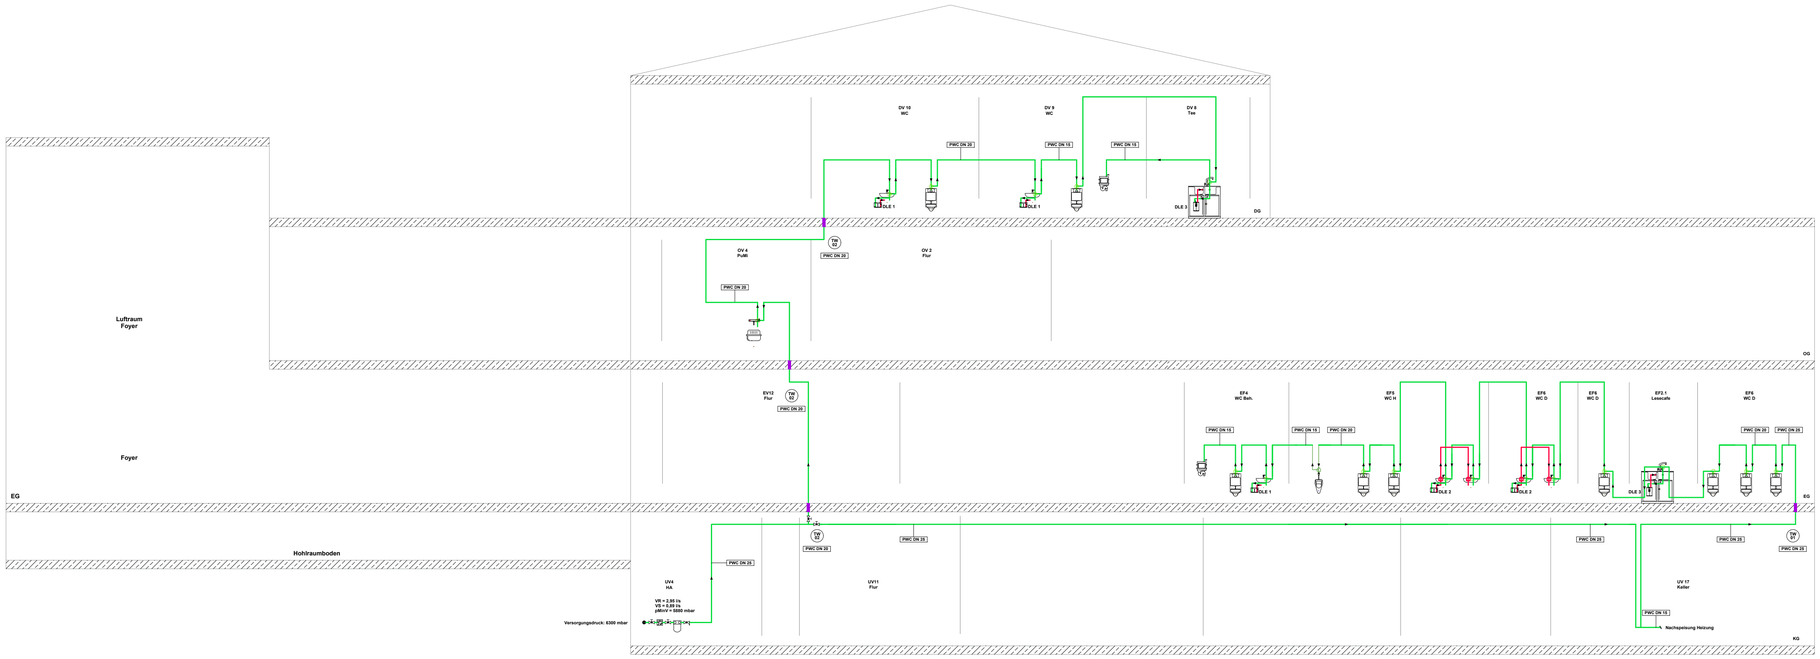


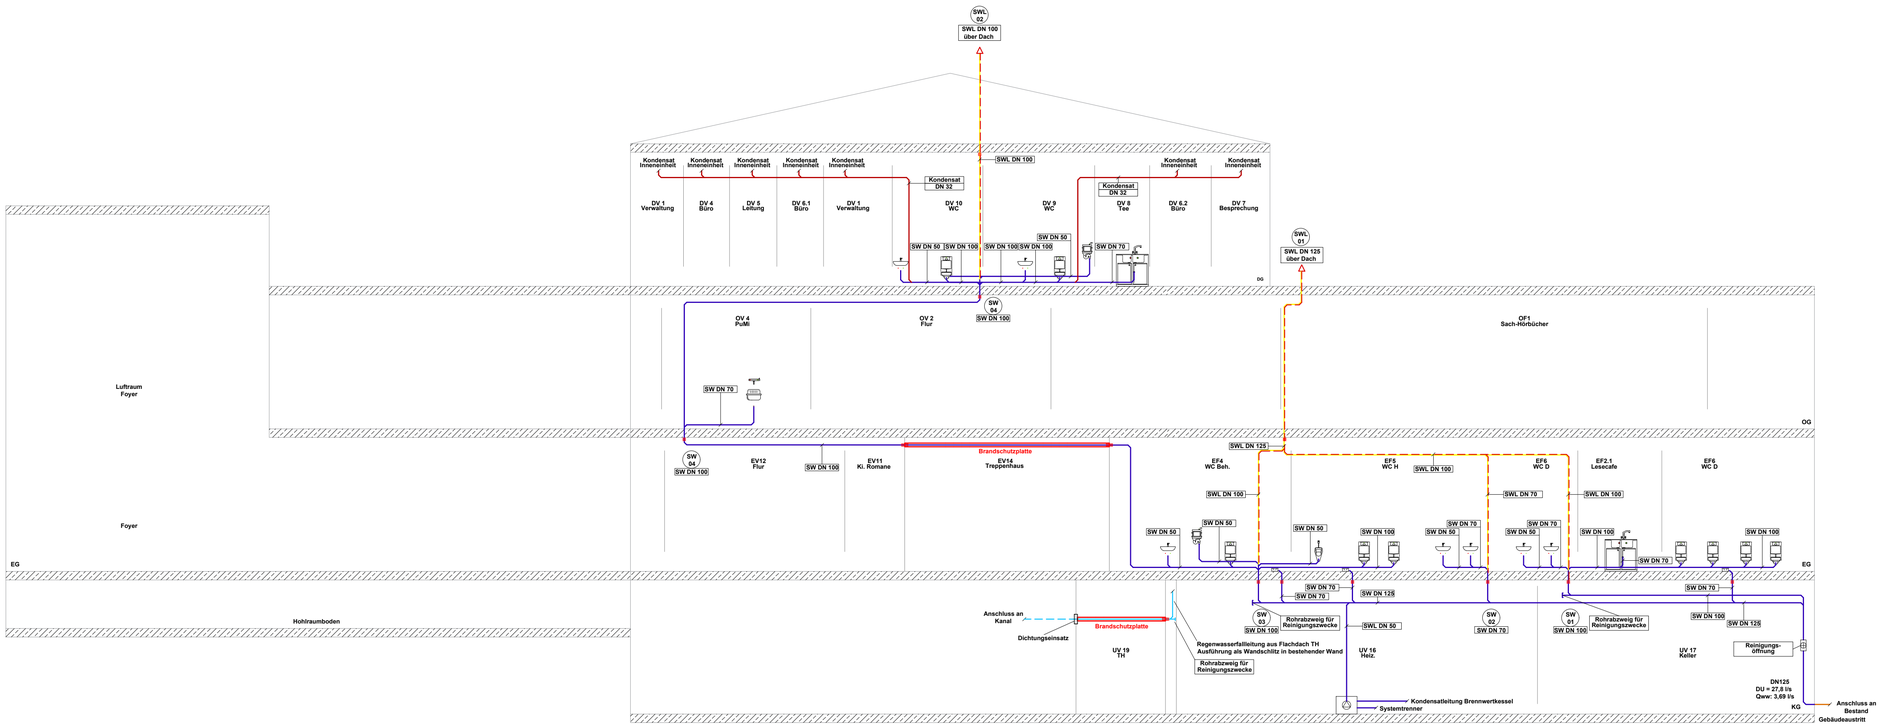

LEGENDE

- Absperrventil
- Absperrventil mit Entleerung
- Filter
- Wasserzähler
- Brandschutzmanschette
- Bodenablauf
- Durchlauferhitzer (DLE1)
  Nennleistung: ca. 3,5 kW
  Spannung: 230 V
- Durchlauferhitzer (DLE2)
  Nennleistung: ca. 5,7 kW
  Spannung: 230 V
- Durchlauferhitzer (DLE3)
  Nennleistung: ca. 2,0 kW
  Spannung: 230 V
  5l Untertischgerät
- Systemtrenner
- Hygiene-Spülventil
- WC
- Waschtisch
- Urinal
- Küchenspüle
- Ausgussbecken
- Brandschutz
- Kleinhebeanlage

LEGENDE

Heizung Vorlauf	
Heizung Rücklauf	
Gasleitung	
Druckluft	
Kälte Flüssigkeit Vorlauf	
Kälte Flüssigkeit Rücklauf	
Kälte Gas Vorlauf	
Kälte Gas Rücklauf	
Regenwasser	
Regenwasser Notentwässerung	
Schmutzwasser	
Schmutzwasser fetthaltig	
Schmutzwasser Kondensat	
Mischwasser	
Regen- u. Schmutzwasser Lüftung	
Schmutzwasser Grundleitung	
Schmutzwasser fetthaltig Grundleitung	
Mischwasser Grundleitung	
Regenwasser Grundleitung	
PWC-Trinkwasserleitung/kalt (TW)	
PWH-Trinkwasserleitung/warm (TWW)	
PWH/C-Trinkwasserleitung/ Zirkulation	

Lüftung Farben u. Arten in Anlehnung nach DIN EN 13779 und DIN EN 12792

Inoffiziel DE EU-Standard (EN)

Luftart	Abkürzung	Farbe
Außenluft (Outdoor air)	AU, AUL (ODA)	Grün
Zuluft (Supply air)	ZU, ZUL (SUP)	DIN EN 13779: Blau DIN EN 12792: Weiß
Abluft (Extract air)	AB, ABL (ETA)	Gelb
Fortluft (Exhaust air)	FO, FORT (EHA)	Braun
Umluft (Recirculation air)	UML (RCA)	DIN EN 13779: Orange DIN EN 12792: Gelb
Mischluft (Mixed air)	MI, MIL (MIA)	getrennte Farben DIN EN 12792: Orange

Nr.	Änderung	Datum	Index	Bearb.

Projekt
Sanierung Stadtbücherei Hemer, Umbau und Erweiterung
Hauptstraße 201-205
58675 Hemer

Planinformationen

Planstand	Ausführungsplanung
Datum	
Projektleiter	
Bearb.	

Maßstab	Planbezeichnung Schema - Sanitär		Architekturstand
Blattgröße A1	Plannummer	Projektnummer	Architekturindex

VORABZUG