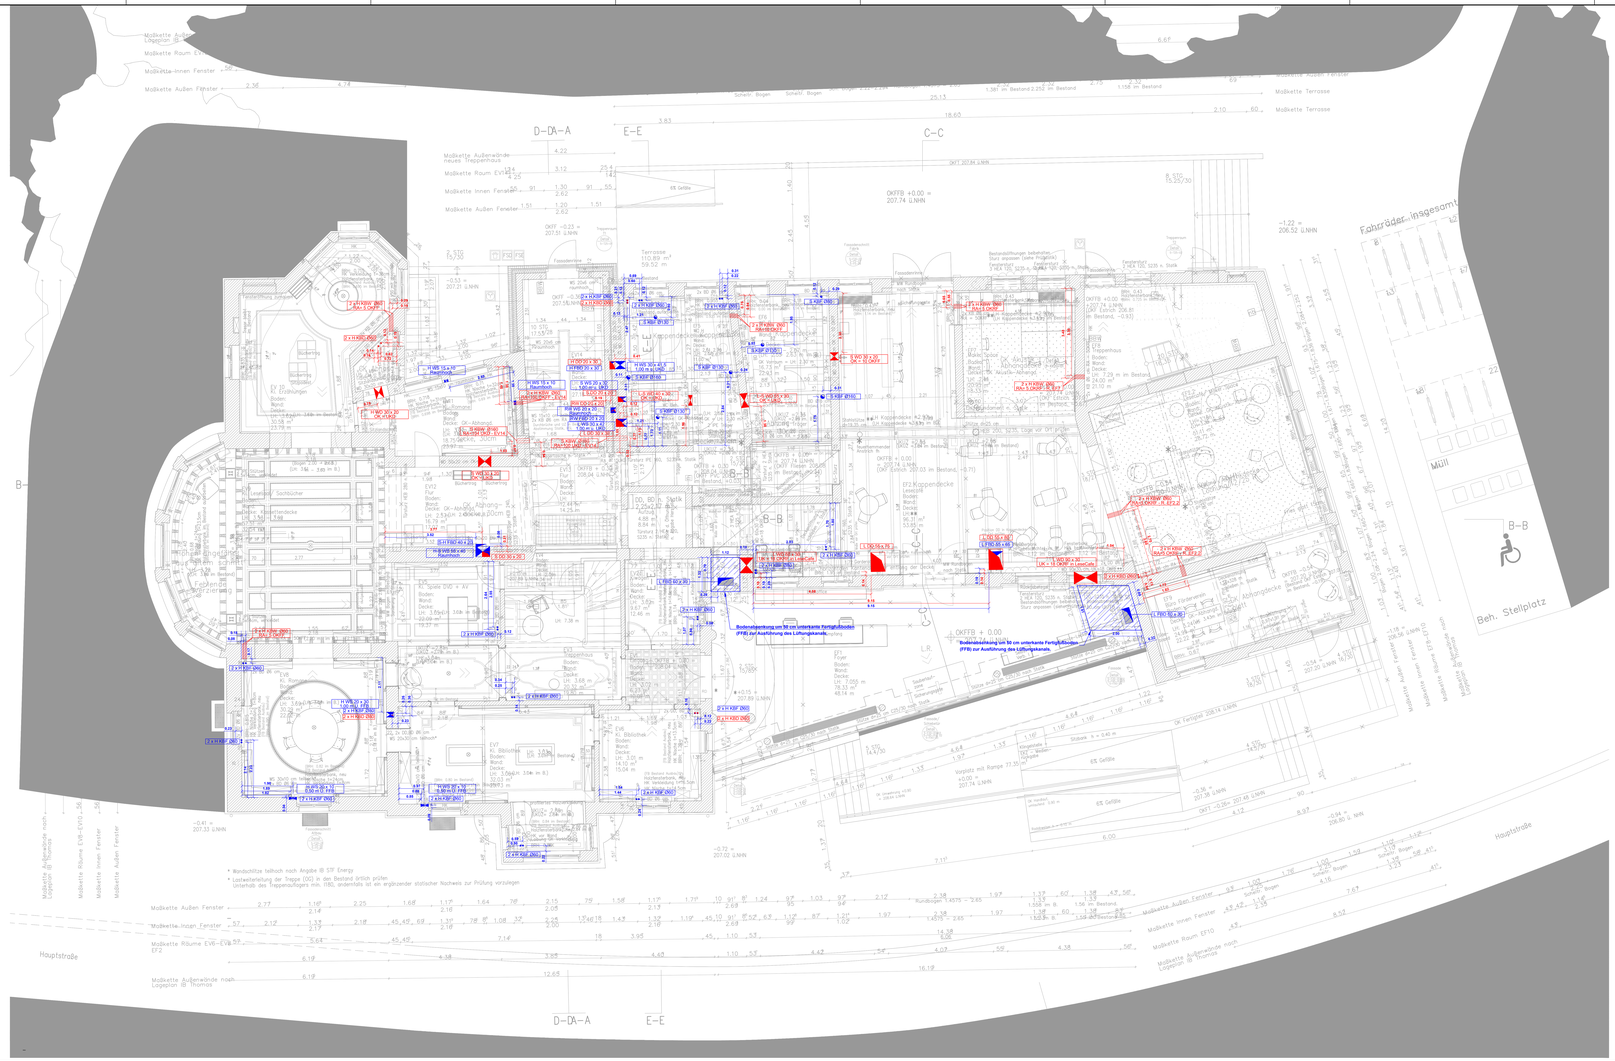

D-DA-A
E-E
C-C
B-B
Terrasse
110.89 m²
59.52 m
OKFFB +0.00 =
207.74 ü.NN
OKFF -0.25 =
207.51 ü.NN
OKFF 207.84 ü.NN
Bodenabdichtungen, beheizt
Stahlbeton 25/30 + Stahl