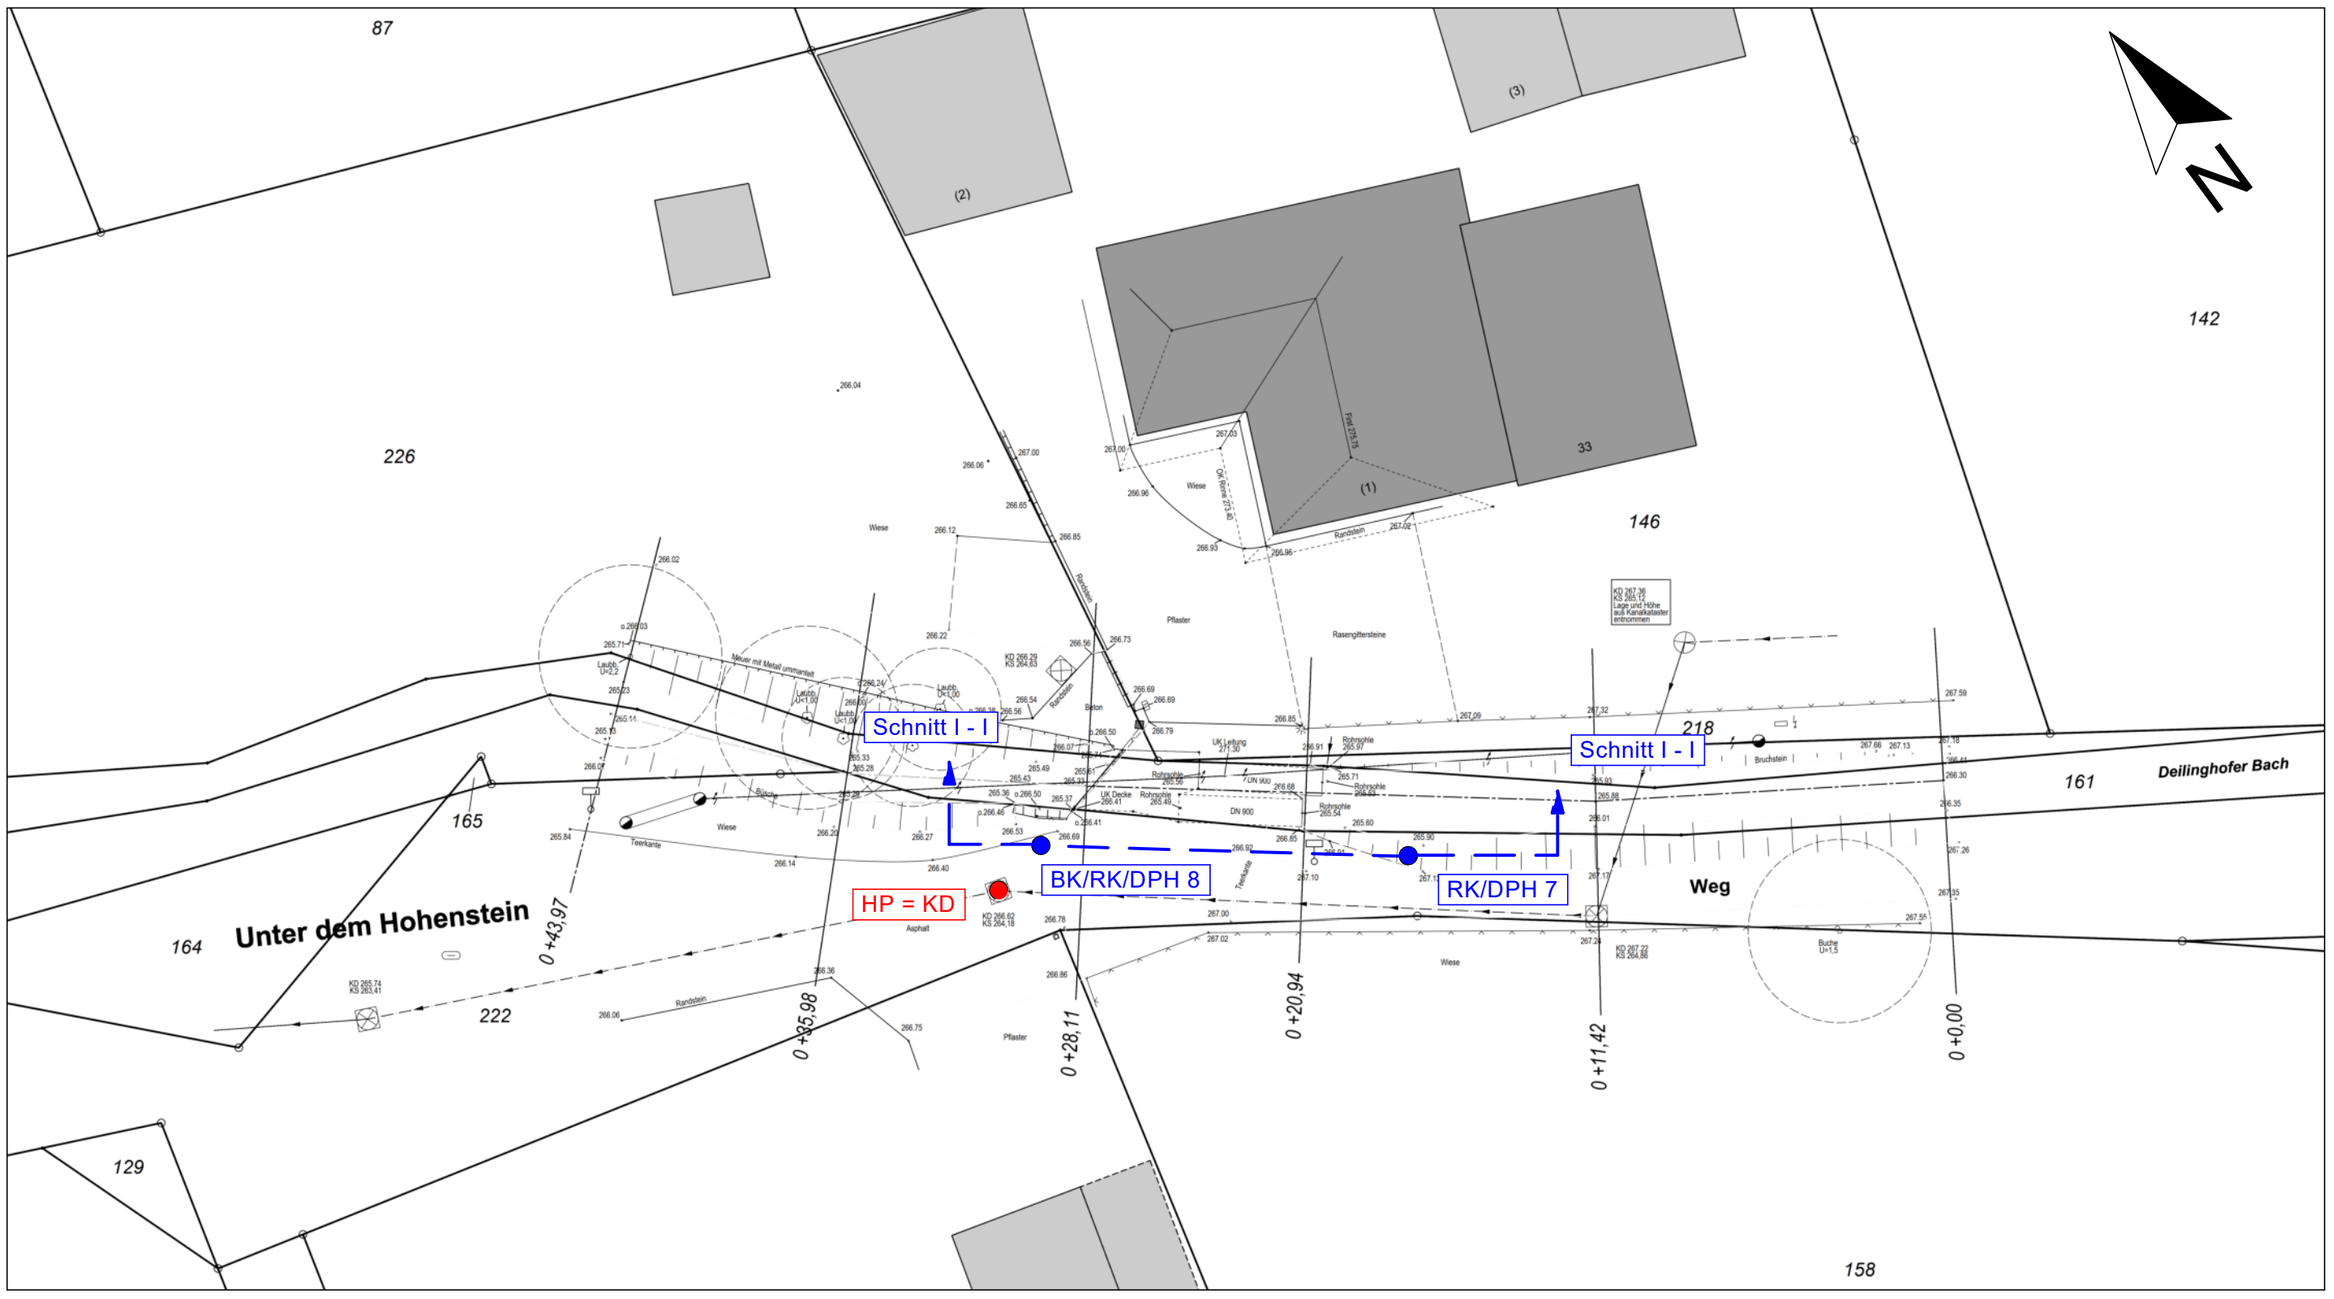

- BK: Asphaltkernbohrung
- RK: Rammkernsondierung (Kleinbohrung)
- DPH: Schwere Rammsondierung (DIN EN ISO 22476-2)

PTM - Geotechnik Arnsberg GmbH Obereimer 36, 59821 Arnsberg Tel.: 02931 / 8903-0 Fax.: 02931 / 890322	Objekt: Brückenerneuerung Teil 1 BW 09-16 (Unter dem Hohenstein) 58675 Hemer	Anlage : 1
		Projekt Nr.: 24-8701
	Auftraggeber: Stadt Hemer Hademareplatz 44 58675 Hemer	Maßstab (L/H): 1 : 200
		Datum : 07.10.2024

Lageplan mit Untersuchungepunkten