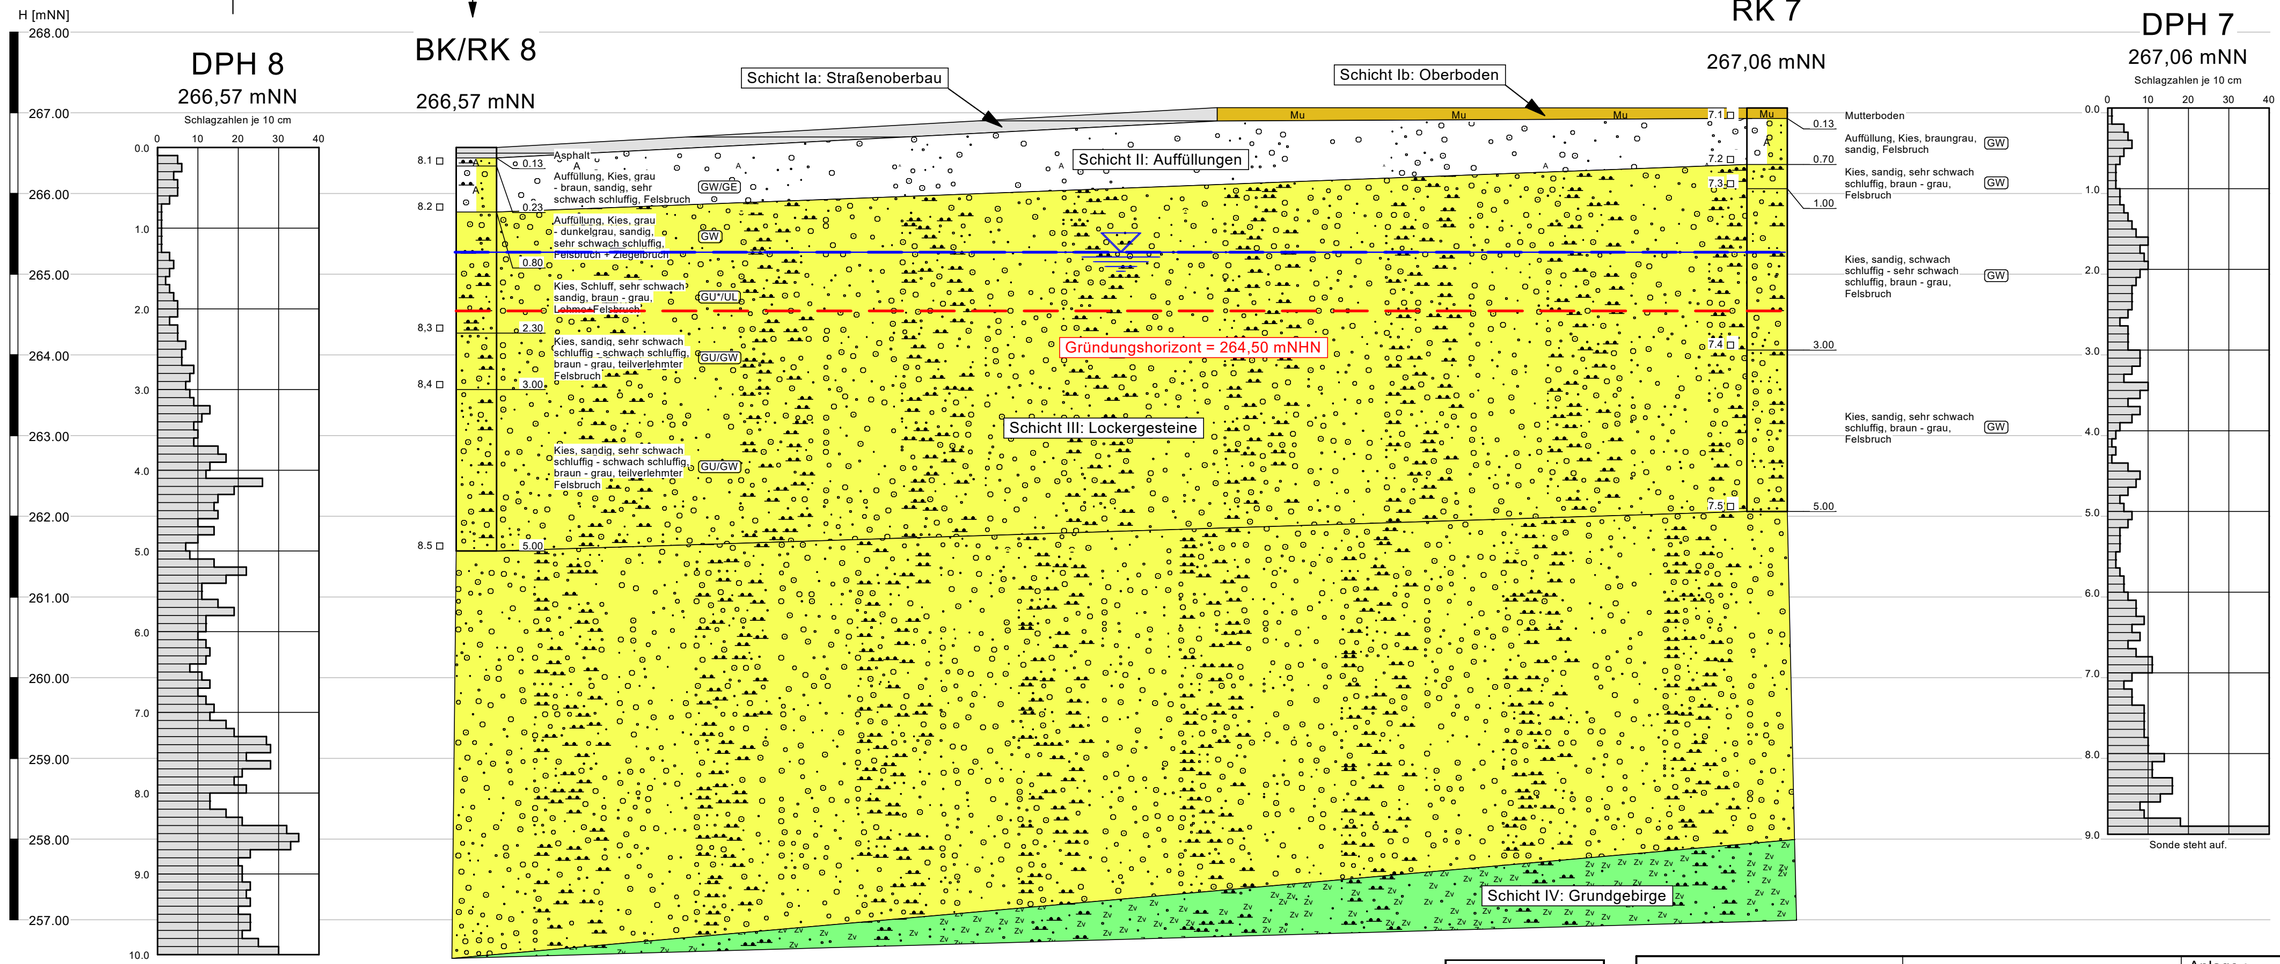

PTM - Geotechnik Arnsberg GmbH Obereimer 36, 59821 Arnsberg Tel.: 02931 / 8903-0 Fax.: 02931 / 890322	Objekt: Brückenerneuerung Teil 1 BW 09-16 (Unter dem Hohenstein) 58675 Hemer	Anlage : 2
		Projekt Nr.: 24-8701
	Auftraggeber: Stadt Hemer Hademareplatz 44 58675 Hemer	Maßstab (L/H): 1 : 50
		Datum : 07.10.2024

Geotechnischer Schnitt I - I / RK / DPH 7+8