
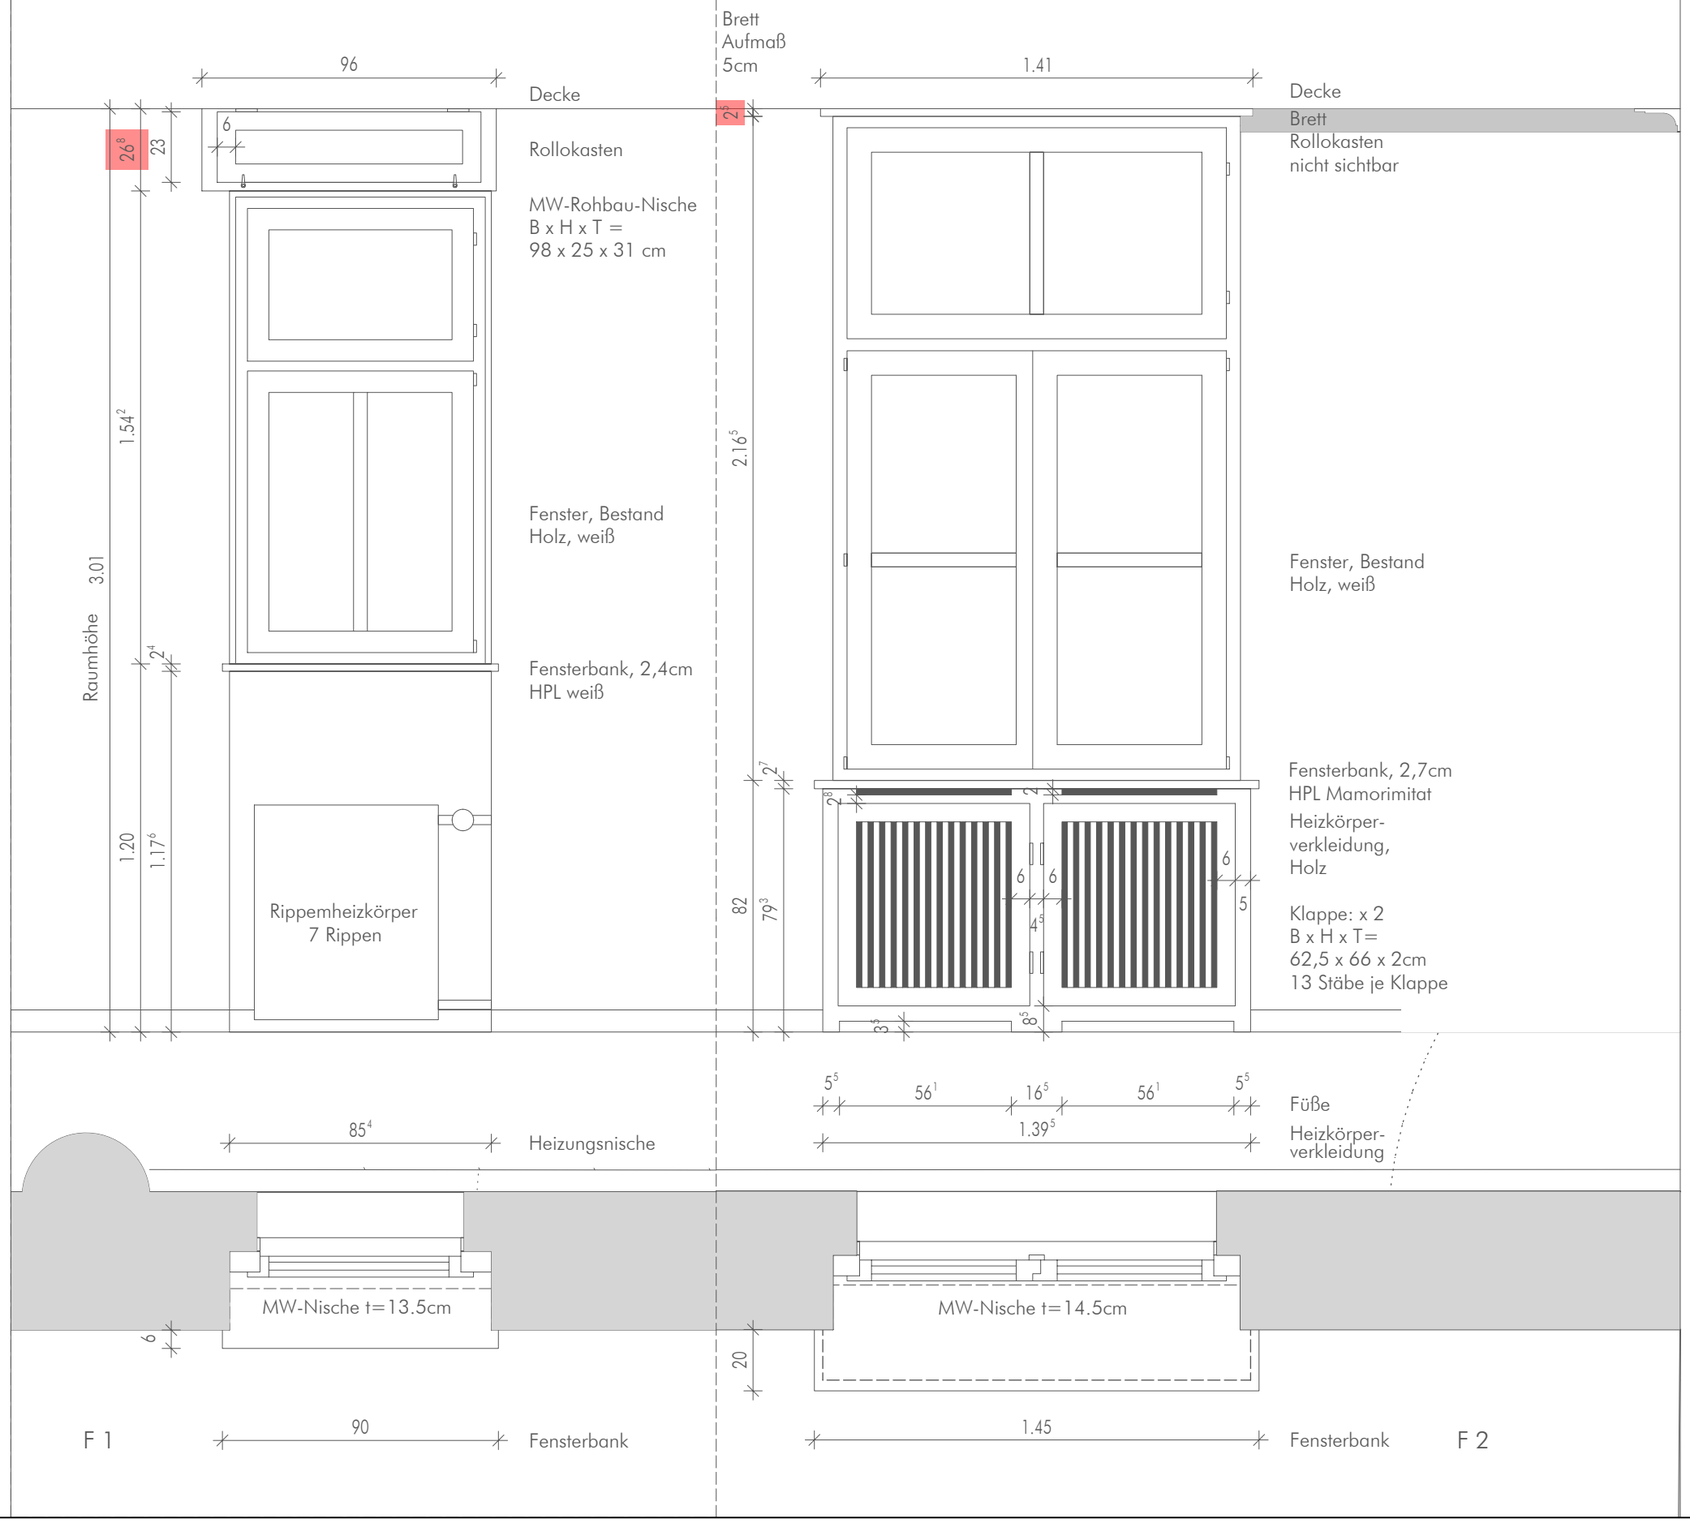


Legende Rohbau

	Bestand		Neu Mauerwerk
BRH	Berüstungshöhe		Neu Stb.
RF	Rohfussboden		Neu Dämmung
FF	Fertigfussbode		Neu GK
UK	Unterkante		Neu Regale
OK	Oberkante		Abbruch
UZ	Unterzug	A	Schnitt A-A
BD	Bodendurchbruch	DET 02	Detail 02
DD	Deckendurchbruch	S	Installationsschacht
WS	Wandschlitz	DFF	Dachflächenfenster
WD	Wanddurchbruch		

Alle Maße sind eigenverantwortlich zu prüfen, bzw. am Bau zu nehmen. Details sind zu berücksichtigen. Berüstung- und Türhöhen, sowie Unterkanten von Sturz oder Unterzügen sind auf Oberkante Fertigfussboden (OKFFB) im Bestand bezogen. Bei Unstimmigkeiten ist sofort die Bauleitung in Kenntnis zu setzen.

EV6

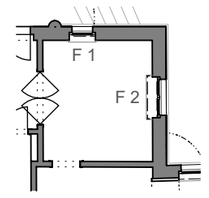

Projekt:

Bauherr:

Bauort:

Planung:

Stufe:	LP5 Ausführungsplanung
Inhalt:	Aufmaß Fensterelemente
Plan/Nr.:	5-AUF-F20-EV6
Maßstab:	1:20
Datum:	15.05.2025
Index:	0