
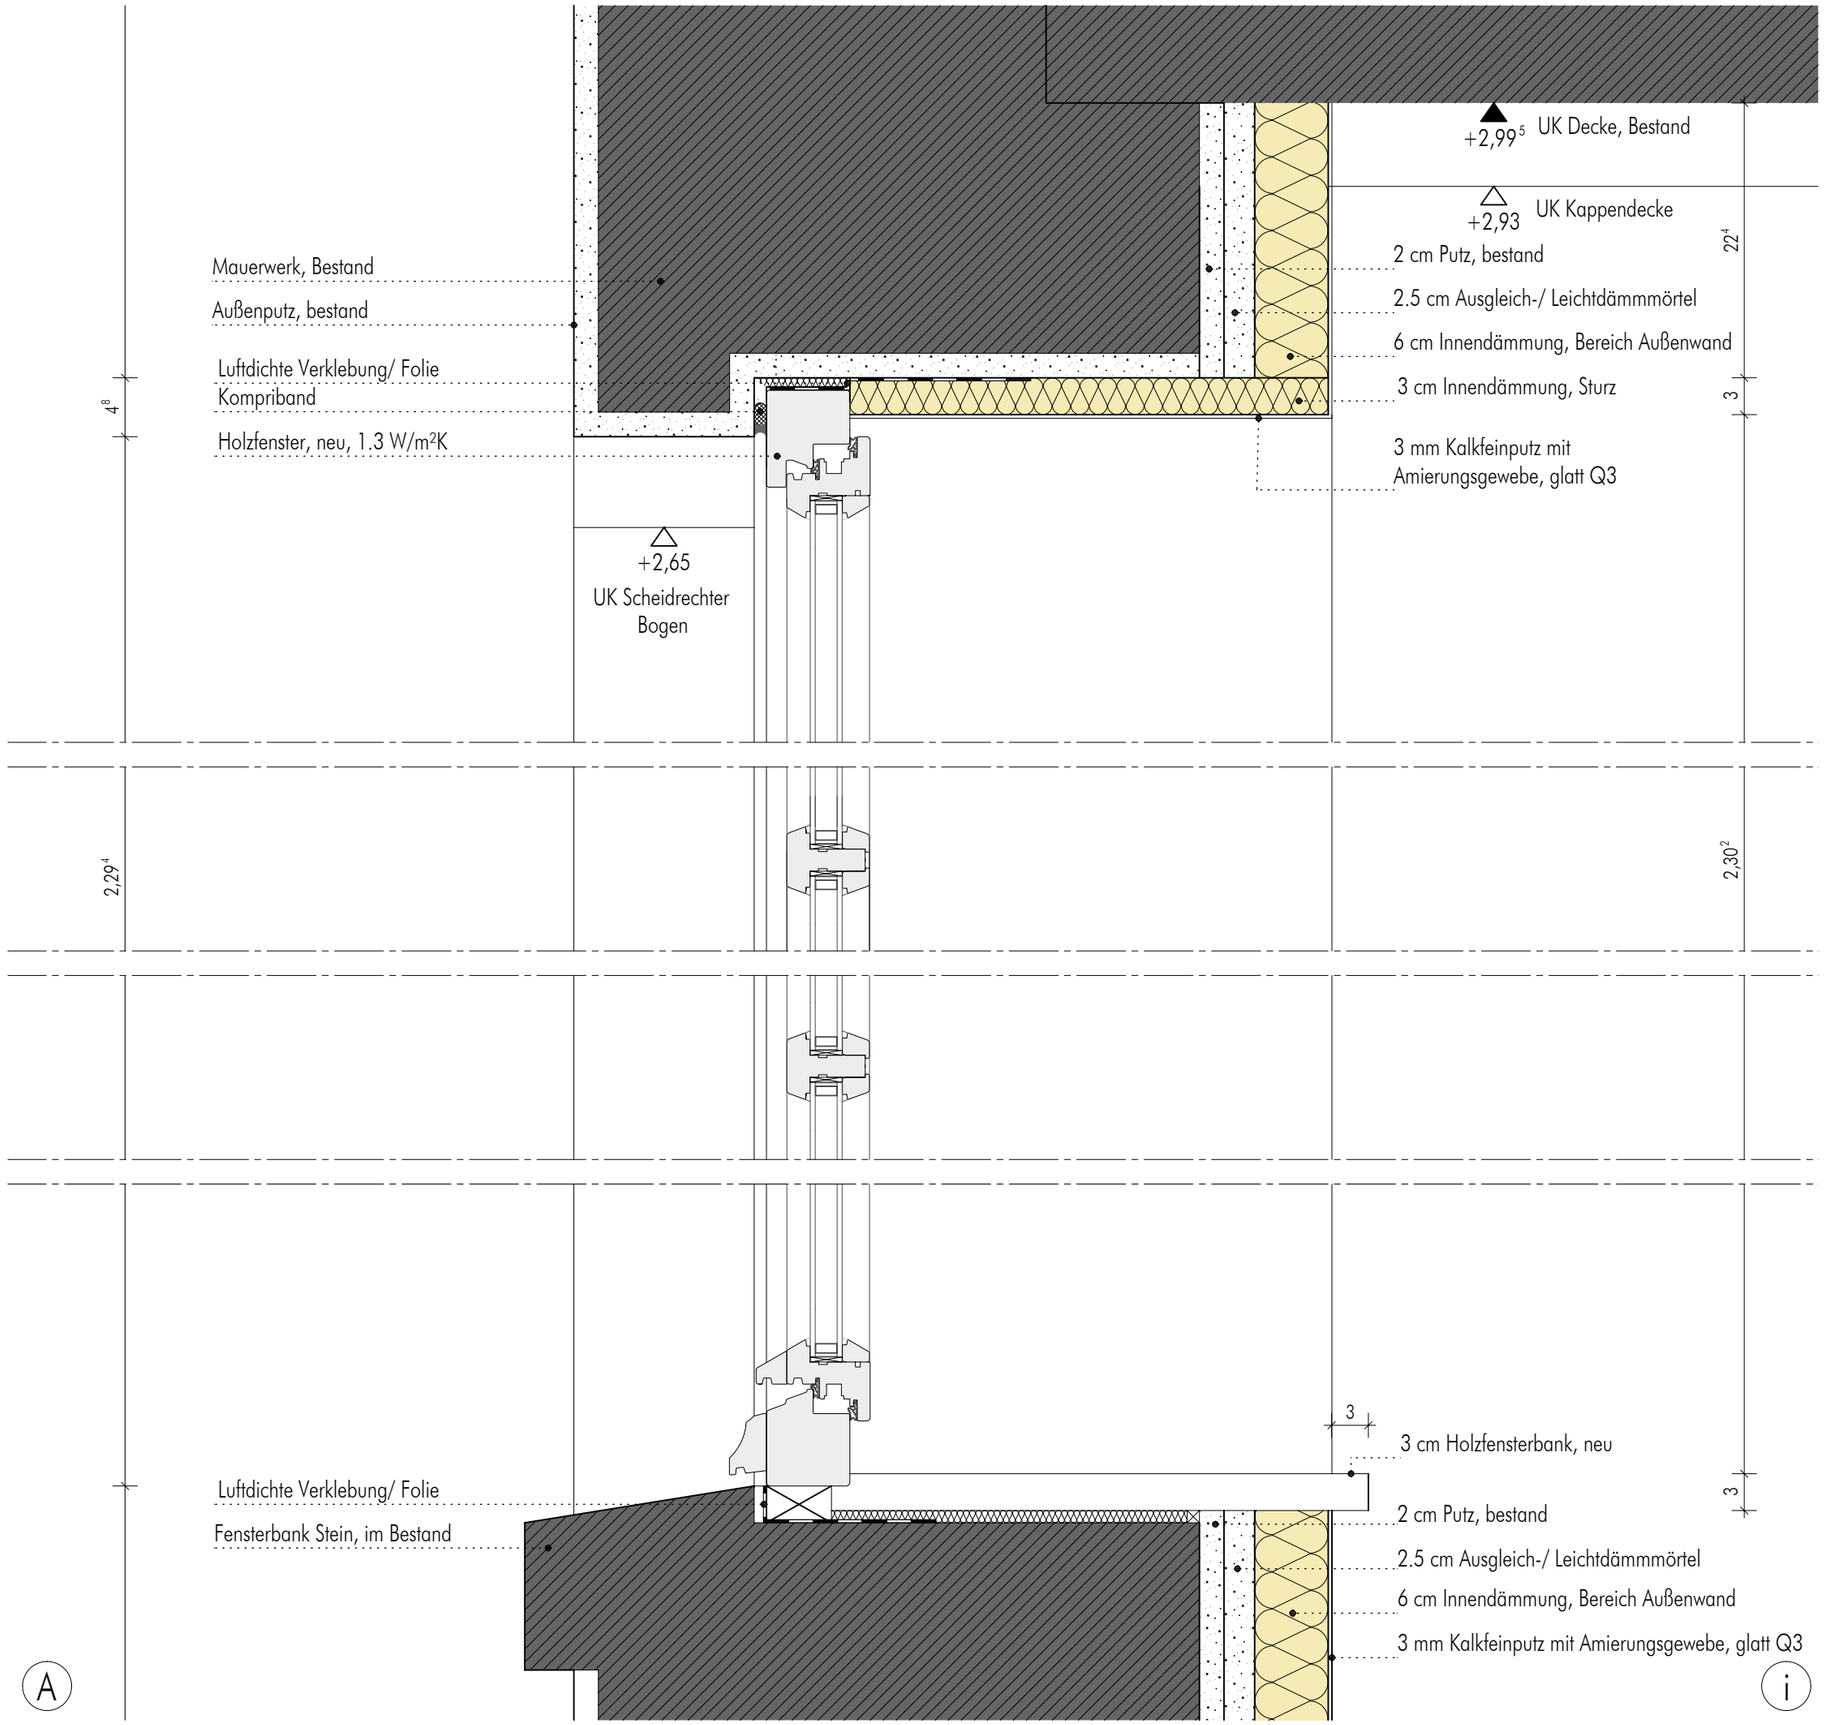


Legende

- Bestand MW
- Bestand Stahlbeton / Steineisendecke
- Bestand Holzbalkendecke
- Holz
- Abbruch
- Mauerwerk, neu
- Stahlbeton, neu
- Stahlbeton (WU-Beton)
- Leichtbauwand (GK-Ständerwerk, beidseitig 2x beplankt)
- Estrich / unbewehrter Beton
- Betonfertigteil
- Innendämmung, neu
- Dämmung (Mineralwolle o. glw.)
- Dämmung (Hartschaum o.glw.)
- Monolithische Akustikplatte

Alle Maße sind eigenverantwortlich zu prüfen, bzw. am Bau zu nehmen. Details sind zu berücksichtigen. Berüstung- und Türhöhen, sowie Unterkanten von Sturz oder Unterzügen sin auf Oberkante Fertigfussboden (OKFFB) bezogen. Bei Unstimmigkeiten ist sofort die Bauleitung in Kenntnis zu setzen.

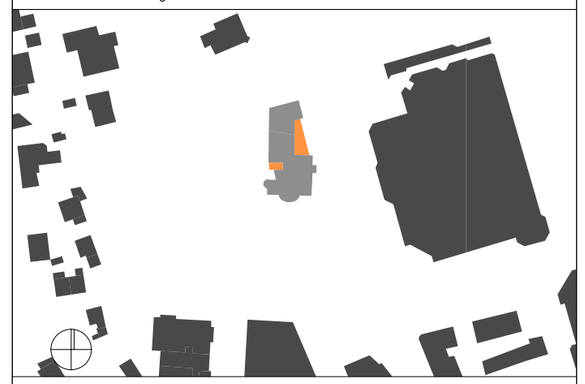

Projekt:	Sanierung Hemer Stadtbücherei Umbau und Erweiterung
Bauherr:	Stadt Hemer
Bauort:	Hauptstraße 201-205, 58675 Hemer
Planung:	
Stufe:	LP5 Ausführungsplanung
Inhalt:	Detail Fenster Vertikal Fabrik, EF 2.1
Plan/Nr.:	5-F5-03
Maßstab:	1:5
Datum:	19.02.2026
Index:	0