

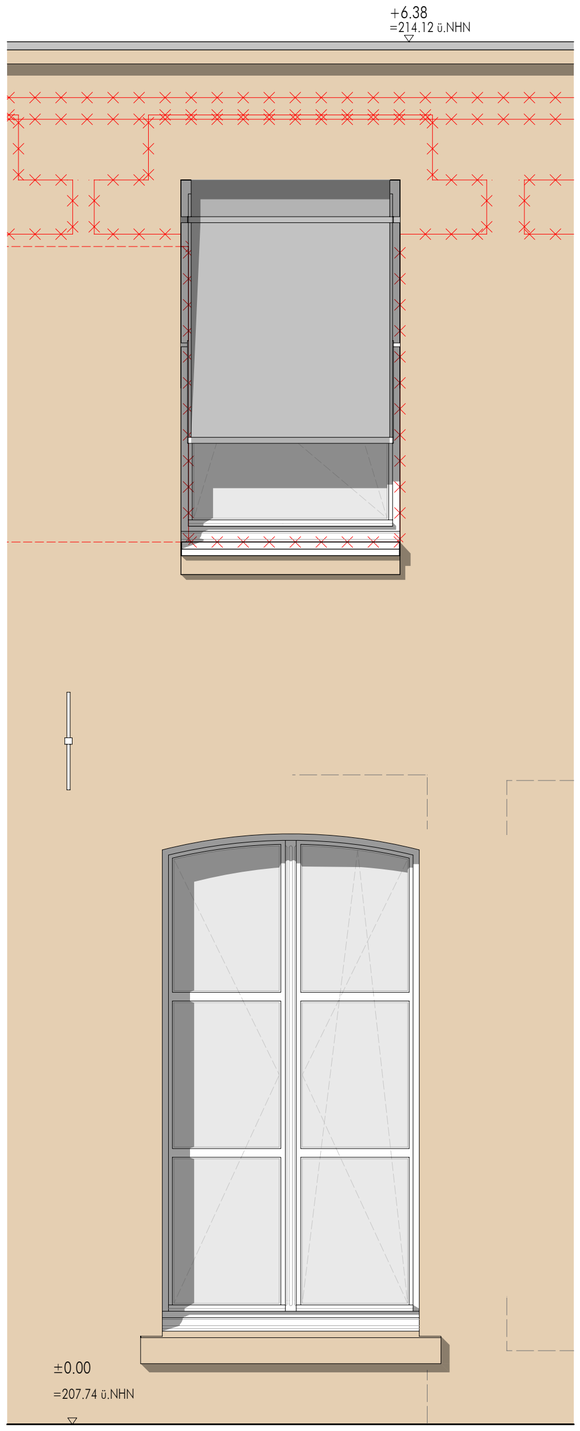



Teilansicht West

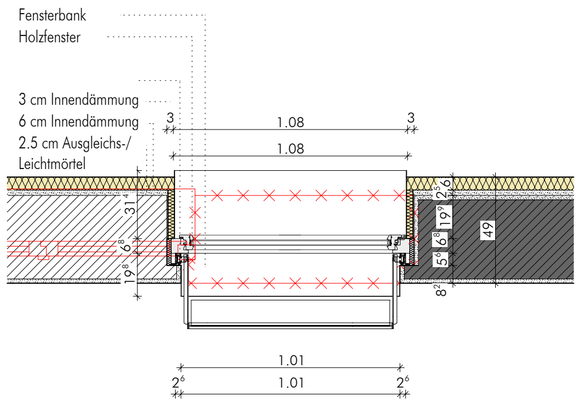

Teilgrundriss OG

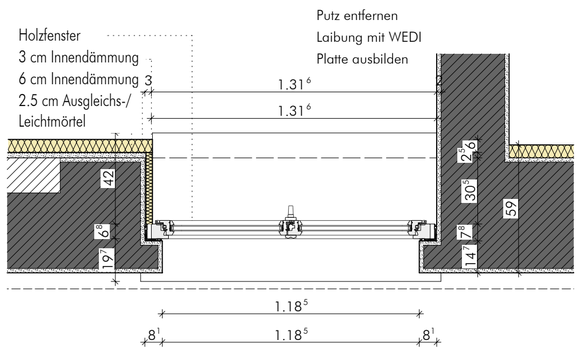

Teilgrundriss Erdgeschoss

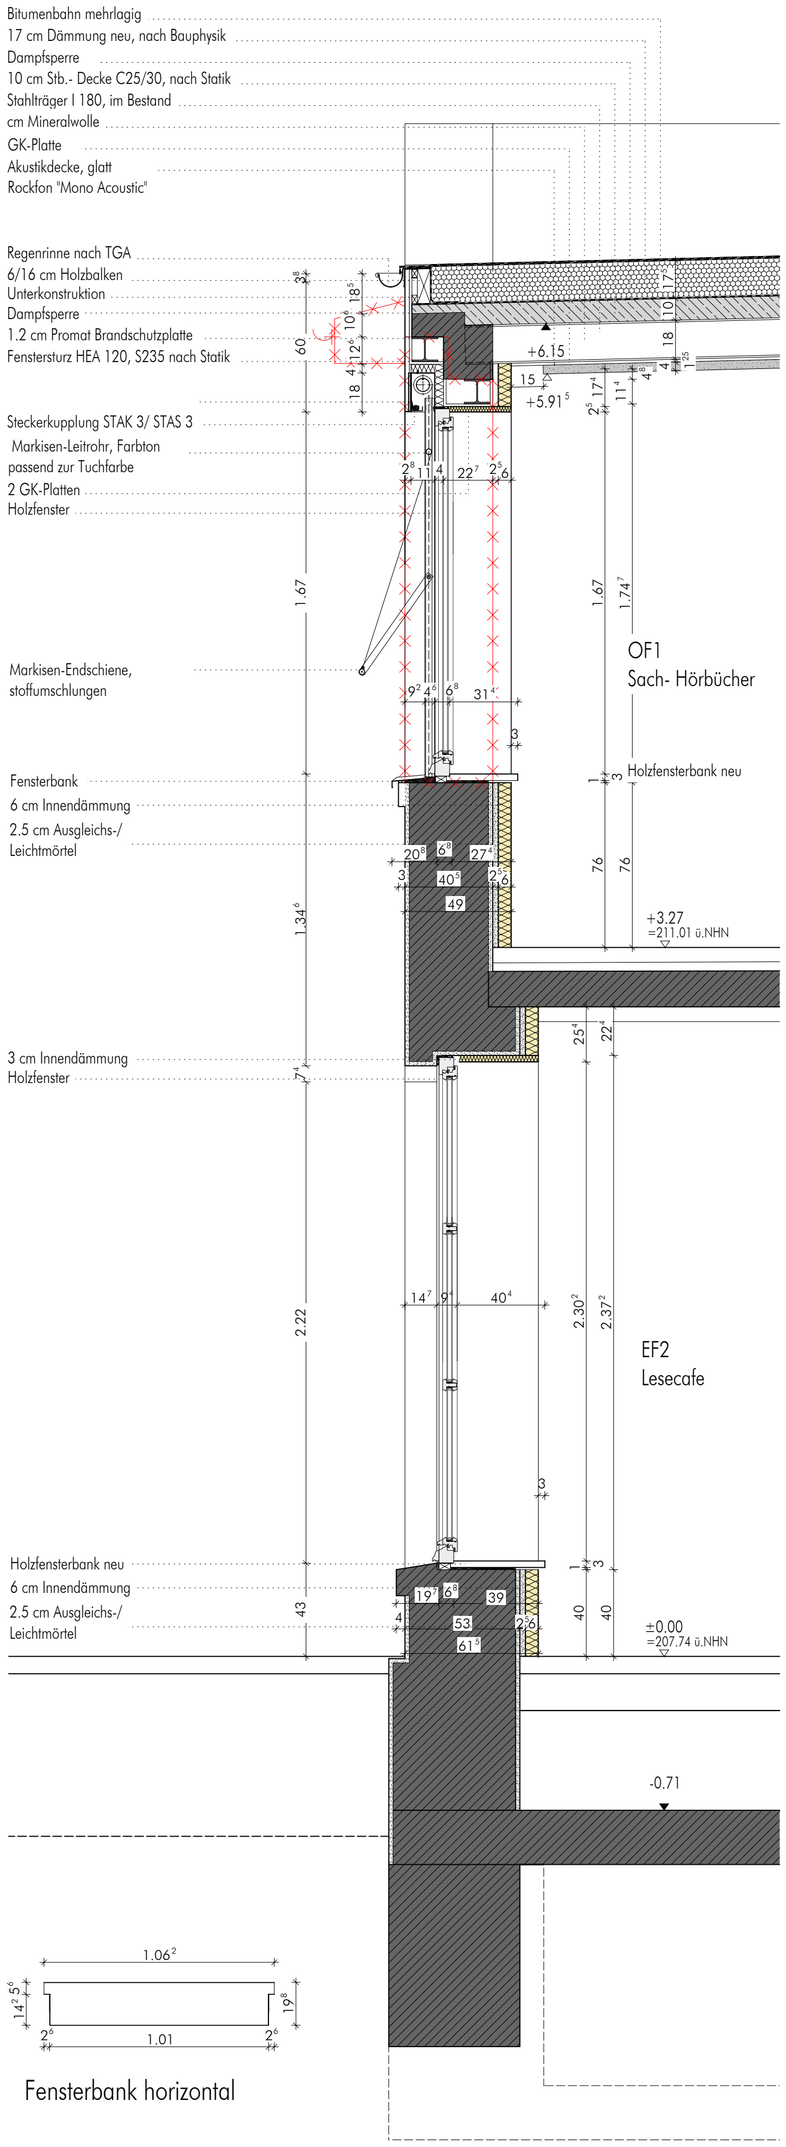

Fensterbank horizontal

Schnitt

Legende

- Bestand MW
- Bestand Stahlbeton / Steineisendecke
- Bestand Holzbalkendecke
- Holz
- Abbruch
- Mauerwerk, neu
- Stahlbeton, neu
- Stahlbeton (WU-Beton)
- Leichtbauwand (GK-Ständerwerk, beidseitig 2x beplankt)
- Estrich / unbewehrter Beton
- Betonfertigteil
- Innendämmung, neu
- Dämmung (Mineralwolle o. glw.)
- Dämmung (Hartschaum o.glw.)
- Monolithische Akustikplatte
- Bauteile Statik
- Regale
- Open Library
- Dachflächen in mind. fh von Innen nach Außen
- Wanddurchbruch (WD)
- Kernbohrung
- Wandschlitz (WS)
- Bodendurchbruch (BD)
- Bodenaussparung (BA)
- Deckendurchbruch (DD)
- Deckenaussparung (DA)
- Deckendurchbruch (Rund)
- Deckenauslaß im Bestand
- OKFF = Oberkante Fertigfussboden
- OKRF = Oberkante Rohfussboden
- UKRD = Unterkante Rohdecke
- UKD = Unterkante Decke
- UKDT = Unterkante Deckenträger
- UKDUZ = Unterkante Deckenunterzug
- UKWD = Unterkante Wanddurchbruch
- UKWS = Unterkante Wandschlitz
- UKFS = Unterkante (Fertigteil)-Sturz


- BRH = Brüstungshöhe
- l.H.(B)= lichte Höhe / (Breite)
- NHN = Normalhöhenull
- DFF = Dachflächenfenster
- B1.1 W1.1 D1.1 — Detailverweis für Boden-, Wand- u. Deckenaufbau
- D 001 — Detailverweis Allge. / Plan Nr.
- Tür / Geschoss / Tür-Nr.: Brandschutz-/ Rauchschutz
  - S = Stahlzarge
  - H = Holzzarge
  - B = Blockzarge
  - U = Umfassungszarge
  - E = Eckzarge
- Fluchttür / Fluchtrichtung
- Notausgang, ggf. 2.Fluchtweg
- AT = Aussentür
- T30/RS = Feuerschutztür feuerhemmend, rauchdicht
- RS = Rauchschutztür
- DST = dicht- und selbstschließende Tür
- RD = Tür wird rauchdicht ertüchtigt
- A = Ausführung des Aufzugschachtes in feuerhemmend
- fh — feuerhemmendes Bauteil
- fb — feuerbeständiges Bauteil
- BWW — feuerbeständiges Bauteil Bauart Brandwand
- nb — nichtbrennbares Bauteil
- FSD — Feuerwehrschlüsselrohr
- FSE — Freischaltelement
- BMZ — Brandmeldezentrale
- Entrauchung Bedienstelle
- Entrauchung
- Blitzleuchte
- anleiterbare Stelle Feuerwehr
- Informationen für die Feuerwehr (Feuerwehrplandepot)

Anmerkung:

Alle Maße sind verantwortlich zu prüfen, bzw. am Bau zu nehmen. Details sind zu berücksichtigen. Brüstungs-und Türhöhen, sowie Unterkanten von Sturz und Unterzügen sind auf Oberkante Fertigfussboden (OKFF) bezogen. Höhenmaße und Höhenkoten beziehen sich auf +/- 0,00 = 207,74 über NHN .
Alle Bestandsmaße sind Fertigmaße / alle Neubaumaße sind Rohbaumaße.
Für die Ausführung sind die statischen Unterlagen verbindlich. Alle statisch relevanten Angaben sind nachrichtlich innerhalb der Ausführungsplanung übernommen worden. Plan bzw. Maßdifferenzen sind vor Ausführung mit dem Architekten / Bauleitung sowie mit dem Tragwerksplaner zu klären. Die Fachplanung Heizung, Lüftung, Sanitär und Elektro (HLS+E) einschließlich der Durchbruchsplanung ist zu berücksichtigen.
Die fertigungstechnischen und bauphysikalischen Angaben zur Konstruktion und Funktion sind vom Unternehmer verantwortlich zu prüfen. Ebenso ist die Übereinstimmung der vom Planer / Architekt angegebenen Zwangmaße sowie sämtlicher sonstiger Maße mit den örtlichen Gegebenheitenauf der Baustelle abzugleichen und im Benehmen mit der örtlichen Bauleitung abzustimmen. Maßketten sind aufgrund schiefer Wände auf Wandinnenecken bezogen .

Änderung / Bemerkung:

Index, Datum:	Verteiler:	Bauherr	Tragwerk	Prüfstatik	HSL / Elektro	Brandschutz	Bauphysik	Vermessung	Innenarchitektur	Baugrund	SIGEKO

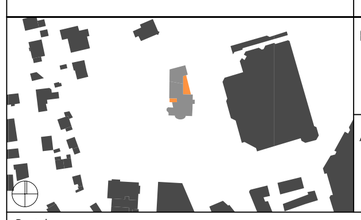

Bauherr: Stadt Hemer, Fachdienst 5 Bauen, Rathaus
Hademarenplatz 44, 58675 Hemer
Ruf: 02372 5510, Fax: 02372 5515000
mail: post@hemer.de / g.b.nzinga@hemer.de

Architekt:

Projekt: Projekt-Nr : **172-18**

Sanierung Hemer Stadtbücherei
Umbau und Erweiterung
Hauptstraße 201, 58675 Hemer

Planinhalt:	Phase :	
Fassadenschnitt Fabrik	**Ausführung**	

Gez.:	Datum:	Format:	Maßstab:	Plan-Nr.:	Index:
IS	09.02.2026	594*643	M 1:20	**5-F20-02**	VORABZUG