

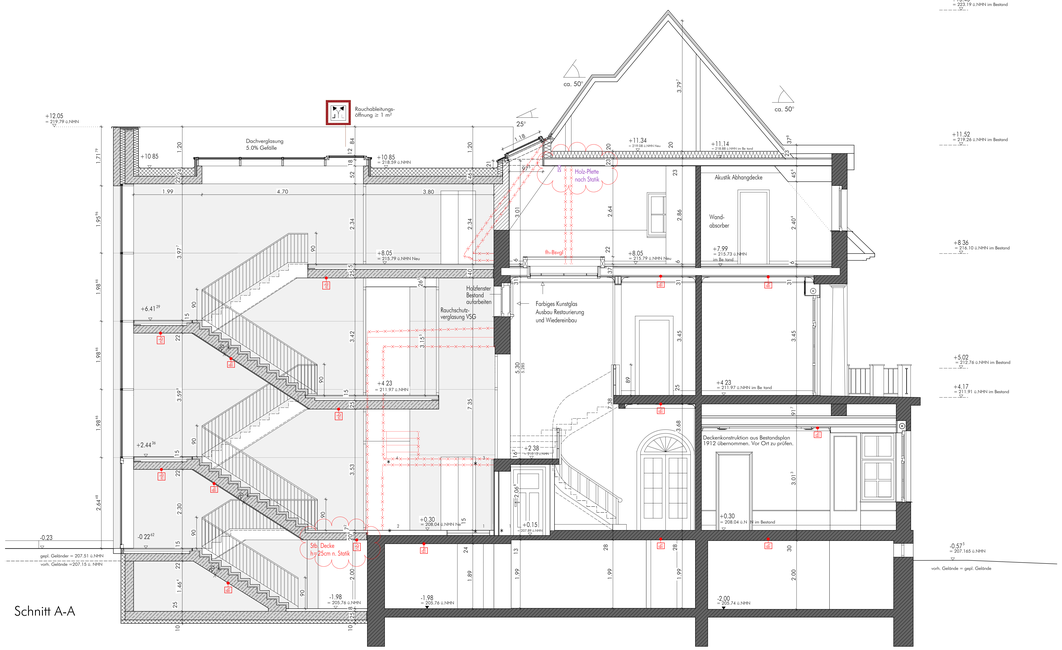


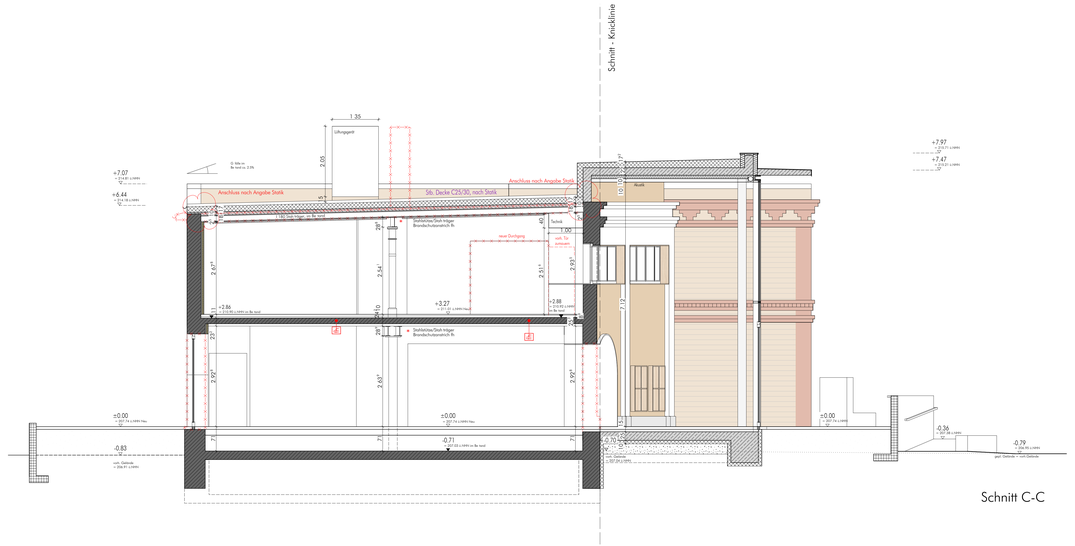

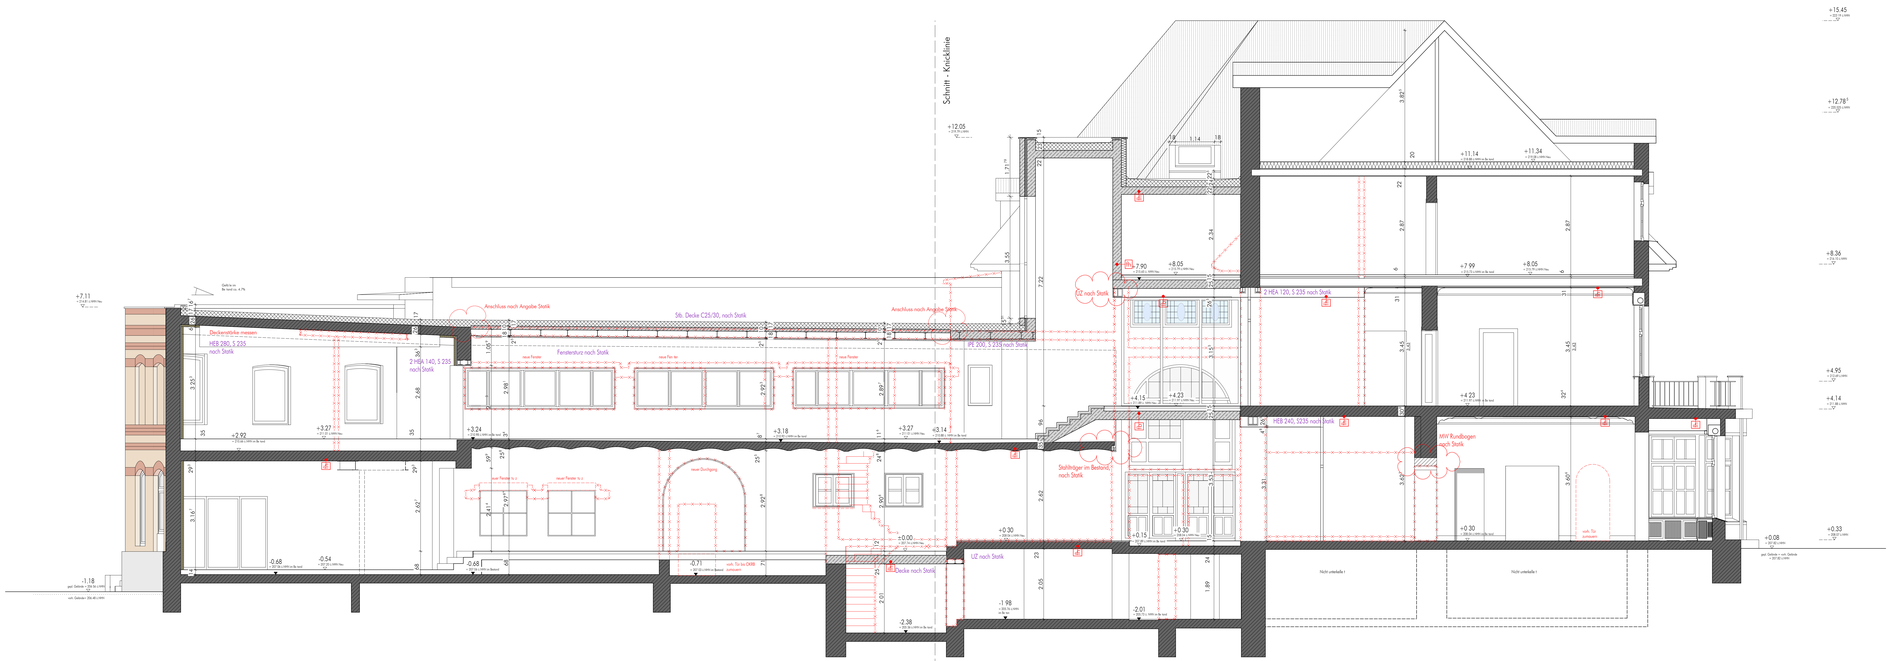

Maßnahmenbeschreibung Denkmalpflege

*1 Zu Entfernen sind die gesamten Bodenfliesen im ursprünglichen Zustand.

*2 Im Bereich Abbruch der Wasserkästen sind ebenfalls die gesamten Bodenfliesen im ursprünglichen Zustand zu erhalten. Die Bodenfliesen liegen 15cm tiefer als der gepflanzte, neue Fußboden. Die Fliesen werden anstoßungsfrei überdeckt. Der mortar ist Bereich will ein Fliesenfeld ist umlaufenden Fries dar, welches mit einem Rahmen und aufgesetzter Gruppierte Richtentwurfg in den neuen Bodenbelag integriert wird und aufführt t.

*3 Das Tür-Hybridmenelement mit profilierter Zierleiste, Kassetten- und Glasfüllungen wird zum Wiedereinbau ausgebaut, aufgearbeitet und um 180° gedreht wieder montie t. Zur Aufarbeitung gehö t die Leistenfermung im Bereich der Glu füllungen.

*4 Noch erhaltene Handläufen werden vor dem Abbruch sorgfältig abgemessen und eingelagert.



*1 Erhaltenswerte Bodenfliesen *2 Erhalten ve te Hybridmenelemente *4

L e g e n d e

- Bestand MW
- Bestand Stahlbeton / Stahlbetondecke
- Bestand Holzbalkendecke
- Holz
- Abbruch
- Hauerwerk, neu
- Stahlbeton, neu
- Stahlbeton (WU-Beton)
- Leichtbauwand (GK-Ständ werk, beidseitig 2x beplankt)
- Estrich / unbewehrt ter Beton
- Betonte tigelt
- Innendämmung, neu
- Dämmung (Mineraldwolle o. glw.)
- Dämmung (Holzschaum o.glw.)
- Monolithische Akustikplatte
- Bauteile Statik
- Regale
- Oper Lärm y
- Dachflächen in mind. fr von Innen nach Außen
- Handlaufdurch (HD)
- Kandelabrung
- Wandschlitz (WS)
- Bodendurchbruch (BD)
- Bodenaussparung (BA)
- Deckendurchbruch (DD)
- Deckenaussparung (DA)
- Deckendurchbruch (Rund)
- Deckenaufall in Bestand
- OKFF = Oberkante fe tigfußboden
- OKRF = Oberkante Rohfussboden
- UKRD = Unterkante Rohdecke
- UKD = Unterkante Decke
- UKDT = Unterkante Deckenträger
- UKDAUZ = Unterkante Deckenunte zug
- UKWD = Unterkante Wanddurchbruch
- UKWS = Unterkante Wandschlitz
- UKFS = Unterkante (Fertiger) Struc

BRH = Brü tungshöhe
LH./B= lichte Höhe / Breite)
NHN = Normalhöhennull
DFF = Dachflächenfenster
Detailne was für Boden-, Wand- u. Deckenaufbau
Detailne wies Abga. / Plan Nr.
Tür / Geschoss / Tür-Nr.
Brandschutz / Rauchschutz
S = Stahlzarge
H = Holzzarge
B = Blockzarge
U = Umfassungszarge
E = Estzarge
Fluchtür / Fluchtrichtung
Notausgang ggf. 2.Fluchtweg
AT = Automatiir
T30/RS = Feuerschutztür feuerhemmend, rauchdicht
RS = Rauchschutztür
DST = dicht- und selbstschließende Tür
RD = Tür wird rauchdicht entlichtigt
A = Ausführung des Aufzugschachtes in feuerhemmend
feuerhemmendes Bauteil
feuerbestendiges Bauteil
feuerbestendiges Bauteil Bauart Brandwand
nichtbrennbares Bauteil
Feue wehrschlauchwäh rer
Feuchtelement
Brandmeldezentrale
Entrauchung Bedienstelle
Entrauchung
Blitzleuchte
unterbrochene Stelle Feuerwehr
Informationen für die Feue wehr (Feuerwehrplandarpel)

Anmerkung:

Alle Maße sind verantwortlich zu prüfen, bzw. am Bau zu nehmen. Details sind zu berücksichtigen. Brüstungs-und Türhöhen, sowie Unterkanten von Sturz und Unterzügen sind auf Oberkante Fe tigfussboden (OKFF) bezogen. Höhenmaße und Höhenkoten beziehen sich auf +/- 0,00 = 207,74 über NHN .
Alle Bestandsmaße und Fertigmaße / alle Neubaumaße sind Rohbaumaße.
Für die Ausführung sind die statischen Unterlagen verbindlich. Alle statisch relevanten Angaben sind nachrichtlich innerhalb der Ausführungsplanung übernommen worden. Plan bzw. Maßdifferenzen sind vor Ausführung mit dem Architekten / Bauleitung sowie mit dem Tragwerksplaner zu klären. Die Fluchtplanung Heizung, Lüftung, Sanitär und Elektro (HLS+E) ersschließlich der Durchbruchsplanung ist zu berücksichtigen.
Die le tigung technischen und bauphysikalischen Angaben zur Konstruktion und Funktion sind von Unternehmer verantwo tlich zu prüfen. Ebenso ist die Überein timmung der vom Planer / Architekt eingegebenen Zwangmaße sowie sämtlicher sonstiger Maße mit den örtlichen Gegebenheiten auf der Baustelle abzugleichen und im Bewehmen mit der örtlichen Bauleitung abzustimmen. Maßketten sind aufgrund schiefer Wände auf Wandmemessen bezogen

Projekt:

Sanierung Hemer Stadtbücherei
Umbau und Erweiterung
Hauptstraße 201, 58675 Hemer

Projekt-Nr.: **172-18**

Planinhalt:		Phase:
Schnitte A-A, B-B, C-C		**Ausführung**

Ges.	Datum	Format	Maßstab	Plan-Nr.	Index
IS	09.02.2026	1.400*841	M 1:50	**S-550-01**	VORABZUG