


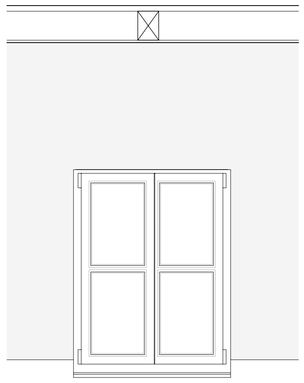


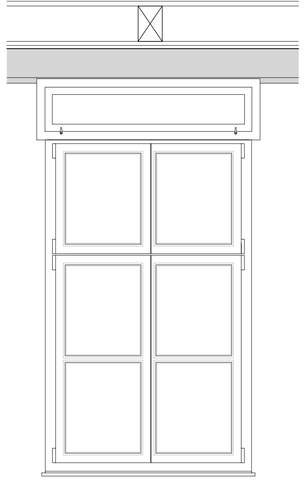


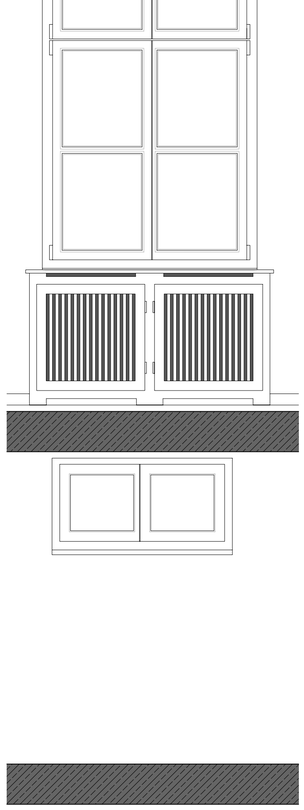


Innenraum

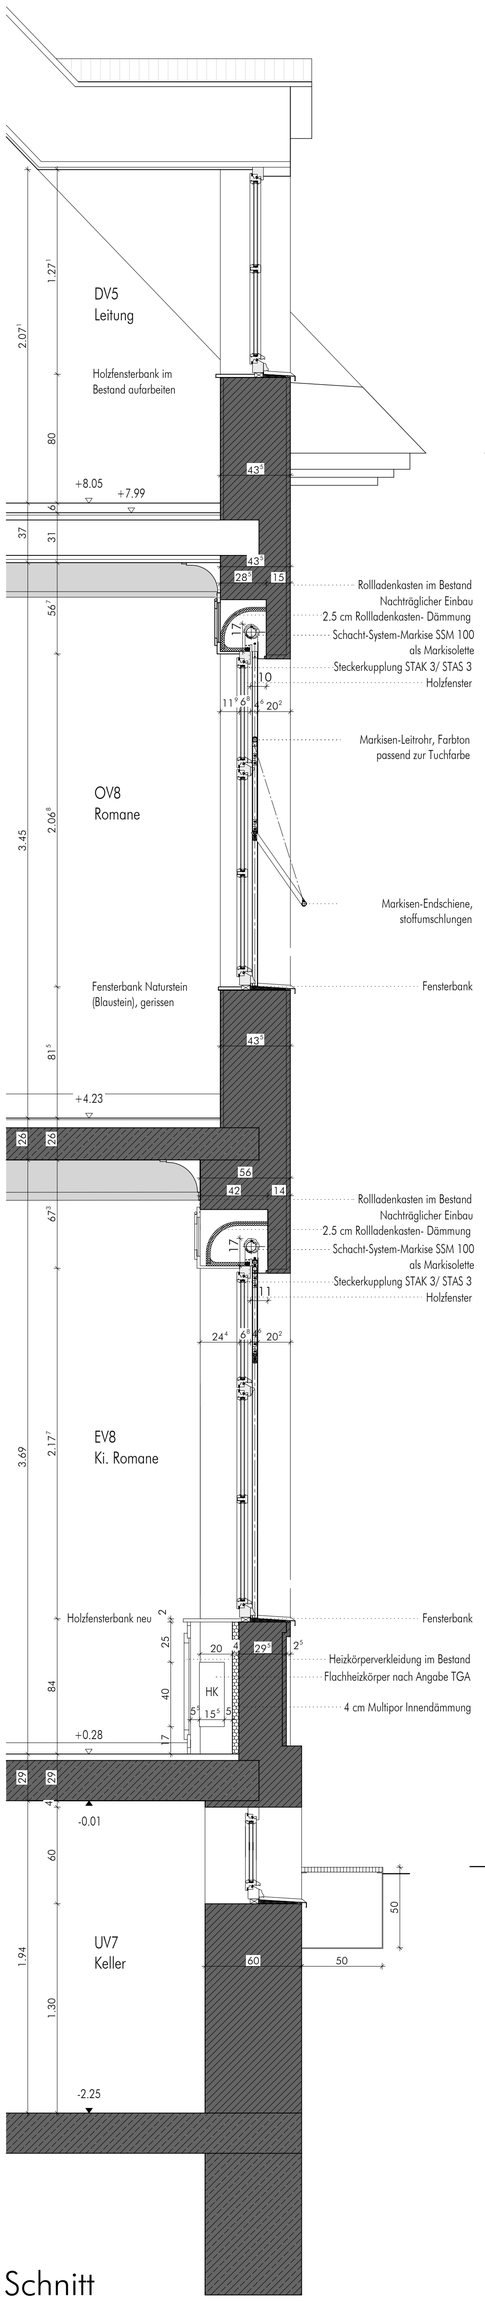

Schnitt

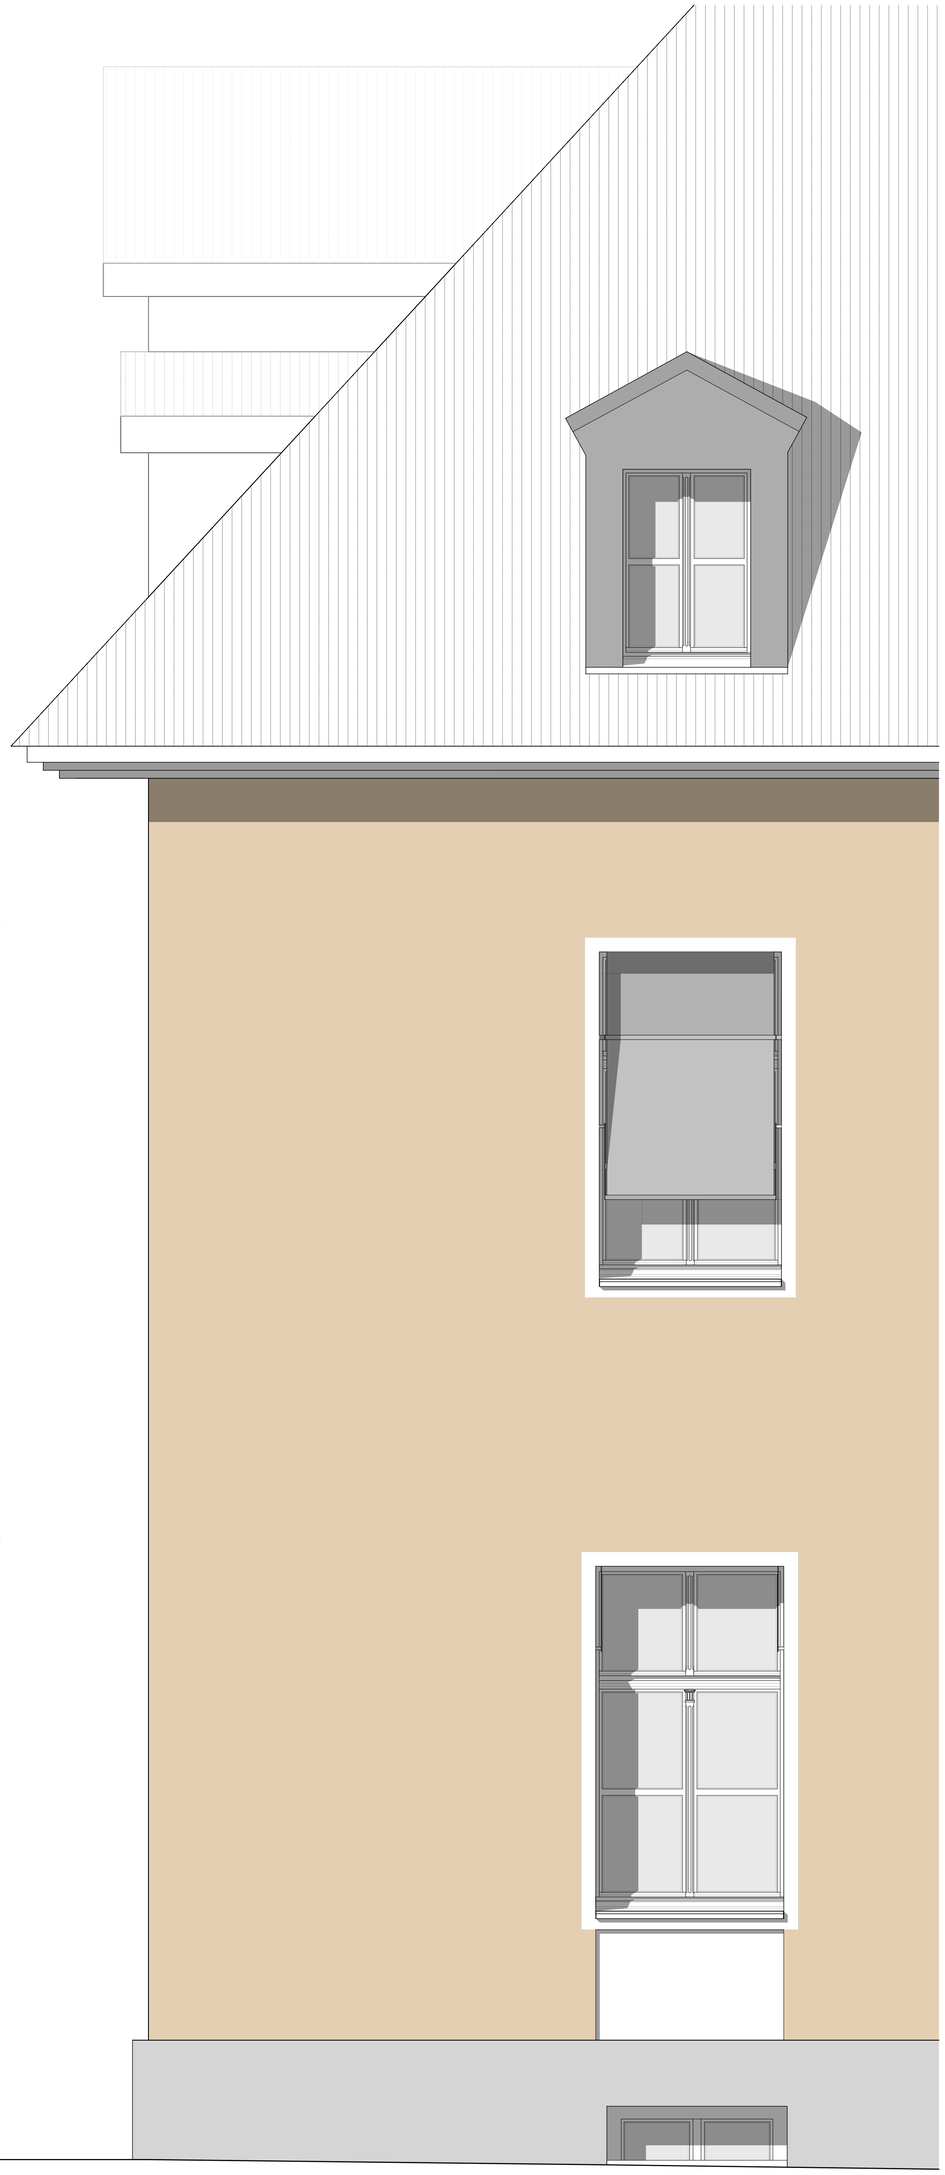

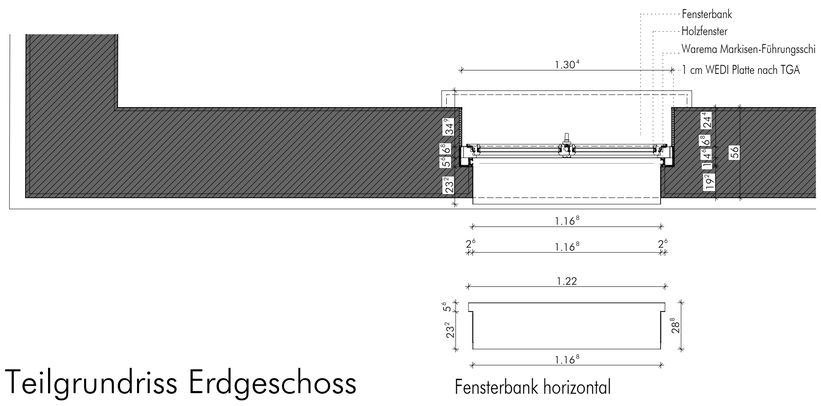

Teilgrundriss Erdgeschoss

Fensterbank horizontal

Legende

- Bestand MW
- Bestand Stahlbeton / Steineisendecke
- Bestand Holzbalkendecke
- Holz
- Abbruch
- Mauerwerk, neu
- Stahlbeton, neu
- Stahlbeton (WU-Beton)
- Leichtbauwand (GK-Ständerwerk, beidseitig 2x beplankt)
- Estrich / unbewehrter Beton
- Betonfertigteil
- Innendämmung, neu
- Dämmung (Mineralwolle o. glw.)
- Dämmung (Hartschaum o.glw.)
- Bauteile Statik
- Regale
- Open Library
- Dachflächen in mind. fh von Innen nach Außen
- Wanddurchbruch (WD)
- Kernbohrung
- Wandschlitz (WS)
- Bodendurchbruch (BD)
- Bodenaussparung (BA)
- Deckendurchbruch (DD)
- Deckenaussparung (DA)
- Deckendurchbruch (Rund)
- OKFF = Oberkante Fertigfussboden
- OKRF = Oberkante Rohfussboden
- UKRD = Unterkante Rohdecke
- UKD = Unterkante Decke
- UKDT = Unterkante Deckenträger
- UKDUZ = Unterkante Deckenunterzug
- UKWD = Unterkante Wanddurchbruch
- UKWS = Unterkante Wandschlitz
- UKFS = Unterkante (Fertigteil)-Sturz
- BRH = Brüstungshöhe
- l.H.(B)= lichte Höhe / (Breite)
- NHN = Normalhöhenull
- DFF = Dachflächenfenster

B1.1 W1.1 D1.1 Detailverweis für Boden-, Wand- u. Deckenaufbau

D 001 Detailverweis Allge. / Plan Nr.

T01 EI30 RS Tür / Geschoss / Tür-Nr.:
Brandschutz-/ Rauchschutz
S = Stahlzarge
H = Holzzarge
B = Blockzarge
U = Umfassungszarge
E = Eckzarge

Fluchttür / Fluchtrichtung

Notausgang, ggf. 2.Fluchtweg

AT = Aussentür
T30/RS = Feuerschutztür feuerhemmend, rauchdicht
RS = Rauchschutztür
DST = dicht- und selbstschließende Tür
RD = Tür wird rauchdicht ertüchtigt
A = Ausführung des Aufzugschachtes in feuerhemmend

fh feuerhemmendes Bauteil
fb feuerbeständiges Bauteil
BWW feuerbeständiges Bauteil Bauart Brandwand
nb nichtbrennbares Bauteil


FSD Feuerwehrschlüsselrohr
FSE Freischaltelement
BMZ Brandmeldezentrale
Entrauchung Bedienstelle
Entrauchung
Blitzleuchte
anleiterbare Stelle Feuerwehr
Informationen für die Feuerwehr (Feuerwehrplandepot)

Anmerkung:

Alle Maße sind verantwortlich zu prüfen, bzw. am Bau zu nehmen. Details sind zu berücksichtigen. Brüstungs-und Türhöhen, sowie Unterkanten von Sturz und Unterzügen sind auf Oberkante Fertigfussboden (OKFF) bezogen. Höhenmaße und Höhenkoten beziehen sich auf +/- 0,00 = 208,04 über NHN .
Alle Bestandsmaße sind Fertigmaße / alle Neubaumaße sind Rohbaumaße.
Für die Ausführung sind die statischen Unterlagen verbindlich. Alle statisch relevanten Angaben sind nachrichtlich innerhalb der Ausführungsplanung übernommen worden. Plan bzw. Maßdifferenzen sind vor Ausführung mit dem Architekten / Bauleitung sowie mit dem Tragwerksplaner zu klären. Die Fachplanung Heizung, Lüftung, Sanitär und Elektro (HLS+E) einschließlich der Durchbruchsplanung ist zu berücksichtigen.
Die fertigungstechnischen und bauphysikalischen Angaben zur Konstruktion und Funktion sind vom Unternehmer verantwortlich zu prüfen. Ebenso ist die Übereinstimmung der vom Planer / Architekt angegebenen Zwangmaße sowie sämtlicher sonstiger Maße mit den örtlichen Gegebenheitenauf der Baustelle abzugleichen und im Benehmen mit der örtlichen Bauleitung abzustimmen. Maßketten sind aufgrund schiefer Wände auf Wandinnenecken bezogen.

Änderung / Bemerkung:

Index, Datum: | Verteiler: Bauherr, Tragwerk, Prüfstatik, HSL / Elektro, Brandschutz, Bauphysik, Vermessung, Innenarchitektur, Baugrund, SIGEKO

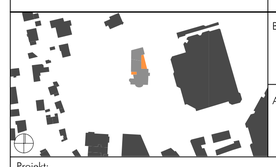

Bauherr: Stadt Hemer, Fachdienst 5 Bauen, Rathaus
Hademarenplatz 44, 58675 Hemer
Ruf: 02372 5510, Fax: 02372 5515000
mail: post@hemer.de / g.b.rainga@hemer.de

Architekt:

Projekt: Projekt-Nr : **172-18**

Sanierung Hemer Stadtbücherei
Umbau und Erweiterung
Hauptstraße 201, 58675 Hemer

Planinhalt: **Fassadenschnitt Altbau**

Phase : **Ausführung**

Gez.:	Datum:	Format:	Maßstab:	Plan-Nr.:	Index:
IS	21.11.2025	800*841	M 1:20	**5-F20-01**	VORABZUG