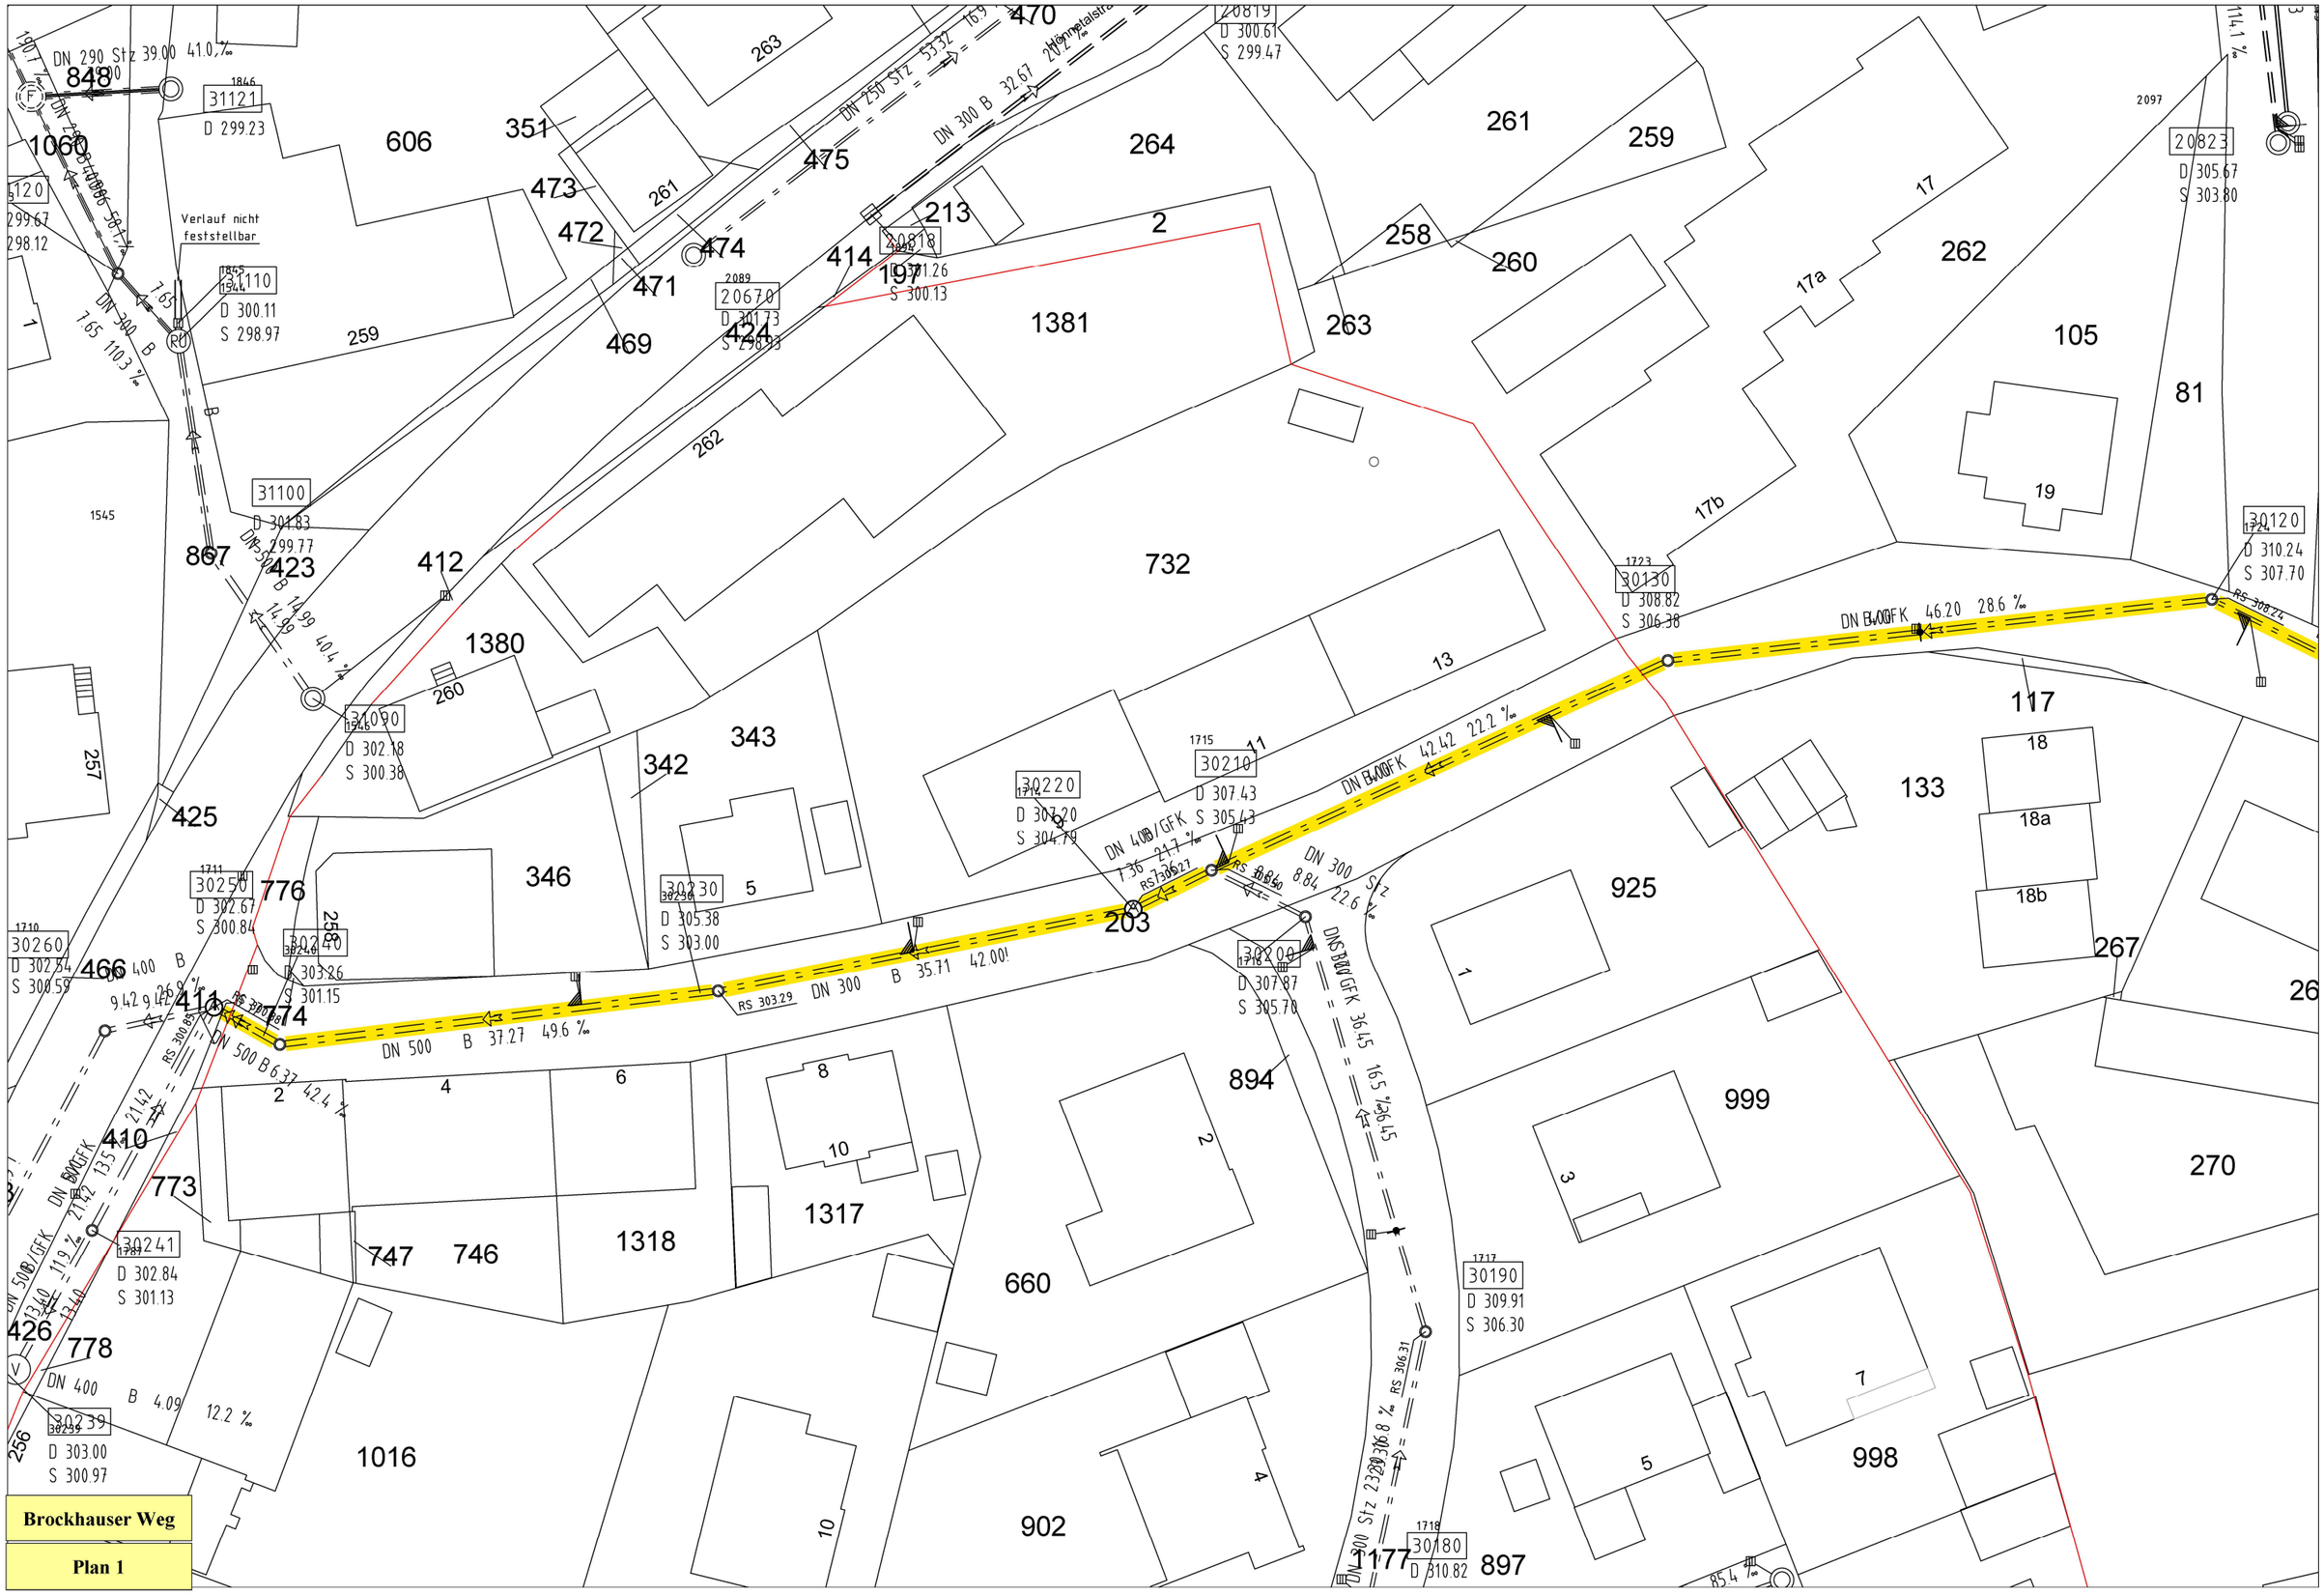
Brockhauser Weg
Plan 1
Verlauf nicht feststellbar
DN 500 B 37.27 49.6 ‰
DN 300 B 35.71 42.00
DN 400 B 4.09 12.2 ‰
DN 300 B 7.65 110.3 ‰
DN 290 Stz 39.00 41.0 ‰
DN 250 Stz 53.32
DN 300 B 32.67
DN 400/GFK 46.20 28.6 ‰
DN 400/GFK 42.42 22.2 ‰
DN 300 Stz 8.84 22.6 ‰
DN 400/GFK 36.45 16.5 ‰
DN 300 Stz 23.29 16.8 ‰
31121 D 299.23
31110 D 300.11 S 298.97
31100 D 301.83 299.77
31090 D 302.18 S 300.38
30250 D 302.67 S 300.84
30260 D 302.54 S 300.59
30241 D 302.84 S 301.13
30239 D 303.00 S 300.97
30230 D 305.38 S 303.00
30220 D 307.20 S 304.79
30210 D 307.43 S 305.43
30200 D 307.87 S 305.70
30190 D 309.91 S 306.30
30180 D 310.82
30130 D 308.82 S 306.38
30120 D 310.24 S 307.70
20819 D 300.61 S 299.47
20823 D 305.67 S 303.80
20818 D 301.26 S 300.13
20670 D 301.73
848
1060
606
351
473
472
471
469
475
474
470
263
261
213
414
424
197
2
264
261
259
258
260
263
262
17
17a
17b
262
105
81
19
1381
732
867
423
412
1380
260
343
342
346
425
776
466
411
774
410
773
747
746
1318
1317
660
894
999
925
203
13
11
5
117
18
18a
18b
133
267
270
998
897
1177
902
1016
778
426
257
256
259
1545
1846
1844
2089
2097
1723
1715
1710
1711
1716
1717
1718
1787
1546
1724
RS 300.85
RS 303.29
RS 306.31
RS 308.24