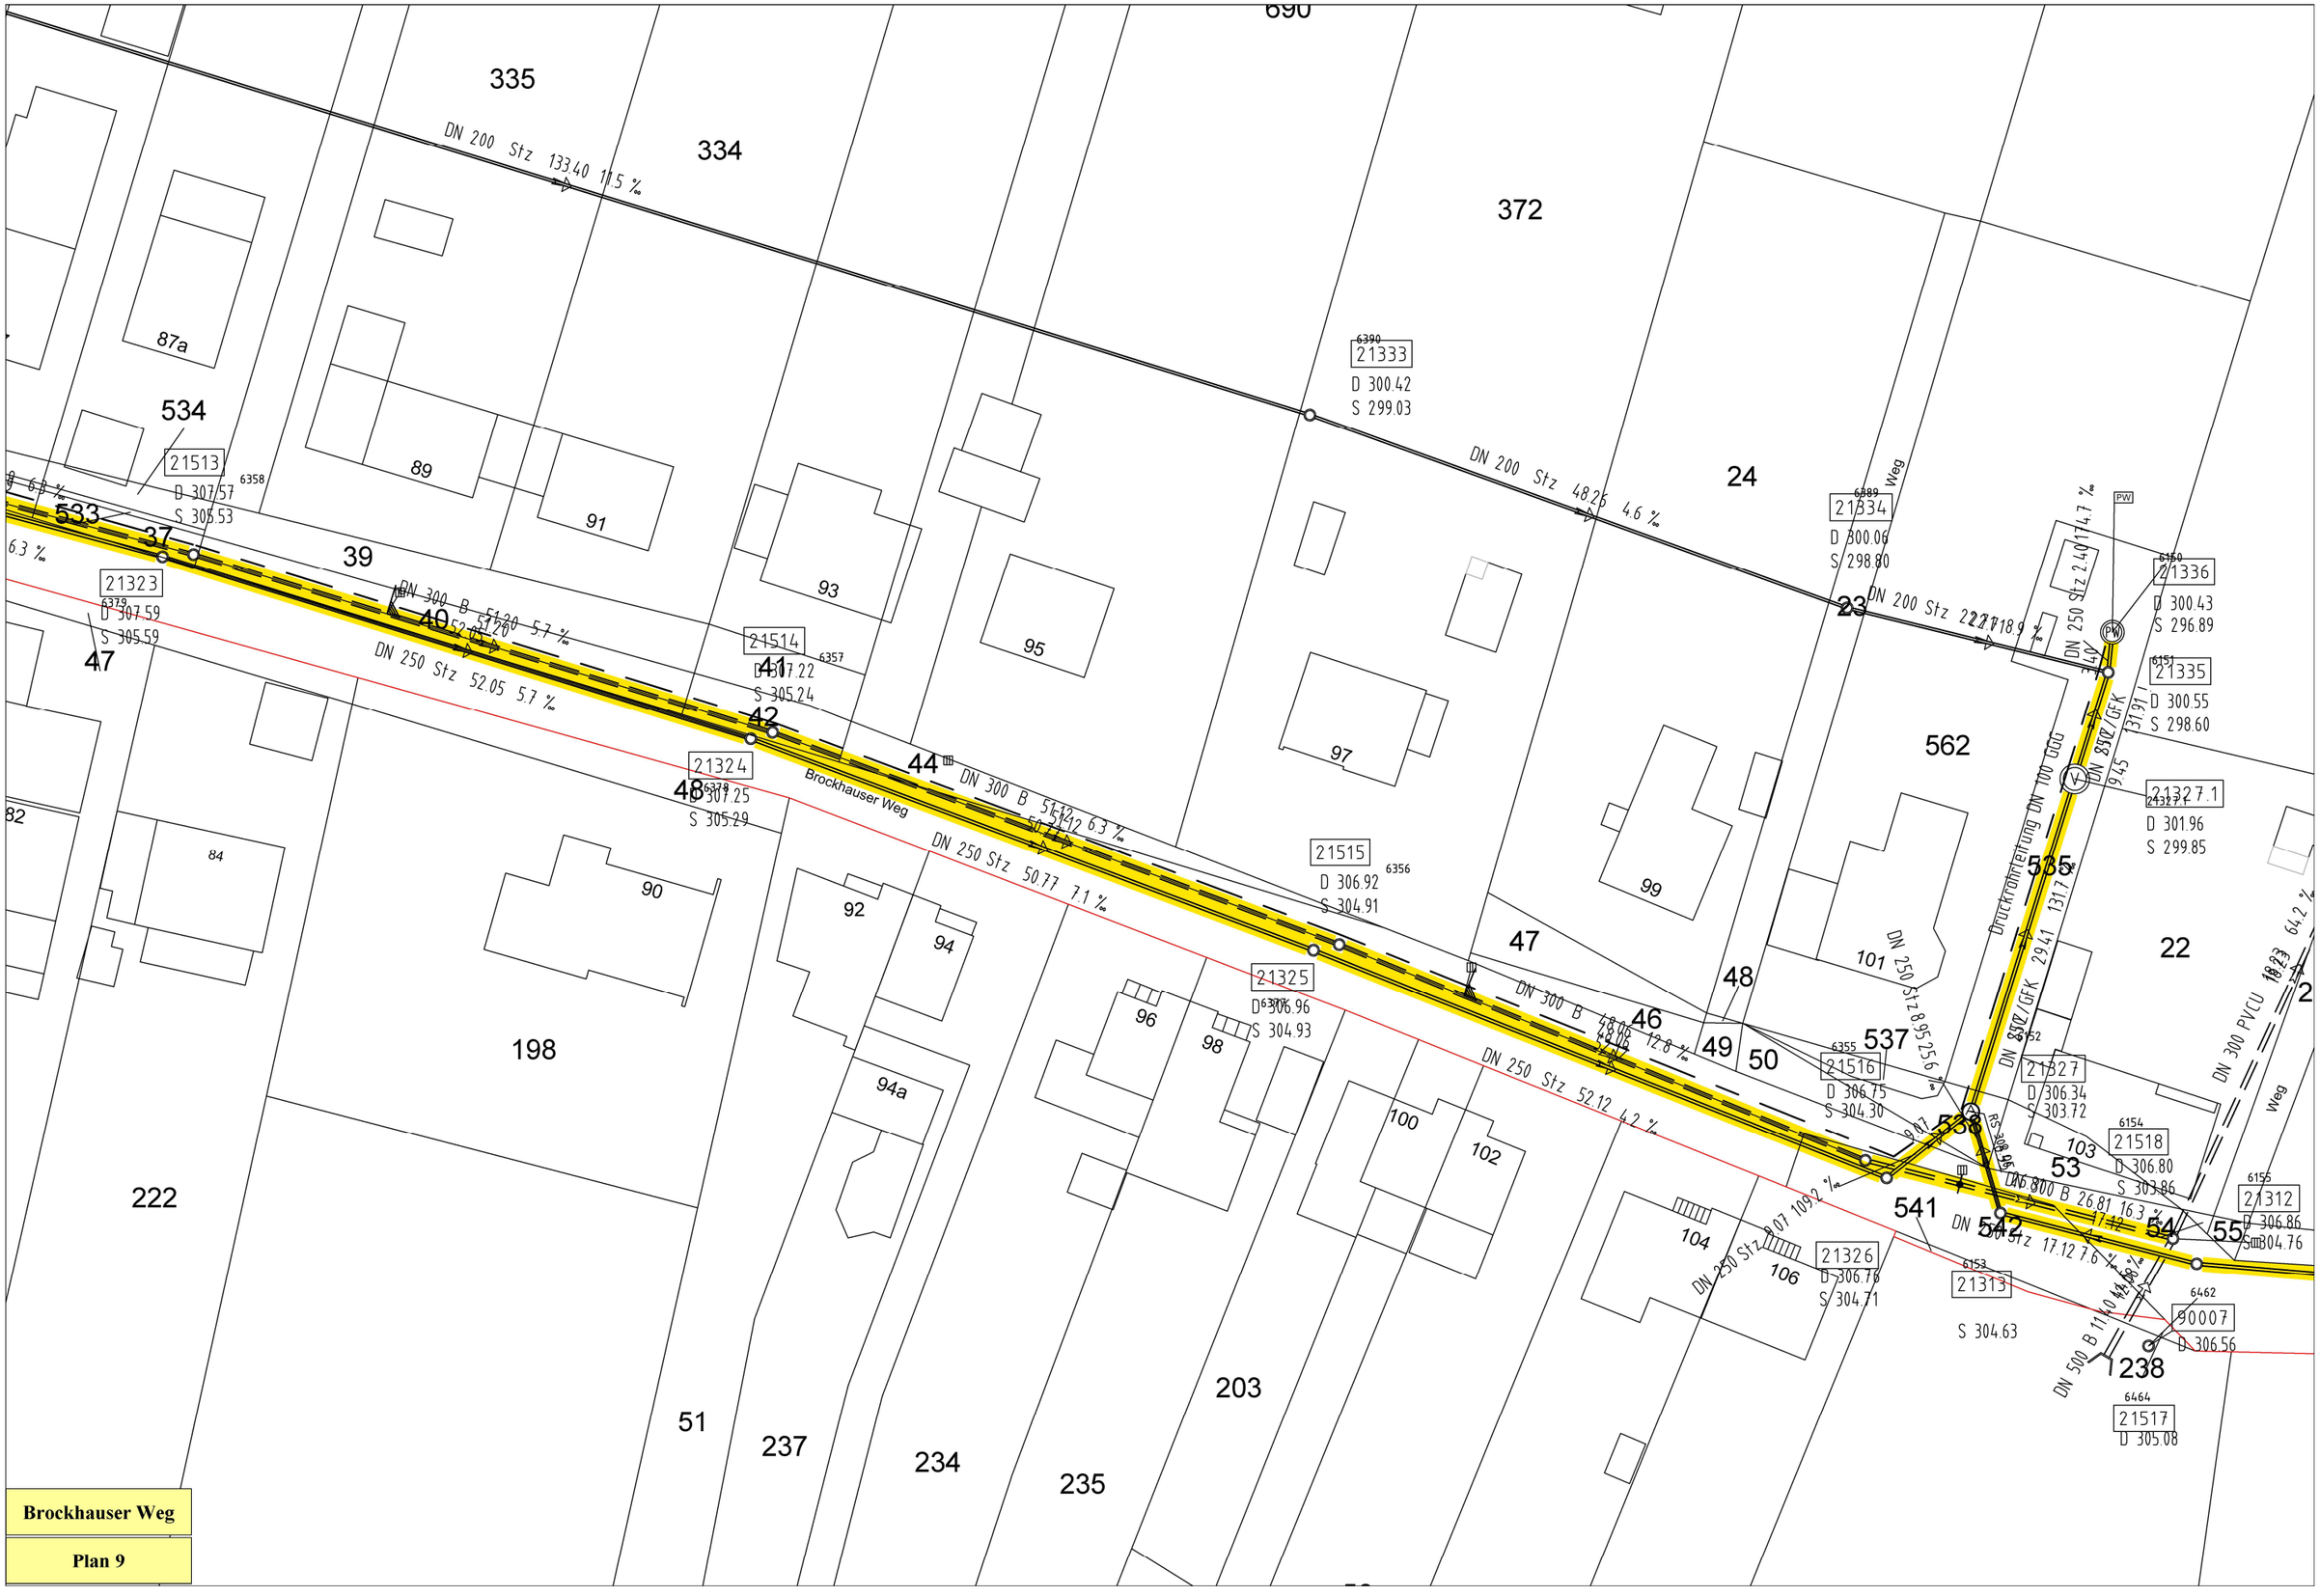
690
335
334
372
DN 200 Stz 133.40 11.5 ‰
87a
534
21513
6358
D 307.57
S 305.53
89
91
533
37
6.3 ‰
39
21323
6379
D 307.59
S 305.59
47
DN 300 B 51.20 5.7 ‰
40
52.05
DN 250 Stz 52.05 5.7 ‰
93
21514
6357
D 307.22
S 305.24
41
42
95
97
21324
6378
D 307.25
S 305.29
48
44
DN 300 B 51.12 6.3 ‰
Brockhauser Weg
DN 250 Stz 50.77 7.1 ‰
21515
6356
D 306.92
S 304.91
21325
6377
D 306.96
S 304.93
DN 300 B 48.06 12.8 ‰
DN 250 Stz 52.12 4.2 ‰
6390
21333
D 300.42
S 299.03
DN 200 Stz 48.25 4.6 ‰
24
6389
21334
D 300.06
S 298.80
Weg
23
DN 200 Stz 22.77 18.9 ‰
DN 250 Stz 2.40 14.7 ‰
PW
6150
21336
D 300.43
S 296.89
6151
21335
D 300.55
S 298.60
DN 850/GFK 131.91
9.45
562
21327.1
D 301.96
S 299.85
Druckrohrleitung DN 1000 GGG
535
DN 850/GFK 29.41 13.17
101
DN 250 Stz 8.95 25.6 ‰
537
6355
21516
D 306.75
S 304.30
6352
21327
D 306.34
S 303.72
22
DN 300 PVCU 18.23 64.2 ‰
Weg
538
9.07
RS 308.45
6154
21518
D 306.80
S 303.86
103
53
DN 300 B 26.81 16.3 ‰
541
542
DN 300 Stz 17.12 7.6 ‰
54
55
6155
21312
D 306.86
S 304.76
104
DN 250 Stz
9.07 109.2 ‰
106
21326
D 306.78
S 304.71
6153
21313
S 304.63
6462
90007
D 306.56
DN 500 B 11.40 44.8 ‰
238
6464
21517
D 305.08
198
222
51
237
234
235
203
82
84
90
92
94
94a
96
98
100
102
99
101
Brockhauser Weg
Plan 9