
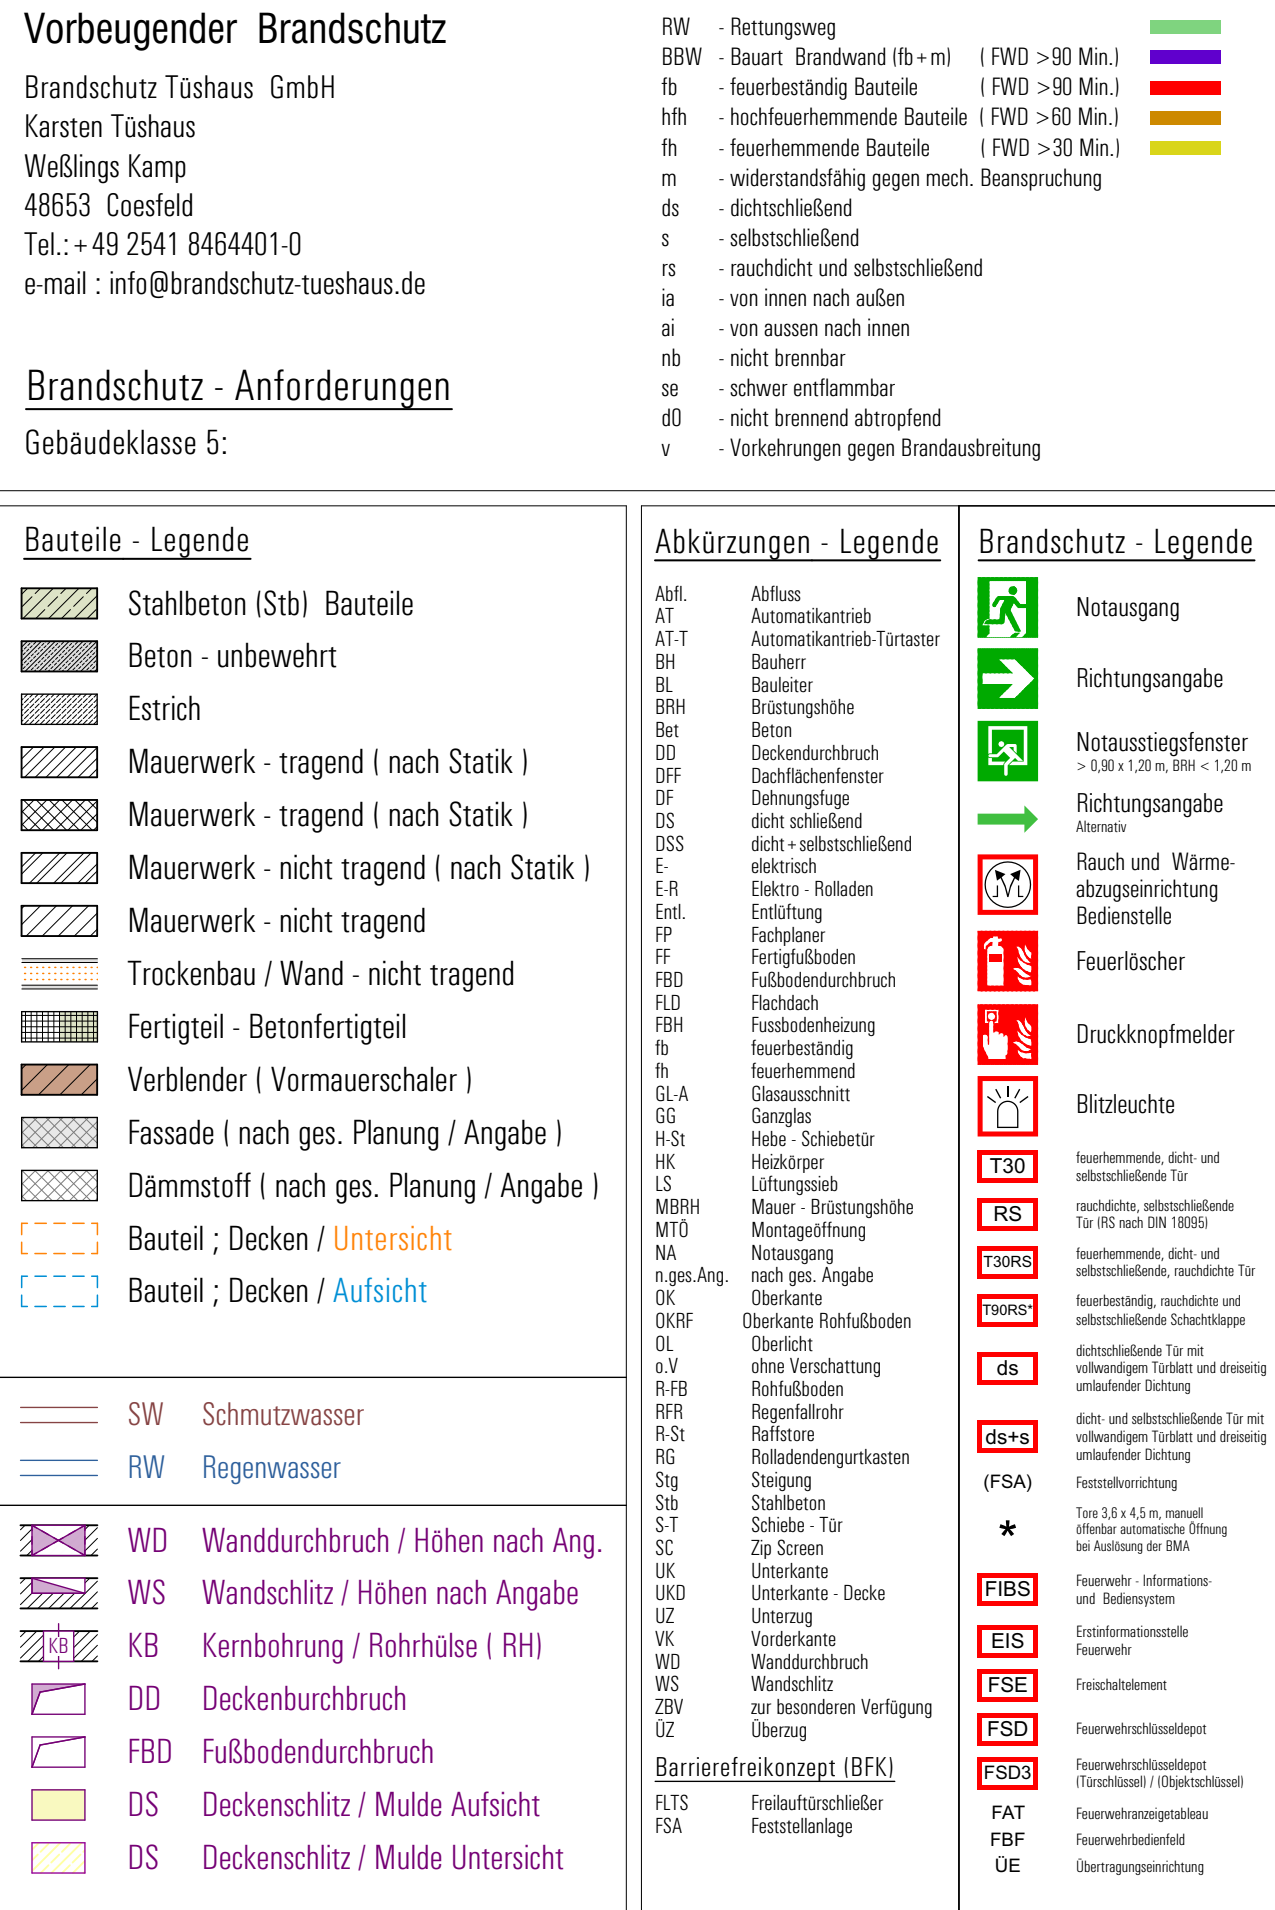


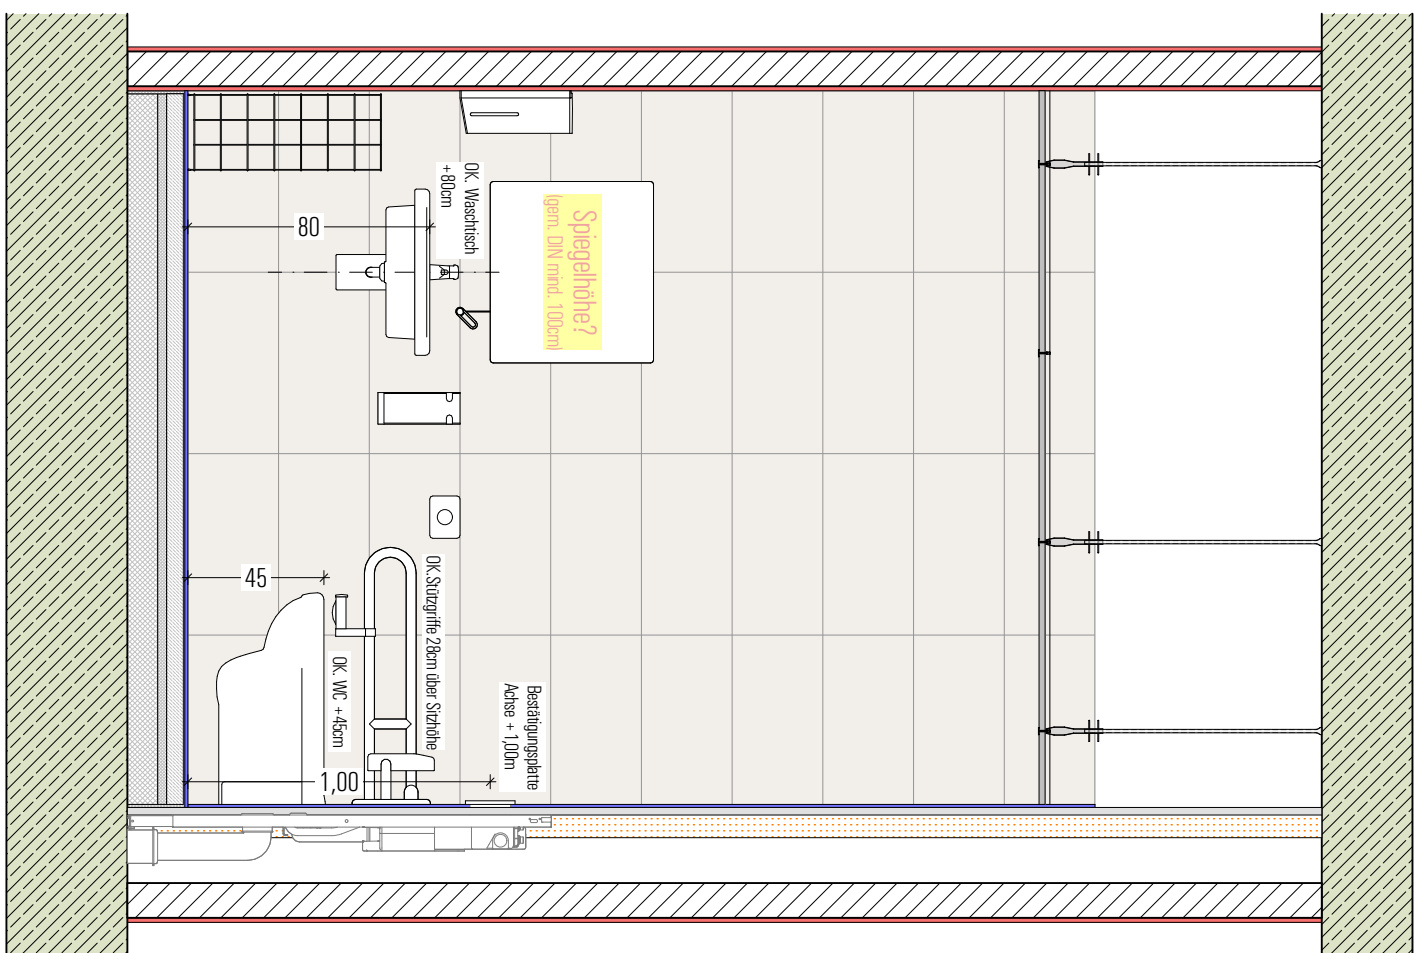

Alle Werkplanangaben gelten nur in Verbindung mit den Plänen, Angaben und Gutachten der jeweiligen Fachplaner (FP). Der Werkplan erhebt nicht den Anspruch auf vollständige Übernahme von Angaben + Plänen der einzelnen Fachplaner.

Die Überprüfung der Übereinstimmung von Fachplanerangaben und Ausführungsplanung obliegt eigenverantwortlich dem Auftragnehmer. Unterschöpfende Aussagen in Werkplanung und Fachplanerangaben sind unverzüglich der Bauleitung und ggf. dem Fachplaner anzuzeigen.

[illegible]

Tenhündfeld Architekten GmbH
Hamalandstraße 89
48683 Ahaus-Wessum
Fon: 0 25 61 - 86068 - 0
Fax: 0 25 61 - 86068 - 99
info@tenhuendfeld-architekten.de

Unterschrift Architekt

Diese Zeichnung und deren Inhalt sind urheberrechtlich geschützt und dürfen ohne Erlaubnis des Verfassers nicht vervielfältigt werden