


Systemquerschnitt
Reckershardt

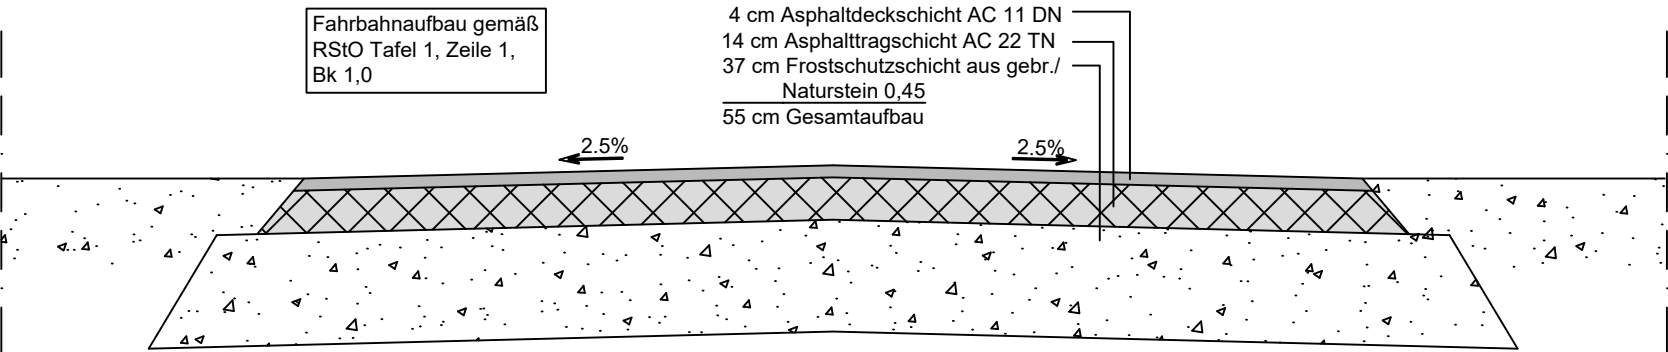

	0.50	3.50	0.50	
vorh. Bankett	Bankett	bitum. Fahrbahn	Bankett	vorh. Bankett

Ausführungsplan Verkehrsanlagen!

Alle Maße und Höhen sind in der Örtlichkeit zu prüfen!

Dieser Plan hat Vorrang vor allen anderen Plänen!
Bei Unstimmigkeiten ist die Bauleitung zu unterrichten!
Dieser Plan ist nur in Verbindung mit den Straßenlängsschnitten bzw. dem Gradientenplan gültig, sofern diese im Umfang der Ausführungszeichnungen enthalten sind.

Die Angaben zu den Versorgungsleitungen sind nur nachrichtlich.
Es gelten nur die Planunterlagen der Versorgungsunternehmen.

Die Baugrunduntersuchung ist zu beachten.



Stadt Borken
Kreis Borken



ISW Ingenieur Sozietät GmbH
Beratende Ingenieure
Röntgenstraße 27 | 46325 Borken
02861 809990
info@isw-ingenieure.de
www.isw-ingenieure.de

Projekt
Abfangsammler "Reckershardt"
und Erweiterung RRB "Burlo"

Plan	Systemquerschnitt Straßenaufbau	Maßstab	1 : 25
------	---------------------------------	---------	--------

Projektnummer	Zeichnungsnummer	Index	Datum	Bearbeitung
BOR-060/16	0 5 1 1 1 8 0 1 0 0		19.08.2026	Wu / Dk
Index	Art der Änderung	Anlage 10	Blatt 11	

Planverfasser/-in Auftraggeber/-in

NUR ZUR AUSSCHREIBUNG!

Borken, den

Borken, den