


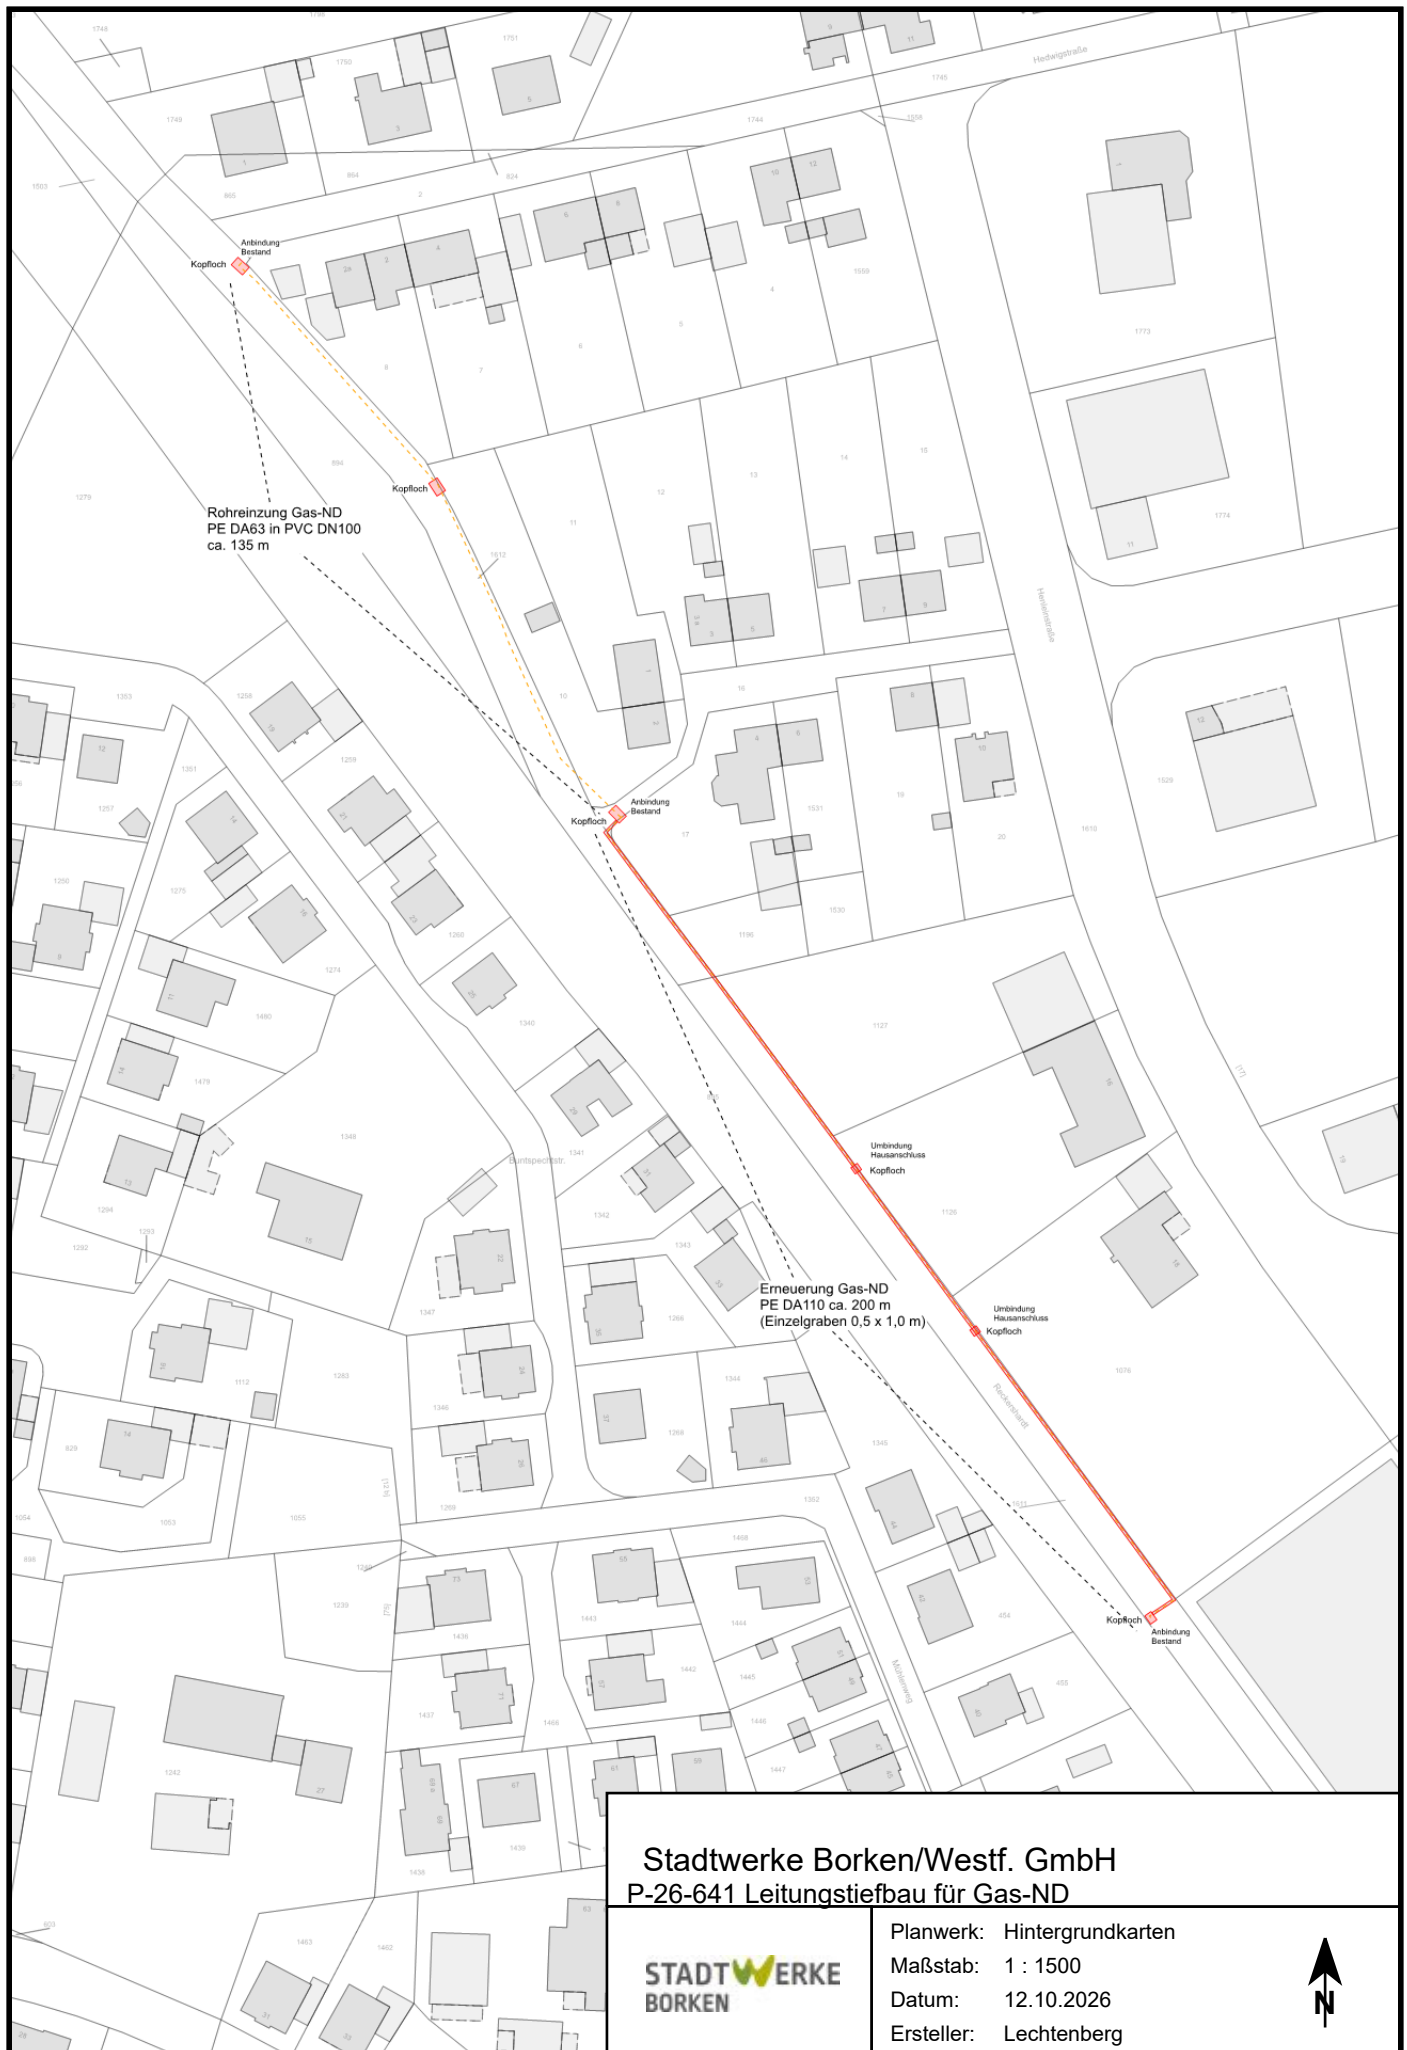

Stadtwerke Borken/Westf. GmbH
P-26-641 Leitungstiefbau für Gas-ND

STADTWERKE
BORKEN

Planwerk: Hintergrundkarten
Maßstab: 1 : 1500
Datum: 12.10.2026
Ersteller: Lechtenberg

