Lageplan
M. 1 : 100

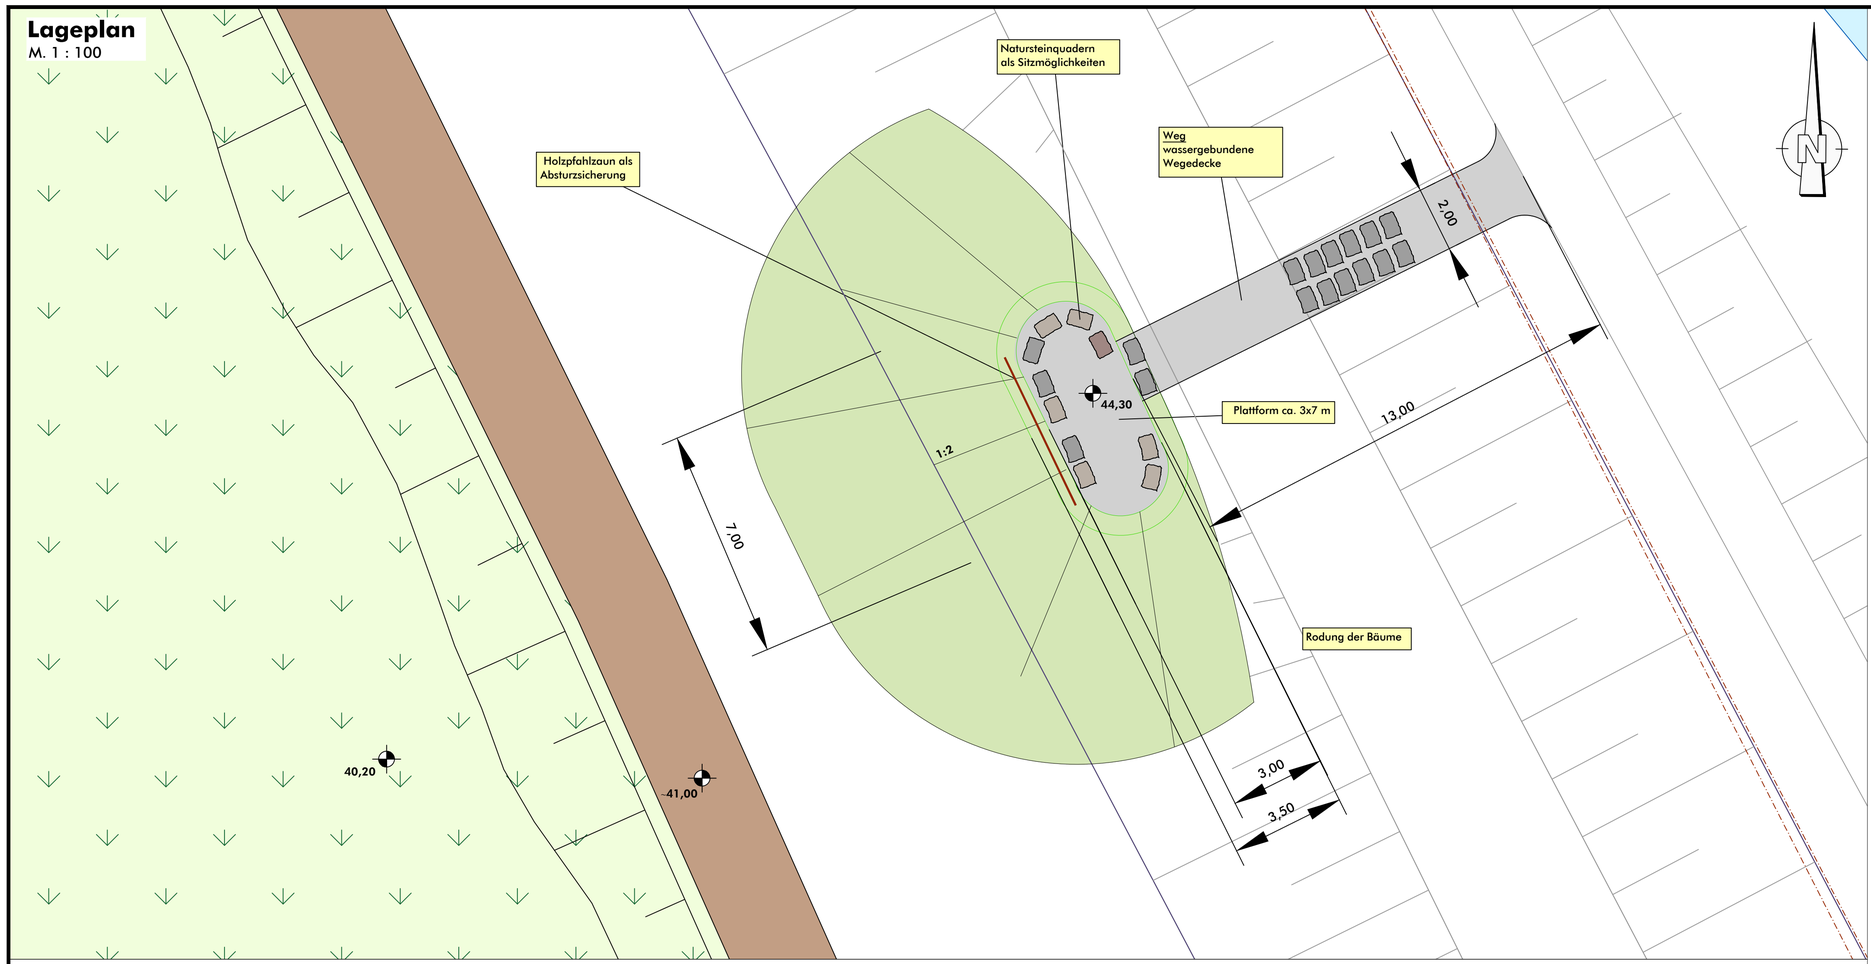

Schnitt Aussichtshügel
M. 1 : 100

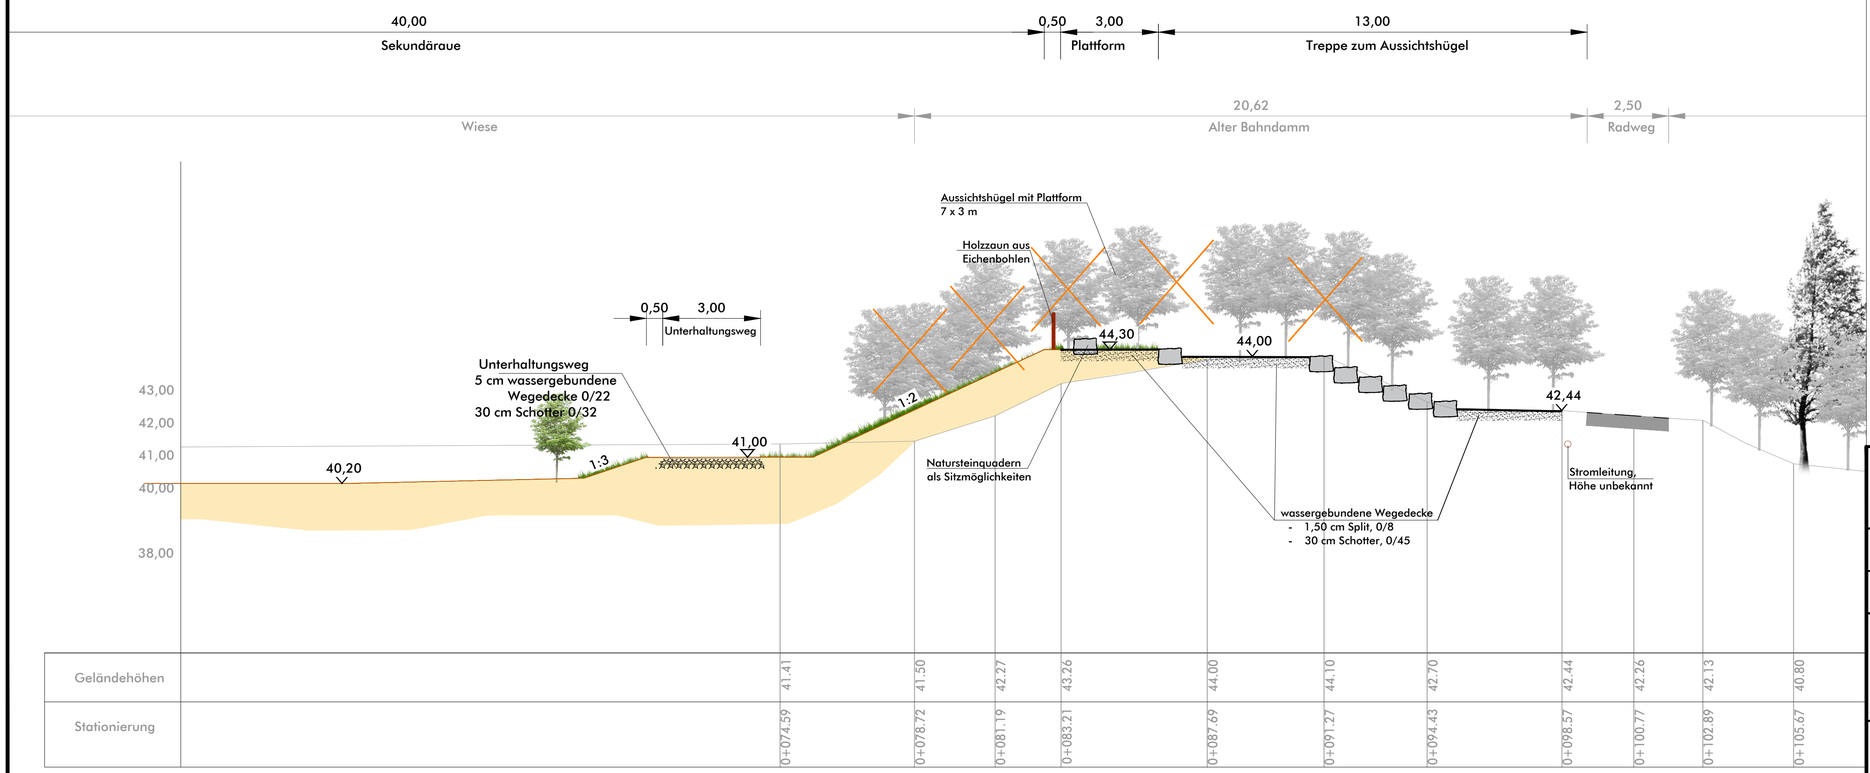

Legende

Planung

- Abbruch / Rodung
- Gewässer
- Böschung
- Sekundäraue
- Unterhaltungsweg (Schotterrasen)
- Holzzaun aus Eichenbohlen

Bestand

- 85,00 Geländehöhe [Vermessung Sönnichsen&Weinert, 2024]
- Böschung [digitalisiert nach Luftbild, 2024]
- Flurstücke [Stadt Borken, 2024]

Geobasisdaten der Kommunen und des Landes NRW © Geobasis NRW 2025

Renaturierung und Aufweitung von Engstellen an der Bocholter Aa
- Ausführungsplanung -

Bearb.: Weh	Maßstab	Detailplan Aussichtshügel
Gez.: Sch	1 : 100	Anlage 5.2

BORKEN KREISSTADT

Kreisstadt Borken

Borken, Januar 2026

Sönnichsen&Weinert
Ingenieurgesellschaft für Wasserbau und Wasserwirtschaft mbH
Schwarzer Weg 8 · 32423 Minden
Tel. (05 71) 4 52 26 · Fax 4 15 32
post@soe-ing.de · www.soe-ing.de

Minden, Januar 2026

VORABZUG

Z:\Auftg_24\A-02_24\Planen\AutoCad\Ausbauungsplanen\Anlage_5_Detailplan_Durchlass_2026-01-21.dwg