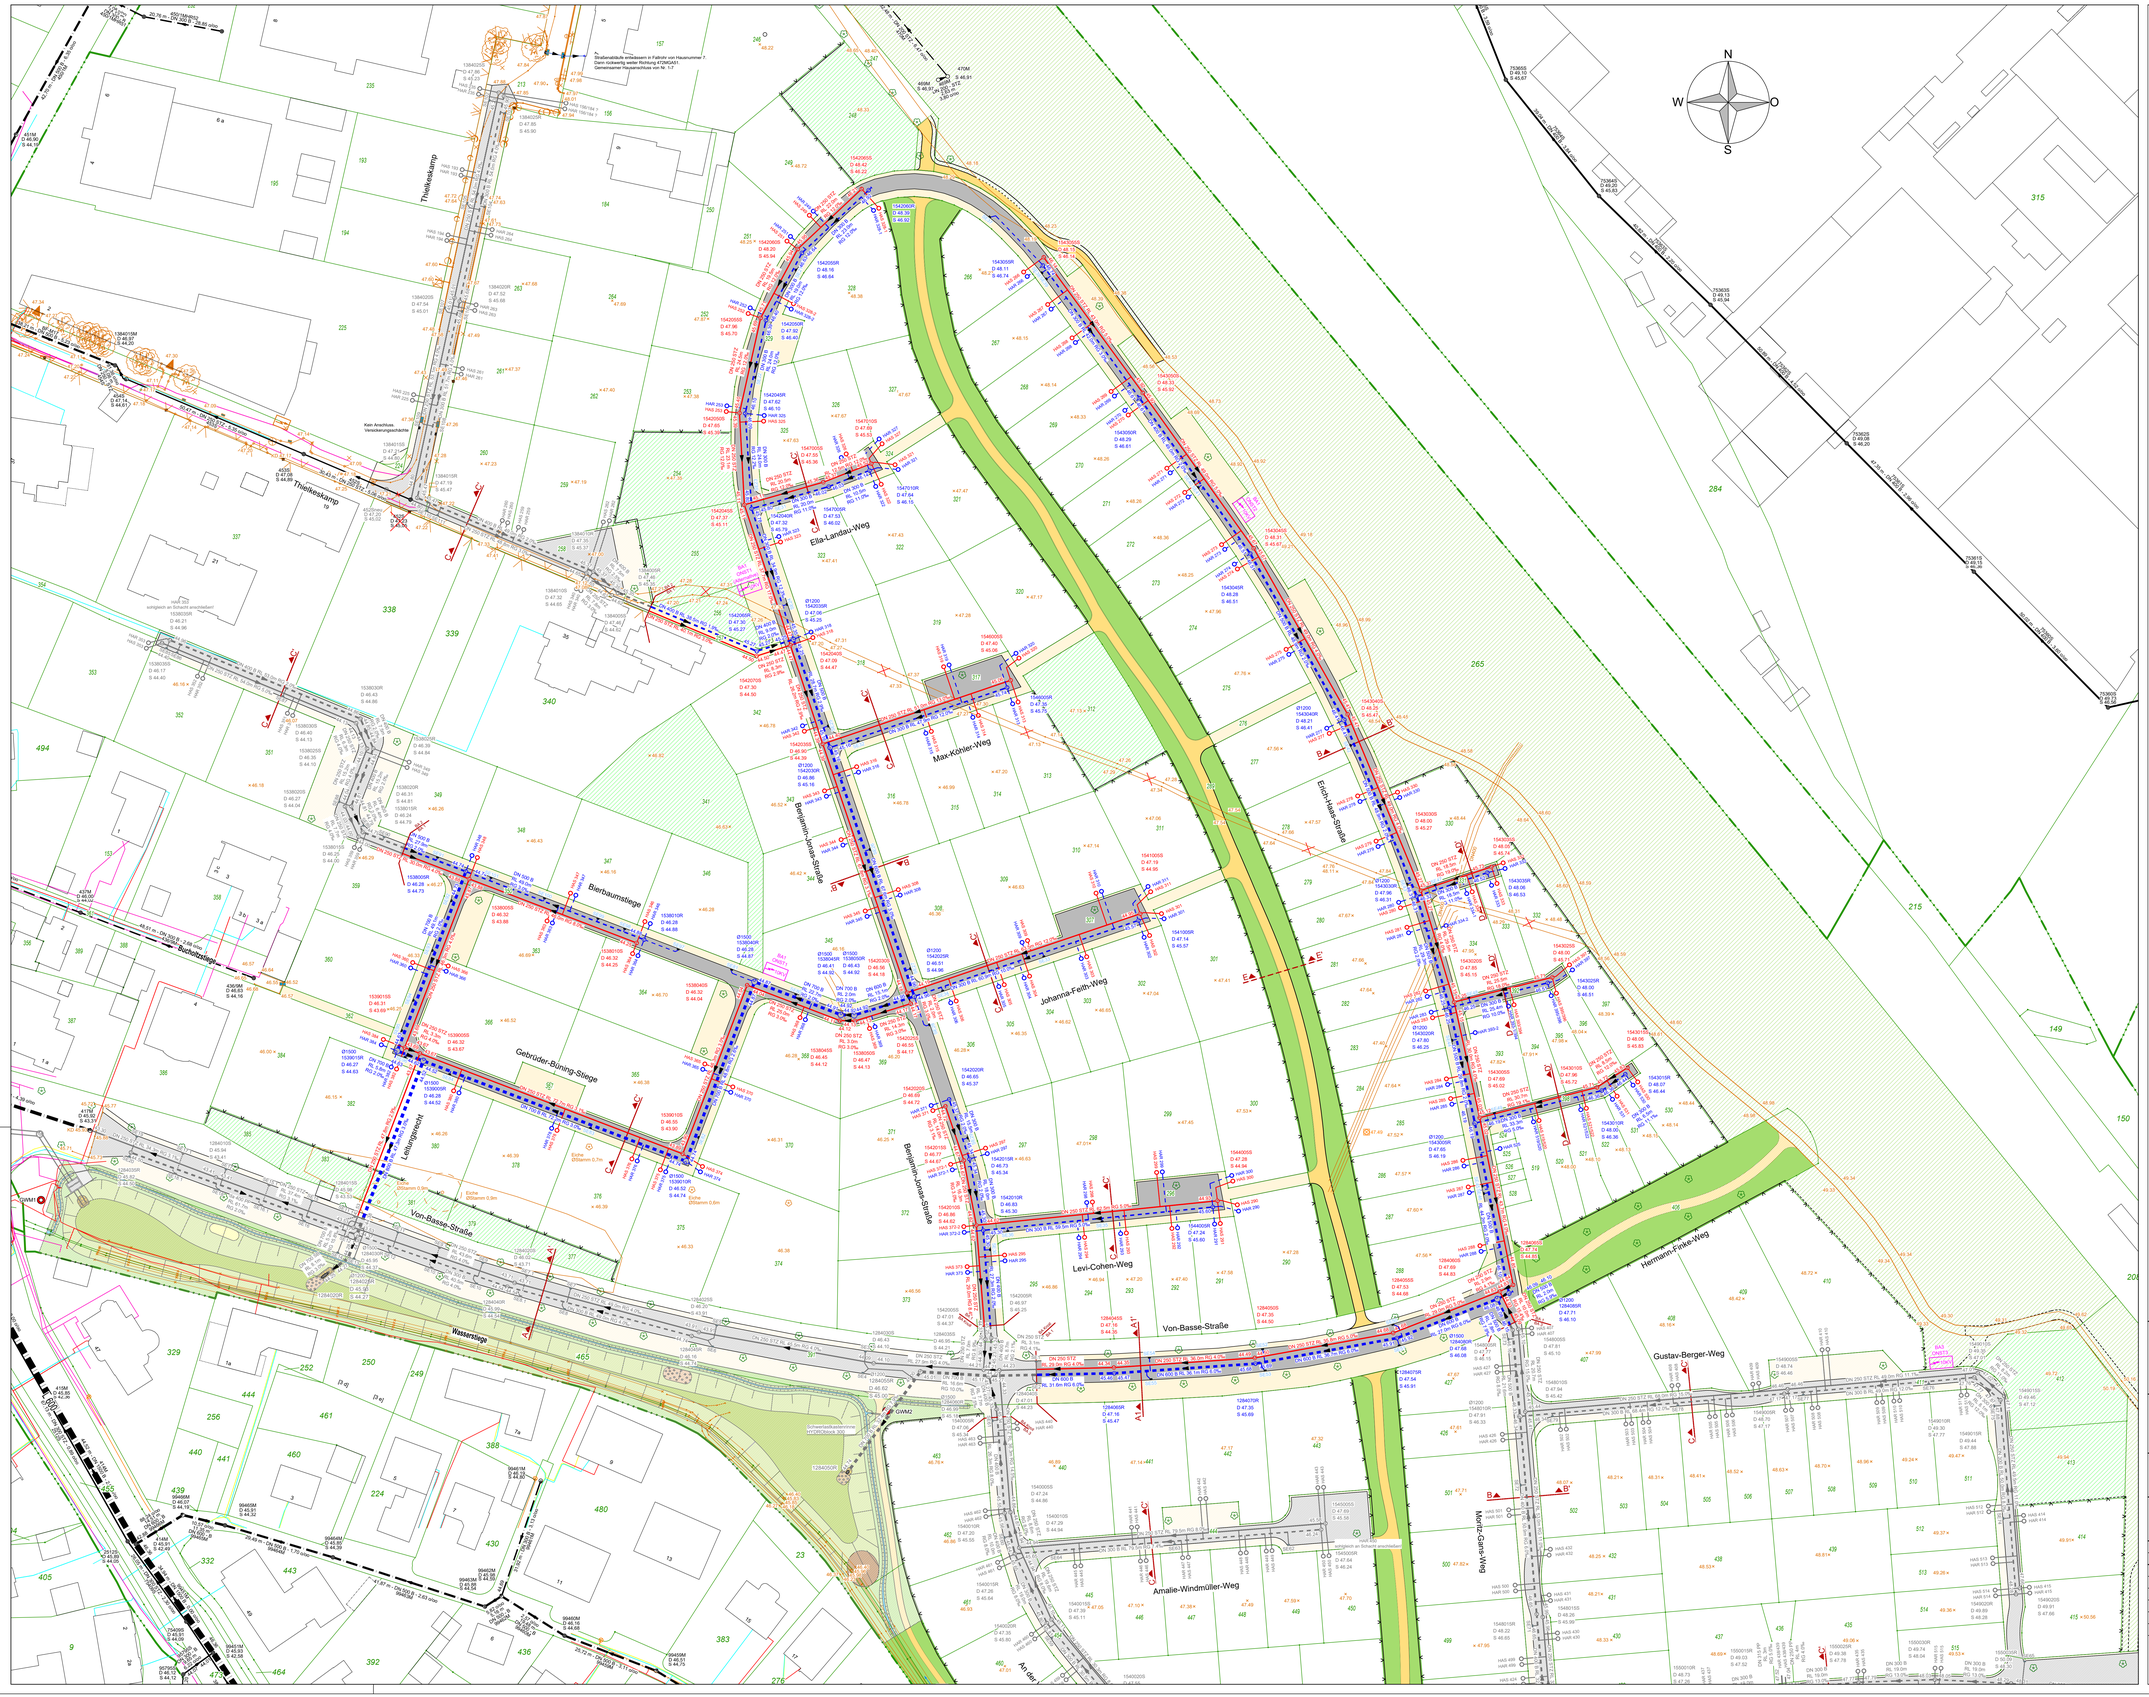

LEGENDE

Planung

1549015R D 52.80 S 51.04 — 300 B 30.00m 2.00 o/no	Regenwasserkanal mit Schacht-Nr., Schachtdeckel, Schachtsohle, DN-, Rohrlänge, Rohrgefälle- & Materialangabe Hausanschlussleitung DA 160 PP mit Hausanschlussschacht
1549015S D 52.75 S 50.67 — 250 Bst 30.00m 4.00o/no	Schmutzwasserkanal mit Schacht-Nr., Schachtdeckel, Schachtsohle, DN-, Rohrlänge, Rohrgefälle- & Materialangabe Hausanschlussleitung DA 160 PP mit Hausanschlussschacht
	Fahrbahnbereich der Baustraße
	Bankett - Frostschutzkies 0/32mm
	Grünfläche
	Weg Wassergebundene Decke
	Bestandsgehölze erhalten / keine Bebauung Schutzzaun aus Eichenspaltpfählen, 3-zlügig (Zaunabstand zur Straße 0,5m, zu Anliegergrundstücken 0,3m)
	Straßenablauf Baustraße
SIST. 1	Straßenablauf Endausbau
	Baumstandort gem. B-Plan - Endausbau

Bestand

471M DH: 48.100 SH: 46.710	vorh. Mischwasserkanal	gem. DE Stadt Borken vom 14.02.2023 / 09.01.2024
75369S DH: 48.150 SH: 45.130	vorh. Schmutzwasserkanal	
22906R DH: 48.120 SH: 45.720	vorh. Regenwasserkanal	
GWM1	Grundwassermessstelle	

Ausführungsplan Abwasseranlagen !

Alle Maße und Höhen in der Örtlichkeit prüfen !

Dieser Plan hat Vorrang vor allen anderen Plänen !
Bei Unstimmigkeiten ist die Bauleitung zu unterrichten !
Lageplan gilt nur in Verbindung mit den Kanallängsschnitten, Sonderbauwerkszeichnungen und Details.

Angaben zu Versorgungsleitungen nur nachrichtlich.
Es gelten nur die Planunterlagen der Versorgungsunternehmen.

Baugrunduntersuchung beachten !

BORKEN KREISSTADT ...der richtige Weg

Stadt Borken
Kreis Borken

ISW Ingenieur Sozietät GmbH
Beratende Ingenieure
Königswalde 27 | 46325 Borken
02861 699990
info@isw-ingenieure.de
www.isw-ingenieure.de

Projekt

Erschließung BO 10 - Wasserstiege

Plan

Ausführungslageplan Kanal 1(2)

Maßstab 1 : 500

Projektnummer	Zeichnungsnummer	Index	Datum	Bearbeitung
BOR-048/09	0 5 0 1 1 0 9 0 1 0 0	A	26.02.2026	Me / Pi
A	Bankett Von-Basse-Straße geändert gem. Abstimmungstermin vom 21.04.2026		21.04.2026	Me / Pi

Index	Art der Änderung	Anlage 2	Blatt 3

Planverfasser/-in

Auftraggeber/-in

NUR ZUR AUSSCHREIBUNG!

Borken, den

Borken, den