



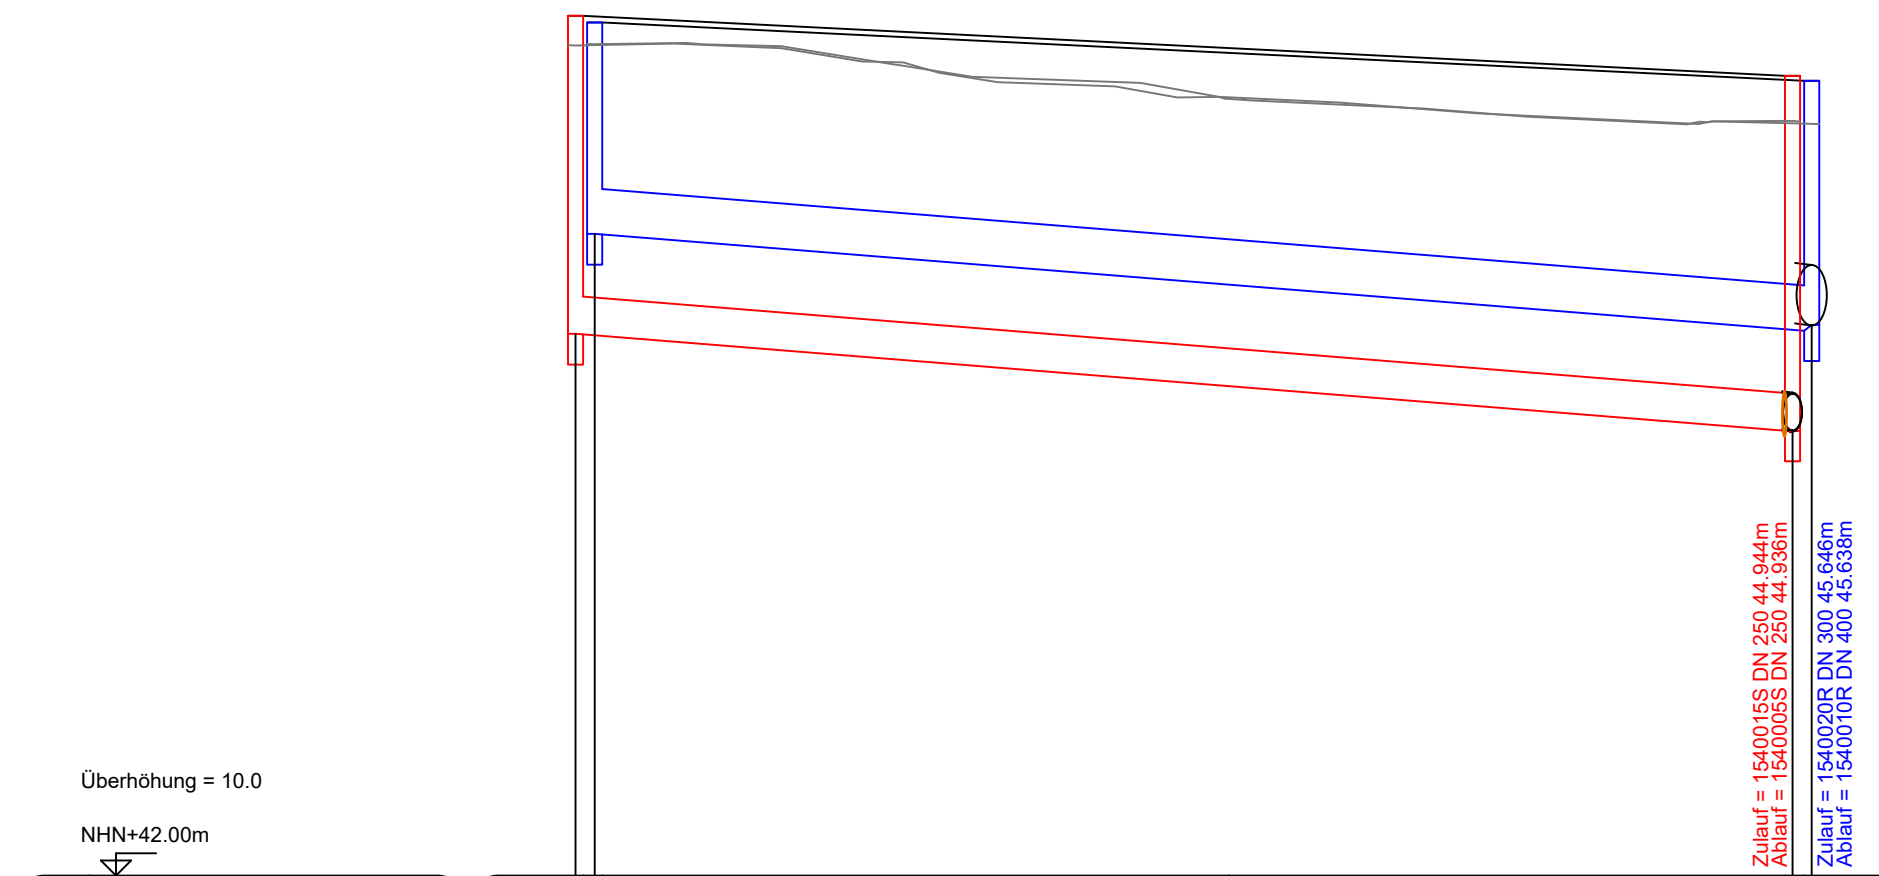


Überhöhung = 10.0	
NHN+42.00m	
best. Geländehöhe [m+NHN]	47.50
gepl. Geländehöhe [m+NHN]	47.64
gepl. Deckelhöhe [m+NHN]	47.78
Schachtdurchmesser Schachtnummer	Ø1000 1545005R
Kanaltiefe [m]	1.40
Sohlhöhe Schacht [m+NHN]	46.24
Sohlhöhe Haltung [m+NHN]	46.24
Nennweite / Material [mm]	DN 300 B
Haltungslänge HL [m]	80.5
Haltungsgefälle HG [‰]	7.5
Rohrlänge RL [m]	79.5
Rohrgefälle RG [‰]	7.4
Kanaltiefe Urgelände [m]	1.25

Straße	
Amalie-Windmüller-Weg	
best. Geländehöhe [m+NHN]	47.69
gepl. Geländehöhe [m+NHN]	47.83
gepl. Deckelhöhe [m+NHN]	47.97
Schachtdurchmesser Schachtnummer	Ø1000 1545005S
Kanaltiefe [m]	2.10
Sohlhöhe Schacht [m+NHN]	45.58
Sohlhöhe Haltung [m+NHN]	45.58
Nennweite / Material [mm]	DN 250 STZ
Haltungslänge HL [m]	80.5
Haltungsgefälle HG [‰]	8.0
Rohrlänge RL [m]	79.5
Rohrgefälle RG [‰]	8.0
Kanaltiefe Urgelände [m]	1.91
Straße	
Amalie-Windmüller-Weg	

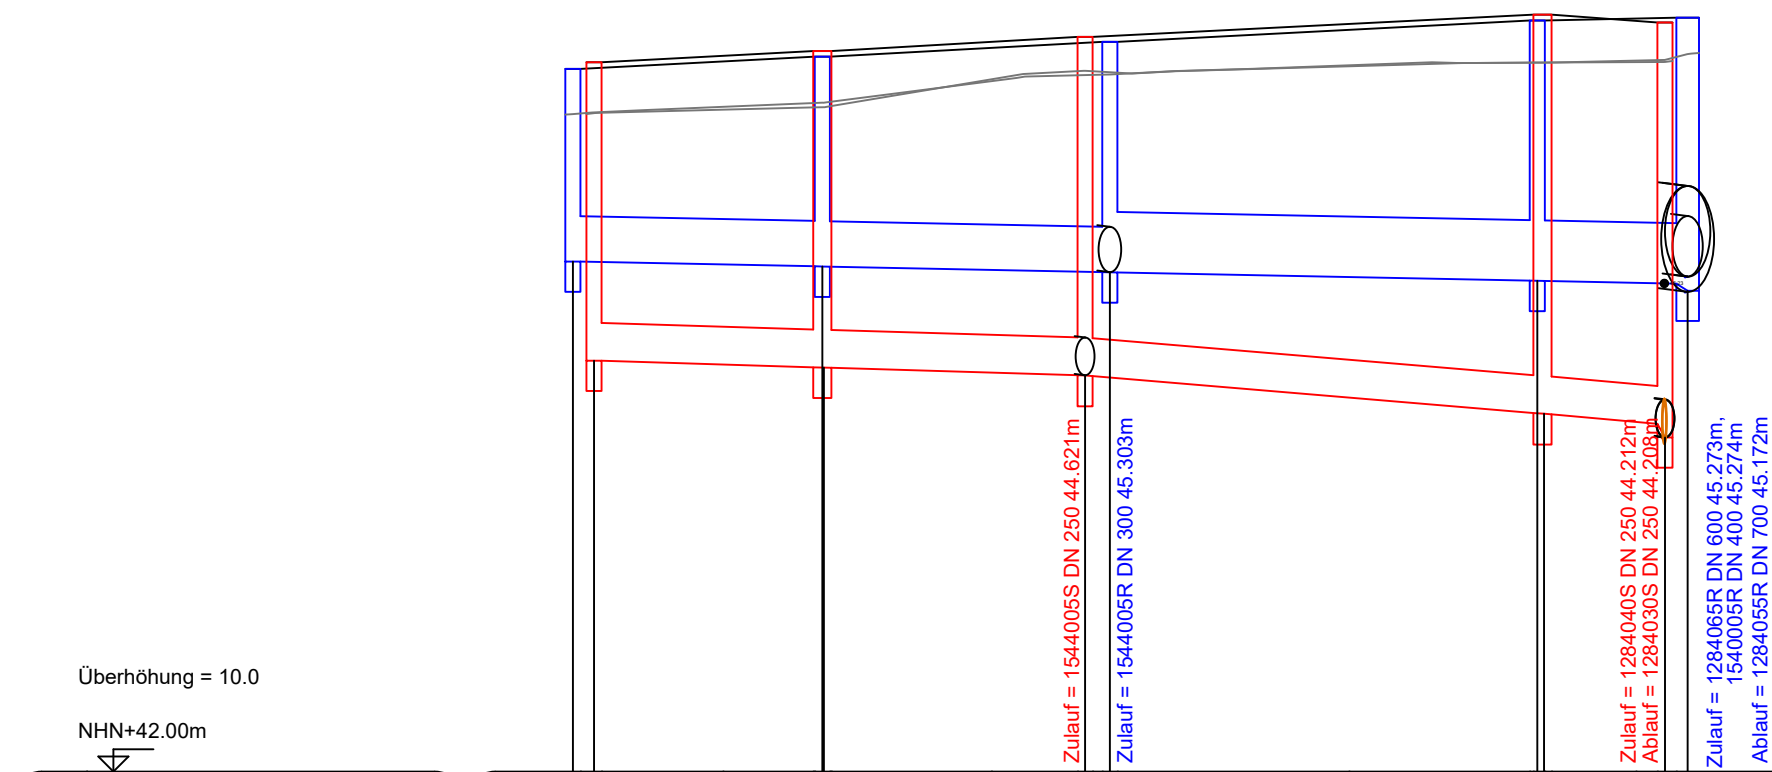


Überhöhung = 10.0	
NHN+42.00m	
best. Geländehöhe [m+NHN]	46.35
gepl. Geländehöhe [m+NHN]	46.65
gepl. Deckelhöhe [m+NHN]	46.83
Schachtdurchmesser Schachtnummer	Ø1000 1542020R
Kanaltiefe [m]	1.27
Sohlhöhe Schacht [m+NHN]	45.37
Sohlhöhe Haltung [m+NHN]	45.37
Nennweite / Material [mm]	DN 300 B
Haltungslänge HL [m]	16.5
Haltungsgefälle HG [‰]	2.0
Rohrlänge RL [m]	15.5
Rohrgefälle RG [‰]	2.0
Kanaltiefe Urgelände [m]	1.09

Straße	
Benjamin-Jonas-Straße	
best. Geländehöhe [m+NHN]	46.35
gepl. Geländehöhe [m+NHN]	46.69
gepl. Deckelhöhe [m+NHN]	46.83
Schachtdurchmesser Schachtnummer	Ø1000 1542020S
Kanaltiefe [m]	1.97
Sohlhöhe Schacht [m+NHN]	44.72
Sohlhöhe Haltung [m+NHN]	44.72
Nennweite / Material [mm]	DN 250 STZ
Haltungslänge HL [m]	15.0
Haltungsgefälle HG [‰]	3.0
Rohrlänge RL [m]	14.0
Rohrgefälle RG [‰]	3.1
Kanaltiefe Urgelände [m]	1.64
Straße	
Benjamin-Jonas-Straße	

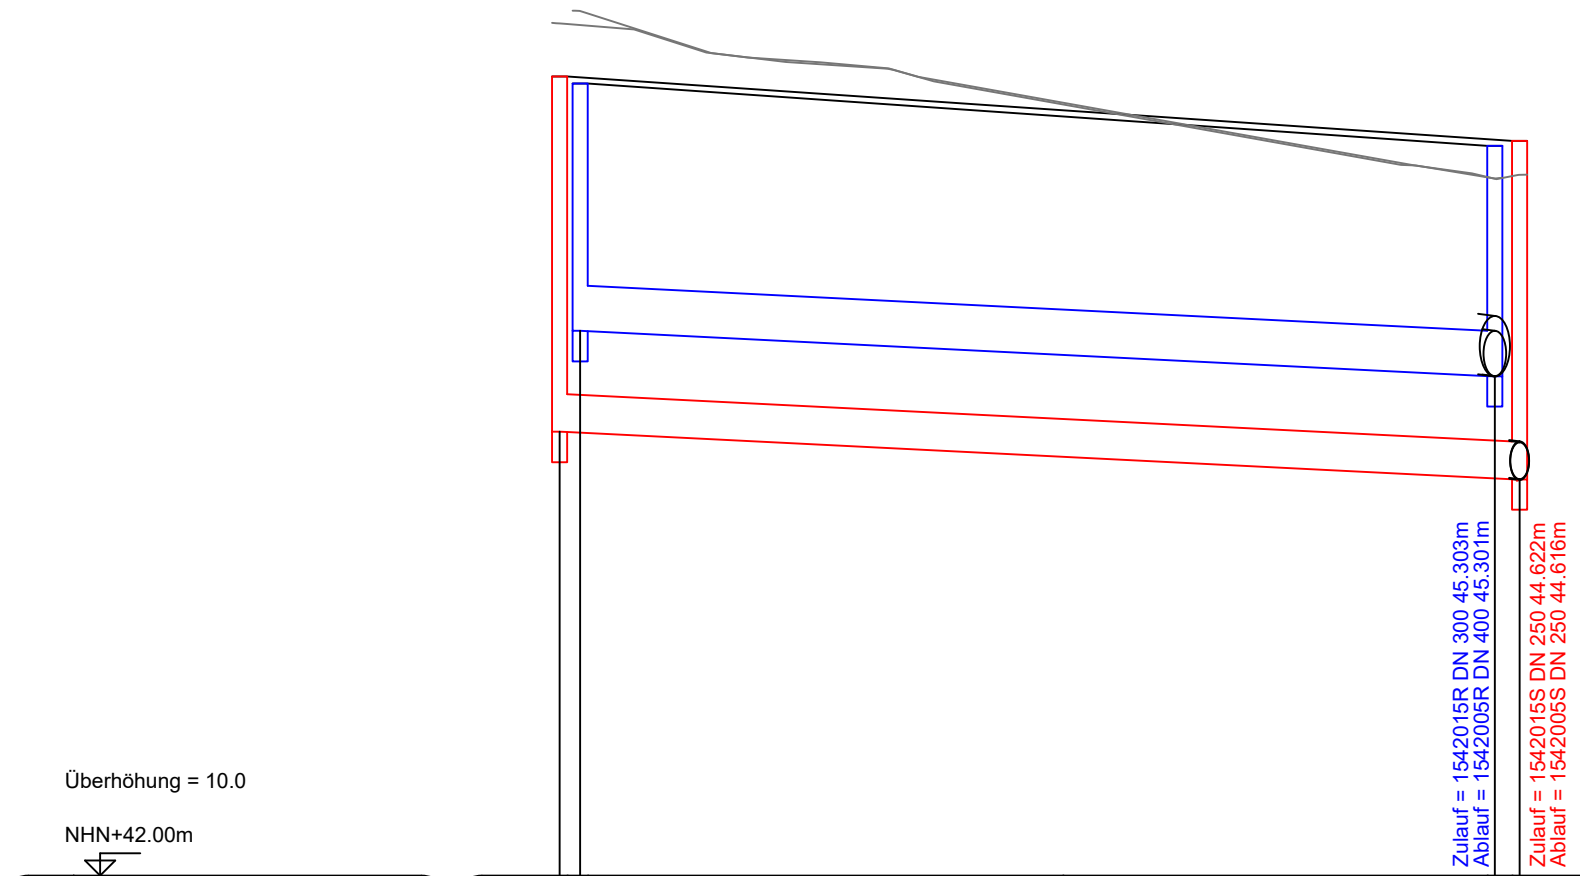

Überhöhung = 10.0	
NHN+42.00m	
best. Geländehöhe [m+NHN]	47.72
gepl. Geländehöhe [m+NHN]	47.84
gepl. Deckelhöhe [m+NHN]	47.96
Schachtdurchmesser Schachtnummer	Ø1000 1542005R
Kanaltiefe [m]	1.04
Sohlhöhe Schacht [m+NHN]	45.60
Sohlhöhe Haltung [m+NHN]	45.60
Nennweite / Material [mm]	DN 300 B
Haltungslänge HL [m]	60.5
Haltungsgefälle HG [‰]	5.0
Rohrlänge RL [m]	59.5
Rohrgefälle RG [‰]	5.0
Kanaltiefe Urgelände [m]	2.11

Straße	
Levi-Cohen-Weg	
best. Geländehöhe [m+NHN]	47.64
gepl. Geländehöhe [m+NHN]	47.78
gepl. Deckelhöhe [m+NHN]	47.92
Schachtdurchmesser Schachtnummer	Ø1000 1544005S
Kanaltiefe [m]	2.35
Sohlhöhe Schacht [m+NHN]	44.94
Sohlhöhe Haltung [m+NHN]	44.93
Nennweite / Material [mm]	DN 250 STZ
Haltungslänge HL [m]	63.5
Haltungsgefälle HG [‰]	5.0
Rohrlänge RL [m]	62.5
Rohrgefälle RG [‰]	5.0
Kanaltiefe Urgelände [m]	2.70
Straße	
Levi-Cohen-Weg	

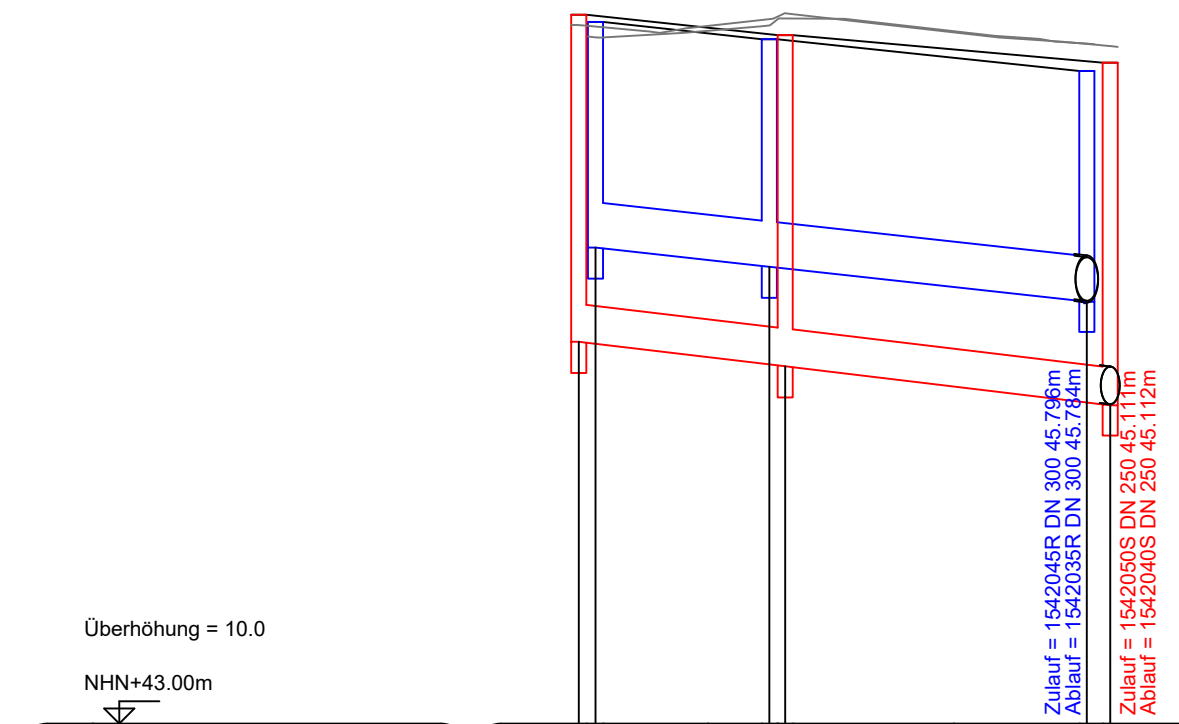

Überhöhung = 10.0	
NHN+43.00m	
best. Geländehöhe [m+NHN]	47.54
gepl. Geländehöhe [m+NHN]	47.64
gepl. Deckelhöhe [m+NHN]	47.78
Schachtdurchmesser Schachtnummer	Ø1000 1547010R
Kanaltiefe [m]	1.49
Sohlhöhe Schacht [m+NHN]	46.15
Sohlhöhe Haltung [m+NHN]	46.14
Nennweite / Material [mm]	DN 300 B
Haltungslänge HL [m]	11.5
Haltungsgefälle HG [‰]	11.0
Rohrlänge RL [m]	10.5
Rohrgefälle RG [‰]	11.0
Kanaltiefe Urgelände [m]	1.30

Straße	
Ella-Landau-Weg	
best. Geländehöhe [m+NHN]	47.62
gepl. Geländehöhe [m+NHN]	47.76
gepl. Deckelhöhe [m+NHN]	47.90
Schachtdurchmesser Schachtnummer	Ø1000 1547010S
Kanaltiefe [m]	2.16
Sohlhöhe Schacht [m+NHN]	45.53
Sohlhöhe Haltung [m+NHN]	45.52
Nennweite / Material [mm]	DN 250 STZ
Haltungslänge HL [m]	13.5
Haltungsgefälle HG [‰]	12.0
Rohrlänge RL [m]	12.5
Rohrgefälle RG [‰]	12.0
Kanaltiefe Urgelände [m]	2.03
Straße	
Ella-Landau-Weg	

Ausführungsplan Abwasseranlagen !

Alle Maße und Höhen in der Örtlichkeit prüfen !

Dieser Plan hat Vorrang vor allen anderen Plänen !

Bei Unstimmigkeiten ist die Bauleitung zu unterrichten !

Lageplan gilt nur in Verbindung mit den Kanallängsschnitten, Sonderbauwerkszeichnungen und Details.

Angaben zu Versorgungsleitungen nur nachrichtlich.

Es gelten nur die Planunterlagen der Versorgungsunternehmen.

Baugrunduntersuchung beachten !



Projekt

Erschließung BO 10 - Wasserstiege

Plan	Maßstab
Ausführungslängsschnitt Kanal 4(7)	1 : 500/50

Projektnummer	Zeichnungsnummer	Index	Datum	Bearbeitung
BOR-048/09	0 5 0 1 1 3 0 4 0 0		26.02.2026	Me / Pi

Index	Art der Änderung	Anlage 3	Blatt 8
Planverfasser/-in	Auftraggeber/-in		
Borken, den	Borken, den		

NUR ZUR AUSSCHREIBUNG!