



Ausführungsplan Verkehrsanlagen !
Alle Maße und Höhen sind in der Örtlichkeit zu prüfen !
Dieser Plan hat Vorrang vor allen anderen Plänen !
Bei Unstimmigkeiten ist die Bauleitung zu unterrichten !
Dieser Plan ist nur in Verbindung mit den Straßenlängsschnitten bzw. dem Gradientenplan gültig, sofern diese im Umfang der Ausführungszeichnungen enthalten sind.
Die Angaben zu den Versorgungsleitungen sind nur nachrichtlich.
Es gelten nur die Planunterlagen der Versorgungsunternehmen.
Die Baugrunduntersuchung ist zu beachten.

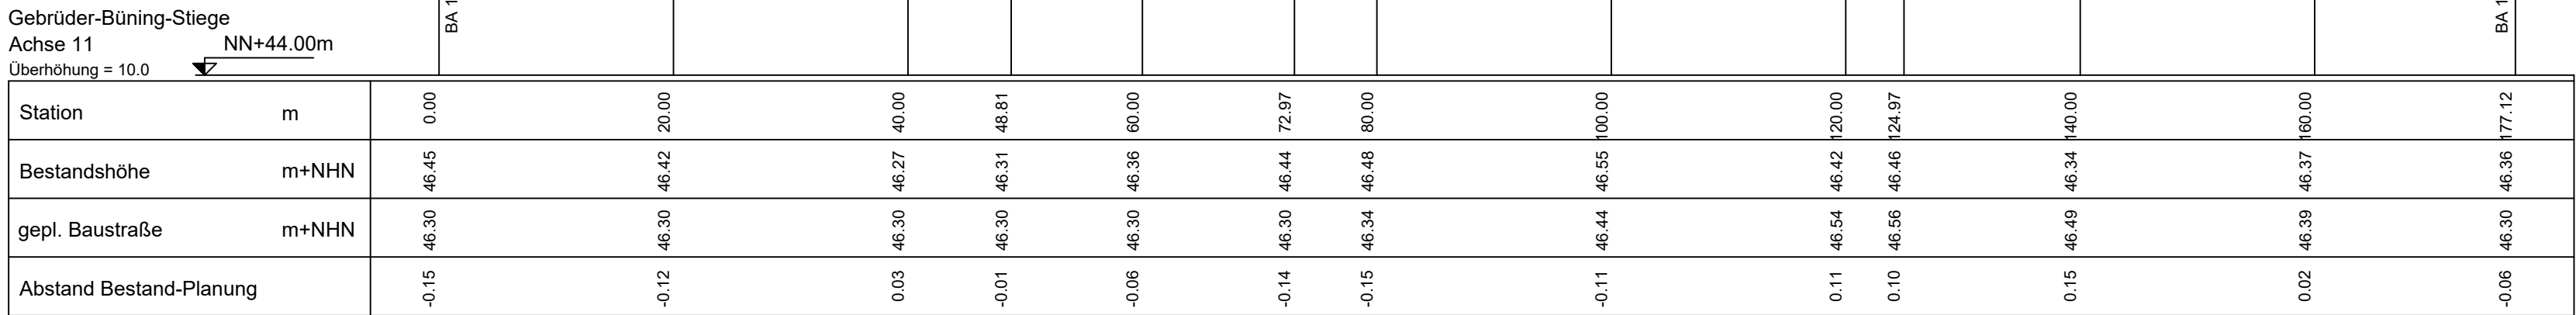

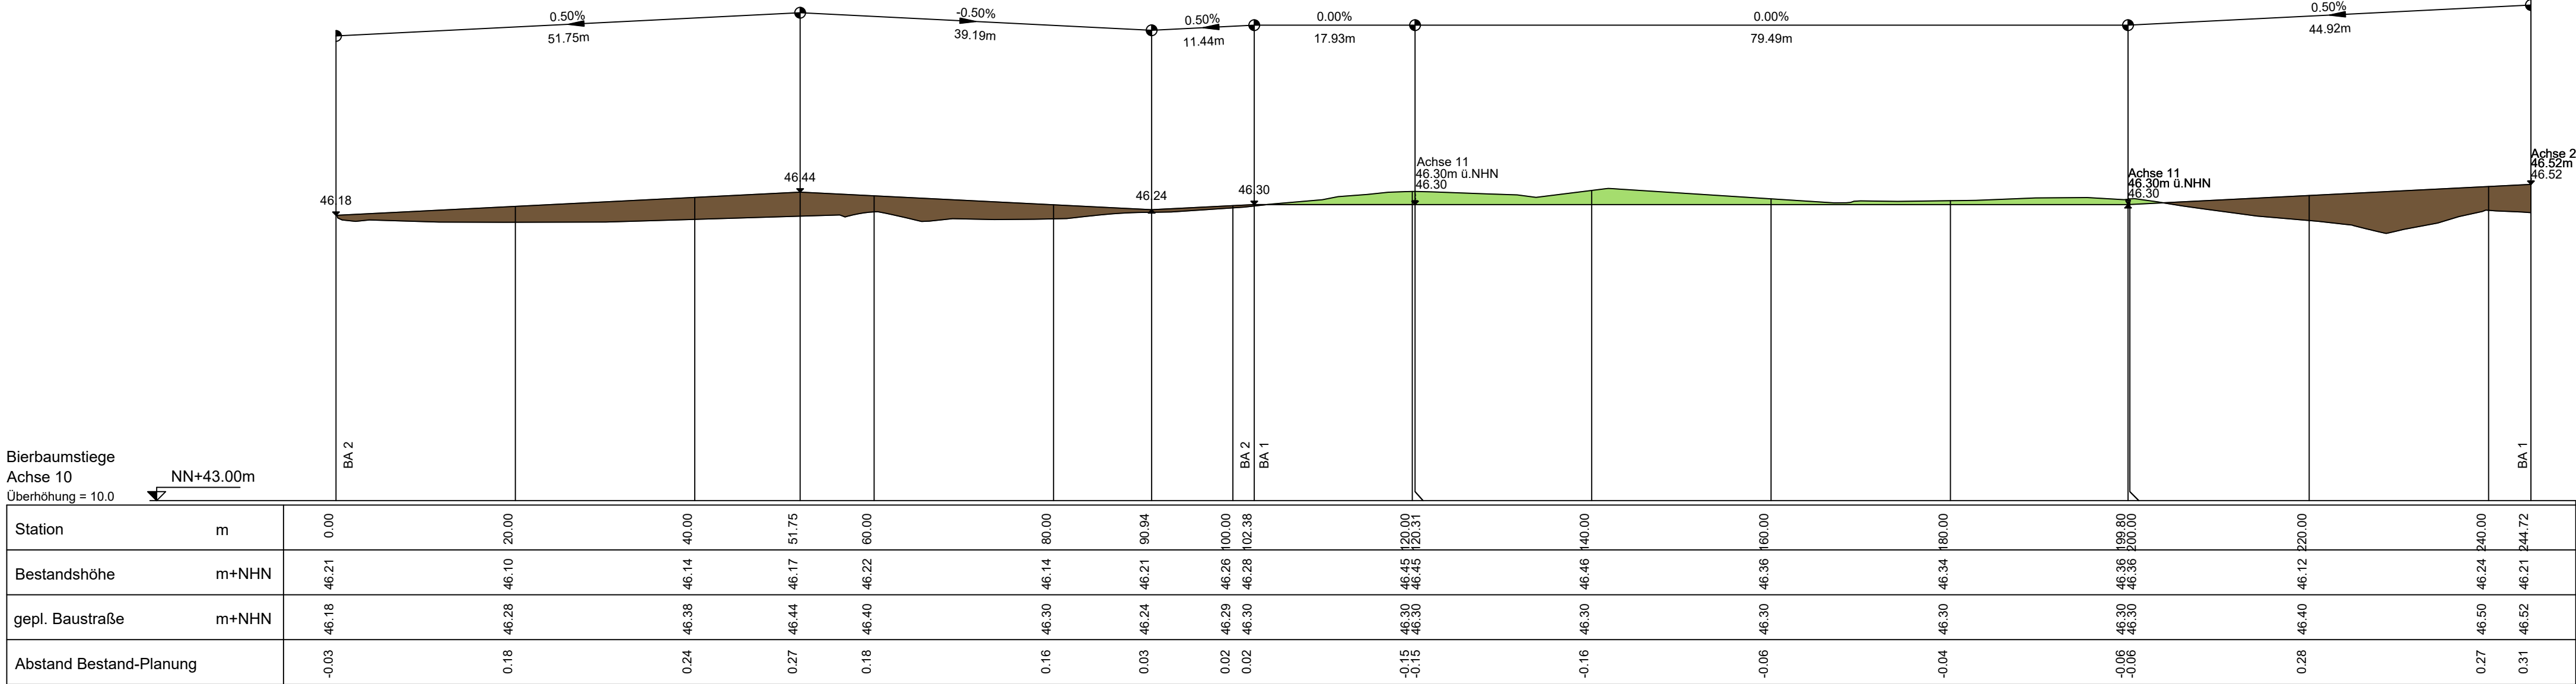

Stadt Borken
Kreis Borken



ISW Ingenieur Sozietät
Borstelnd Ingenieure
Röntgenstraße 27 | 46322 Borken
02561 699990
info@isw-ingenieure.de
www.isw-ingenieure.de

Projekt
Erschließung BO 10 - Wasserstiege

Plan	Ausführungshöhenplan Baustraße 2(3)				Maßstab	1 : 500/50		
Projektnummer	BOR-048/09			Zeichnungsnummer	0 5 1 1 1 1 0 2 0 0	Index	Datum	Bearbeitung
							26.02.2026	Me / Pi
Index	Art der Änderung				Anlage 5	Blatt 15		

Planverfasser/-in
Borken, den

Auftraggeber/-in
Borken, den

NUR ZUR AUSSCHREIBUNG!