
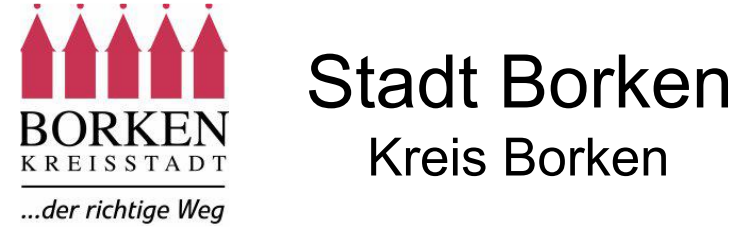
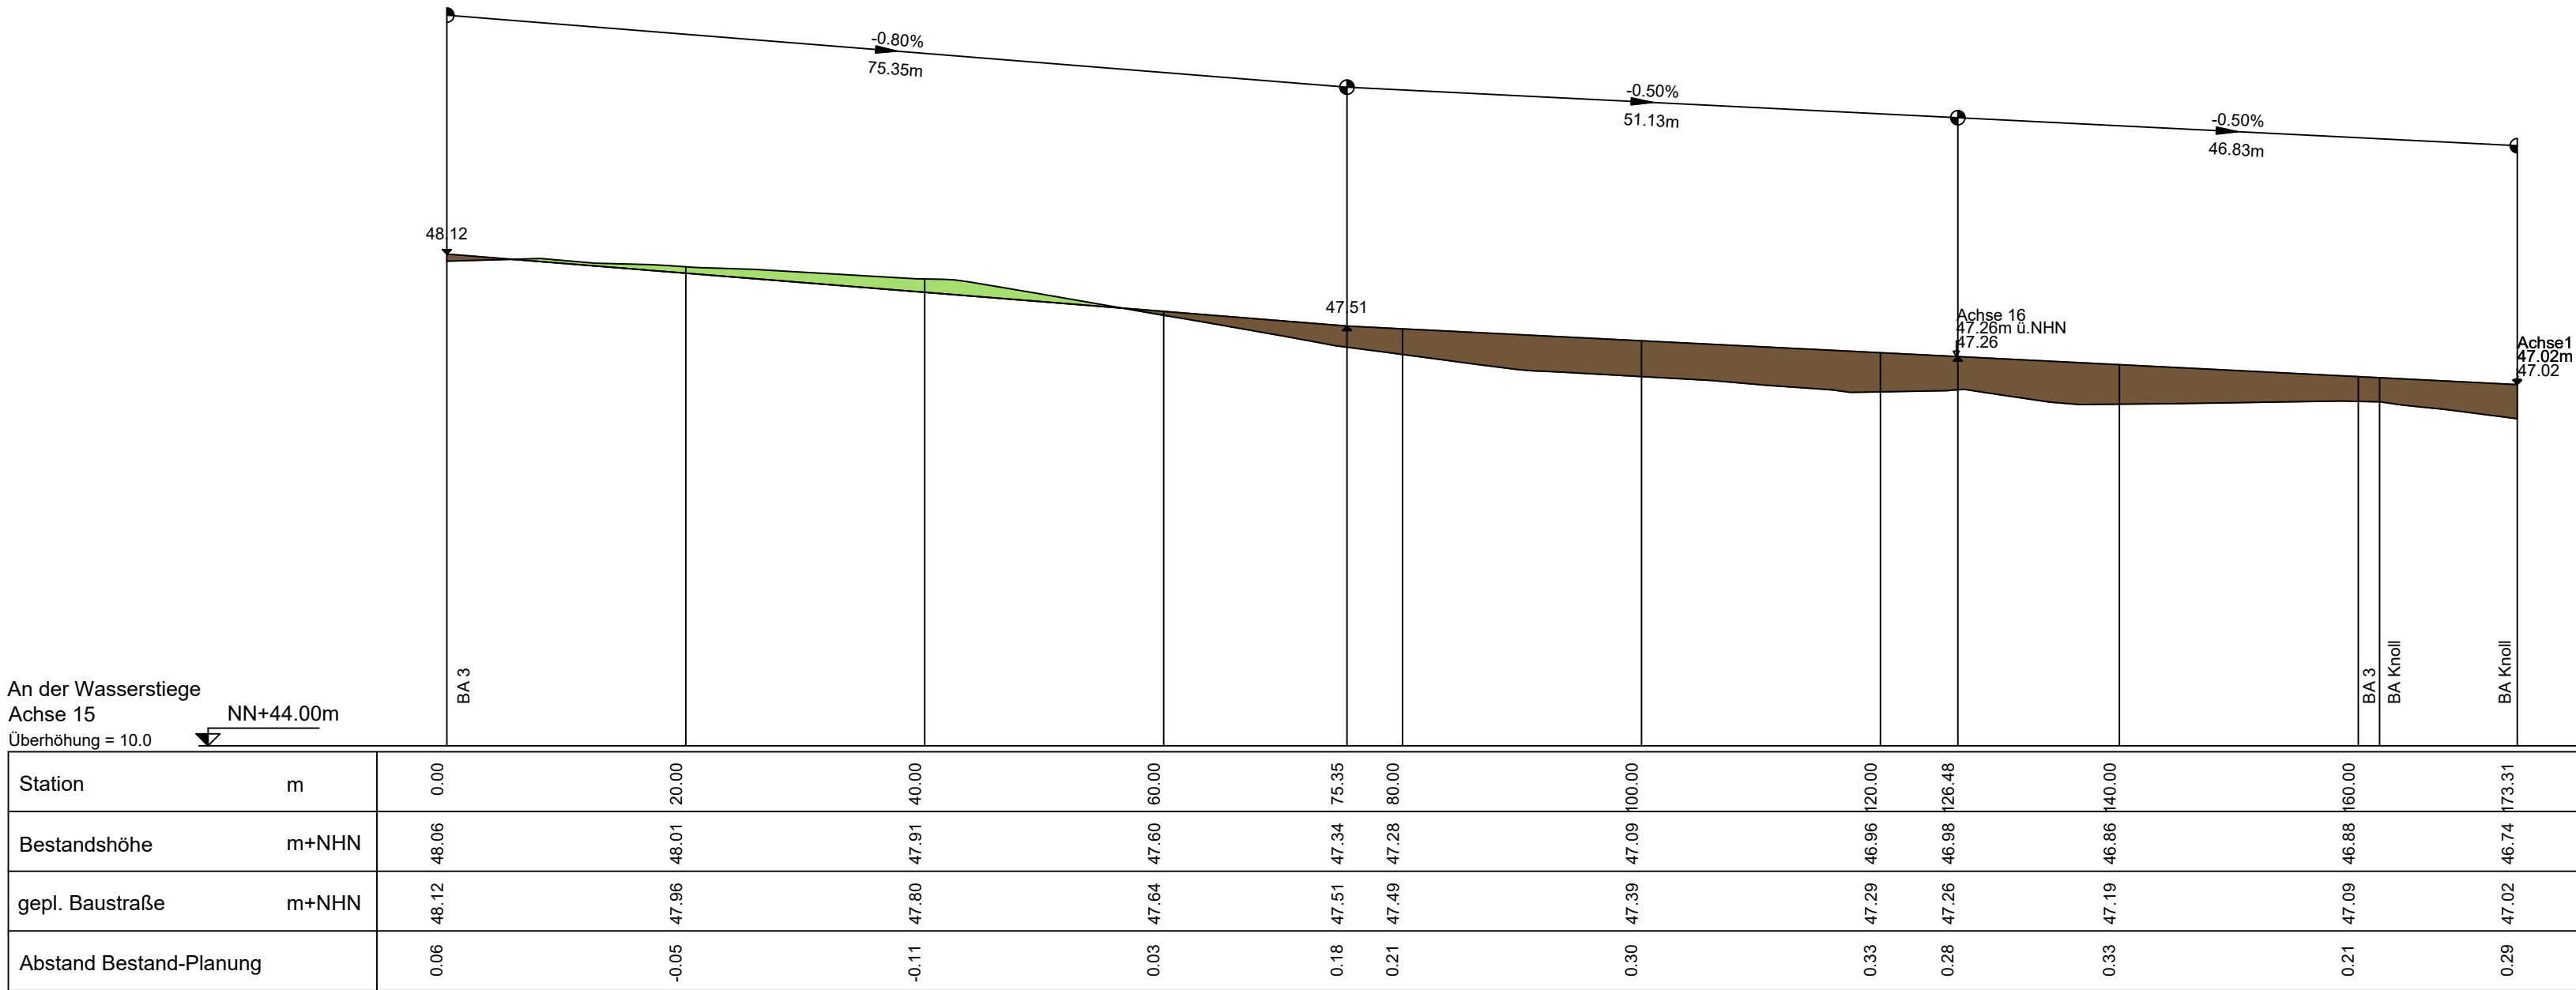
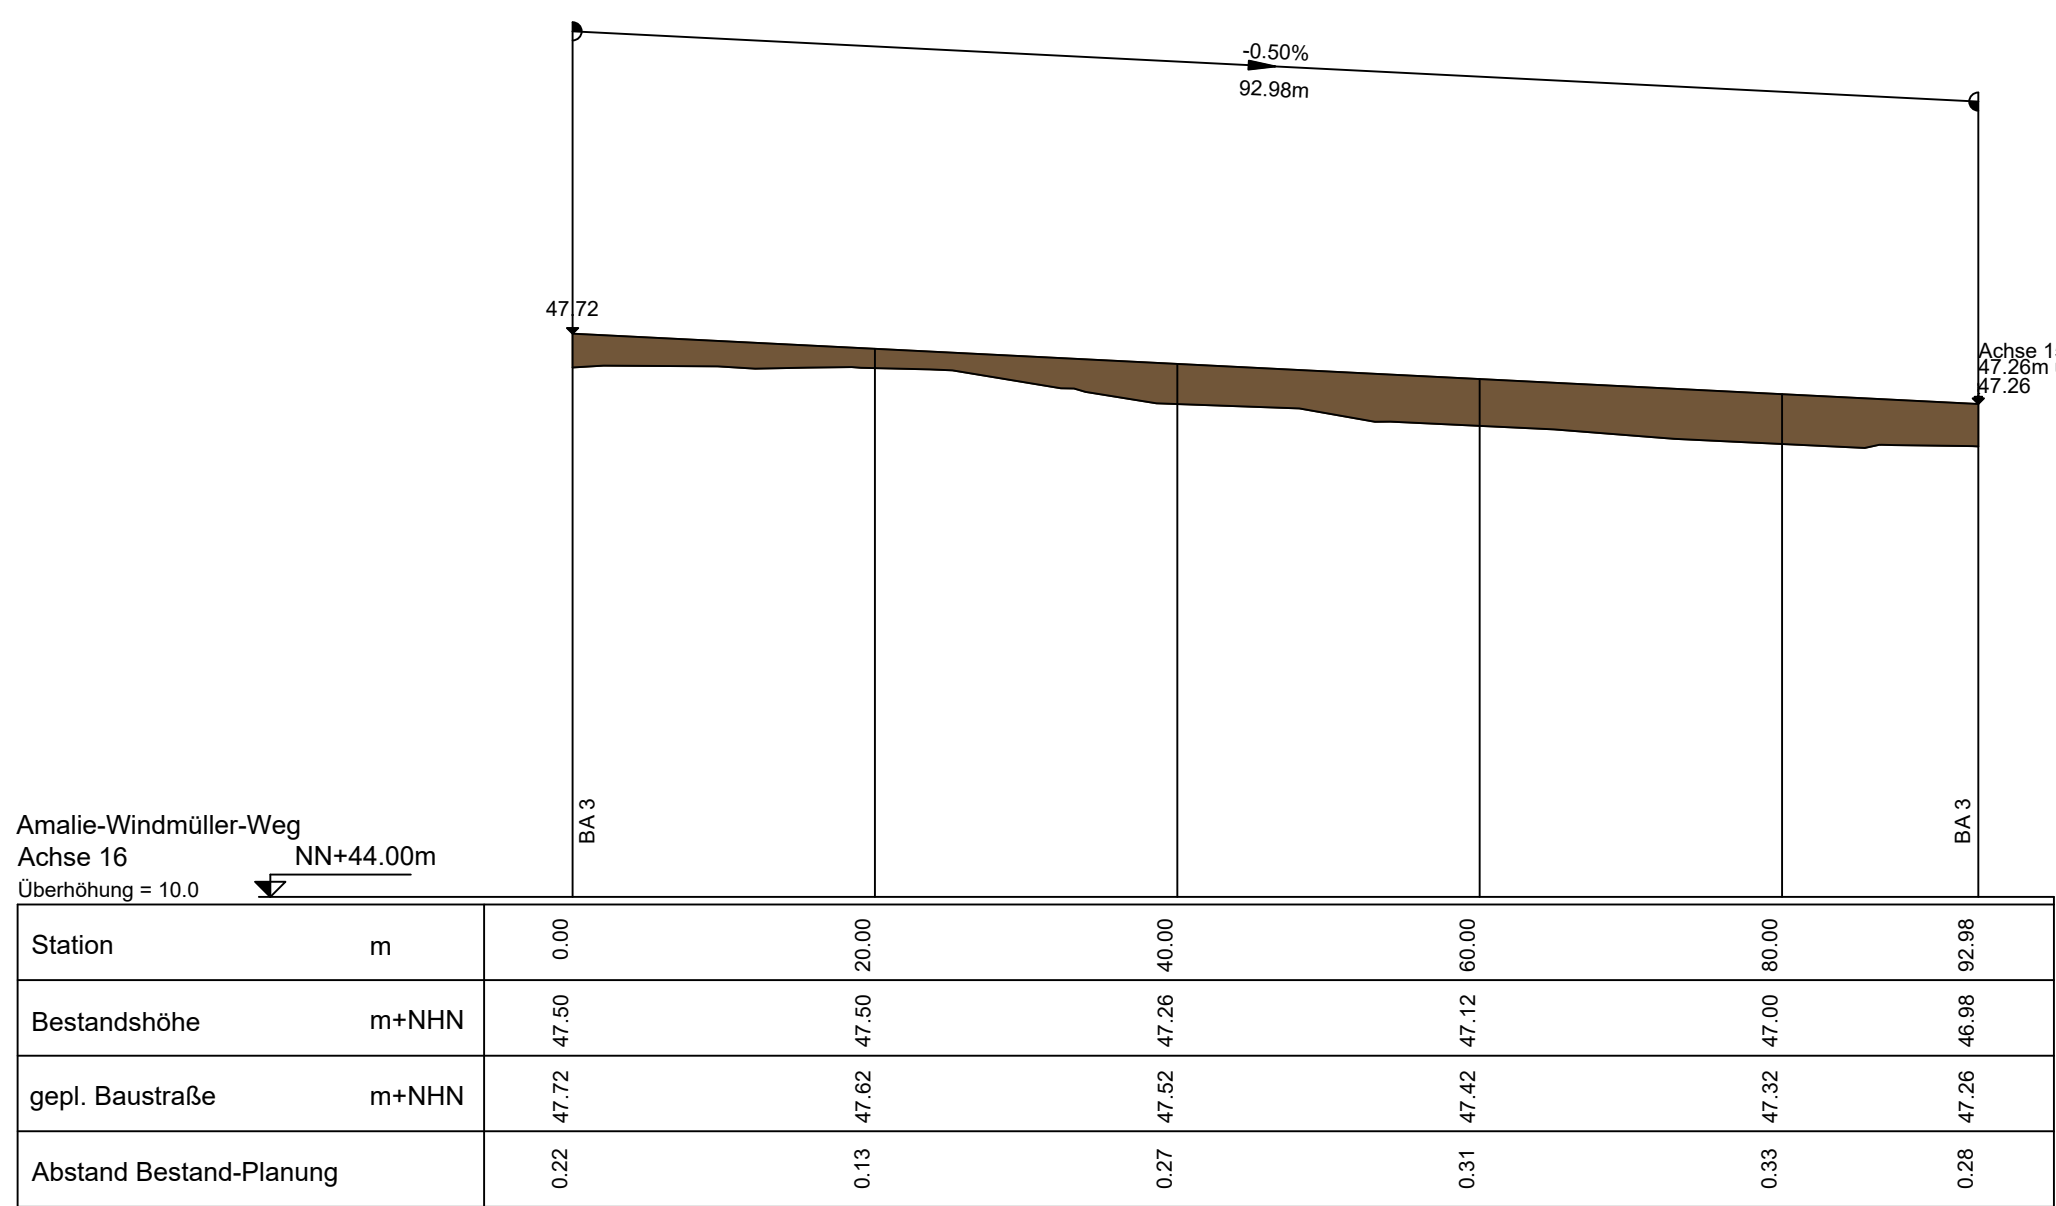
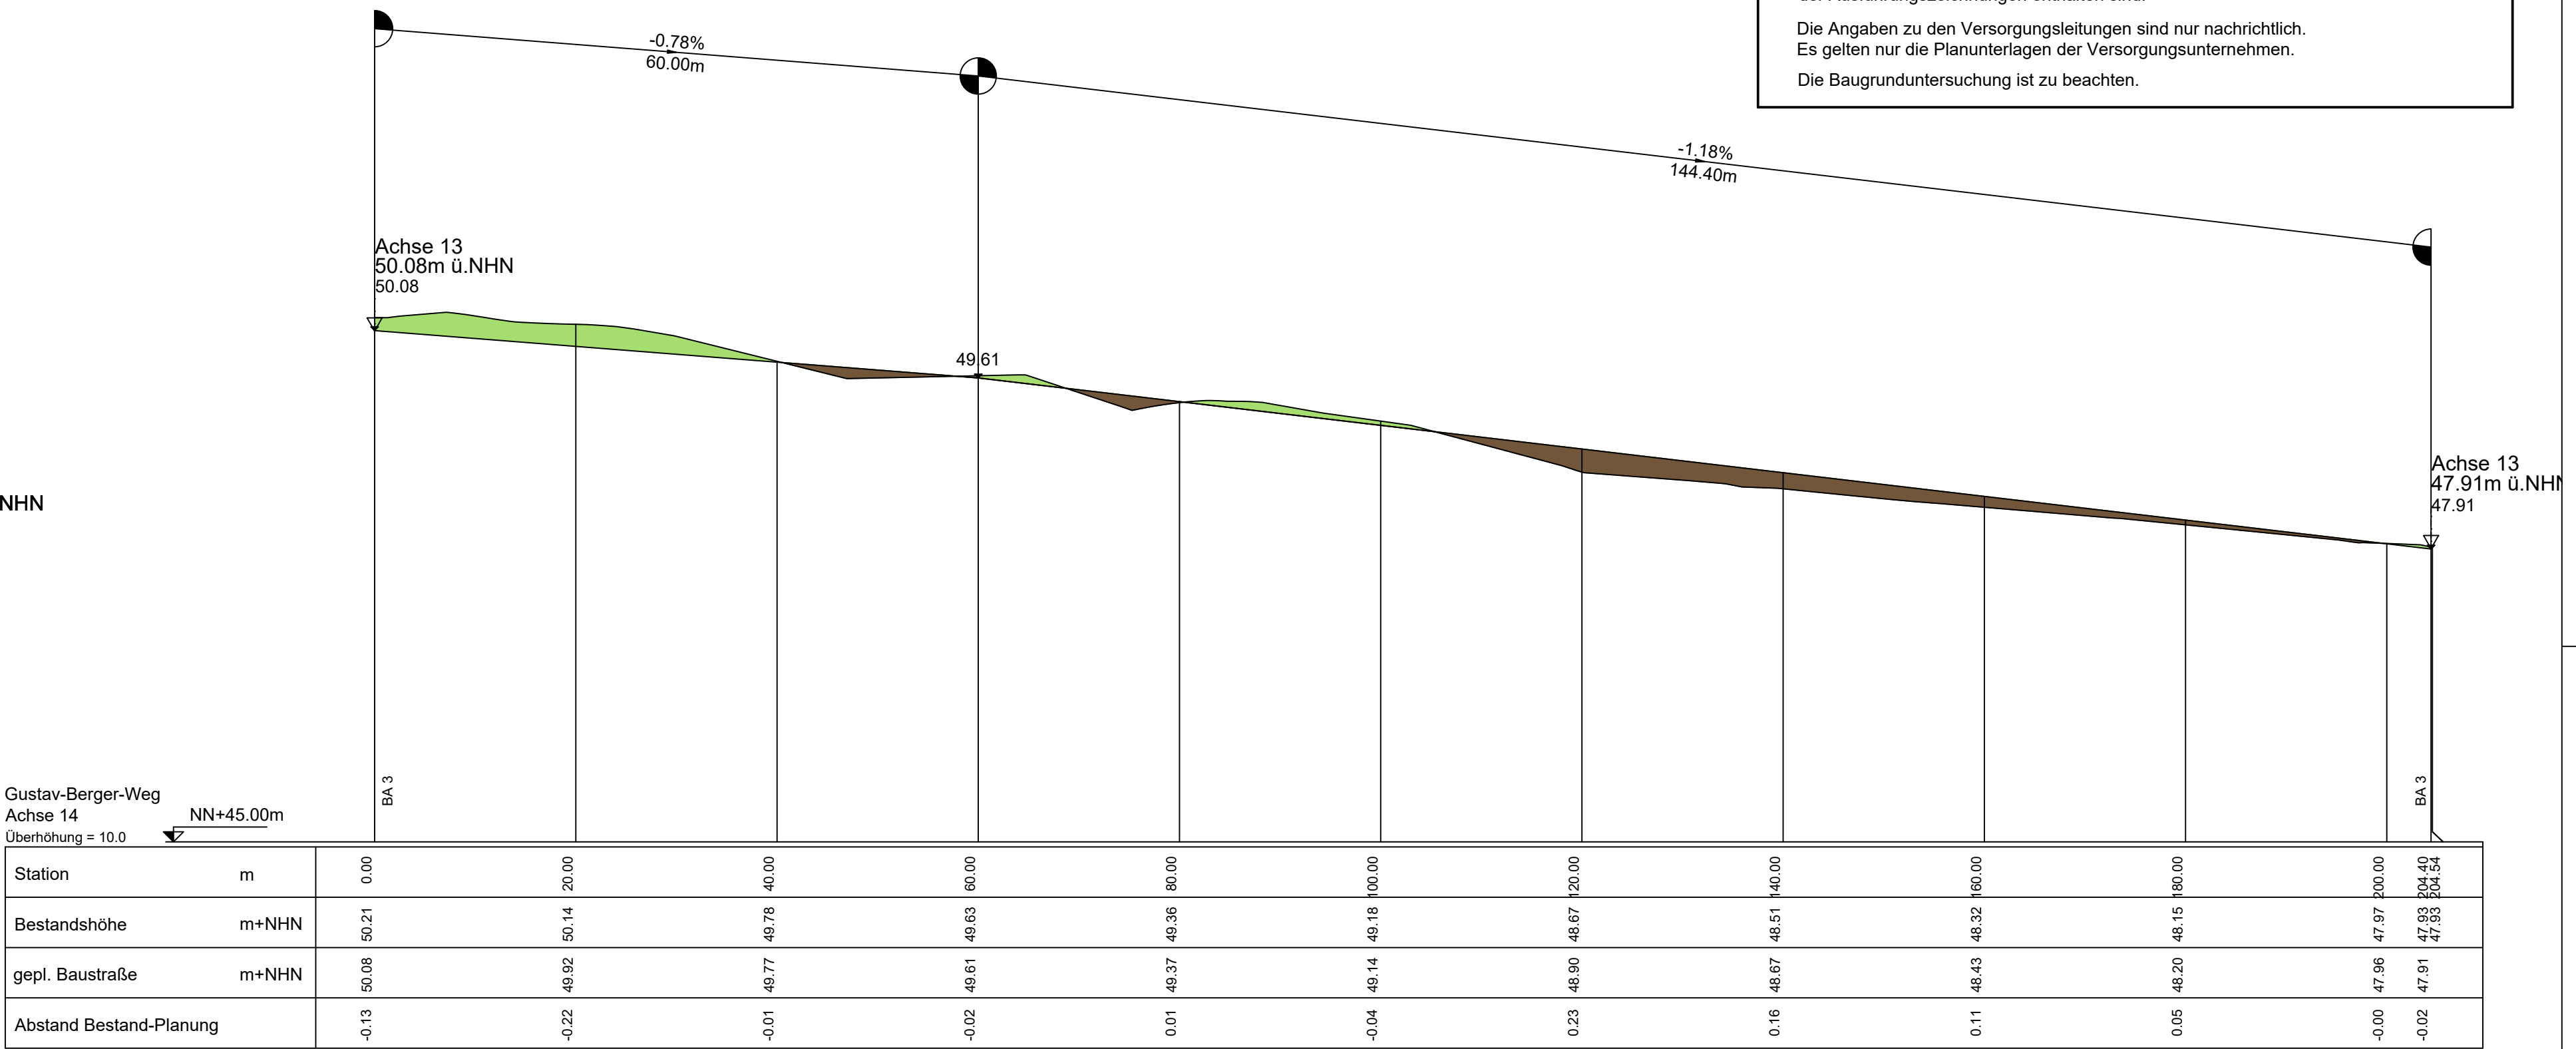


Ausführungsplan Verkehrsanlagen !
Alle Maße und Höhen sind in der Örtlichkeit zu prüfen !
Dieser Plan hat Vorrang vor allen anderen Plänen !
Bei Unstimmigkeiten ist die Bauleitung zu unterrichten !
Dieser Plan ist nur in Verbindung mit den Straßenlängsschnitten bzw. dem Gradientenplan gültig, sofern diese im Umfang der Ausführungszeichnungen enthalten sind.
Die Angaben zu den Versorgungsleitungen sind nur nachrichtlich.
Es gelten nur die Planunterlagen der Versorgungsunternehmen.
Die Baugrunduntersuchung ist zu beachten.

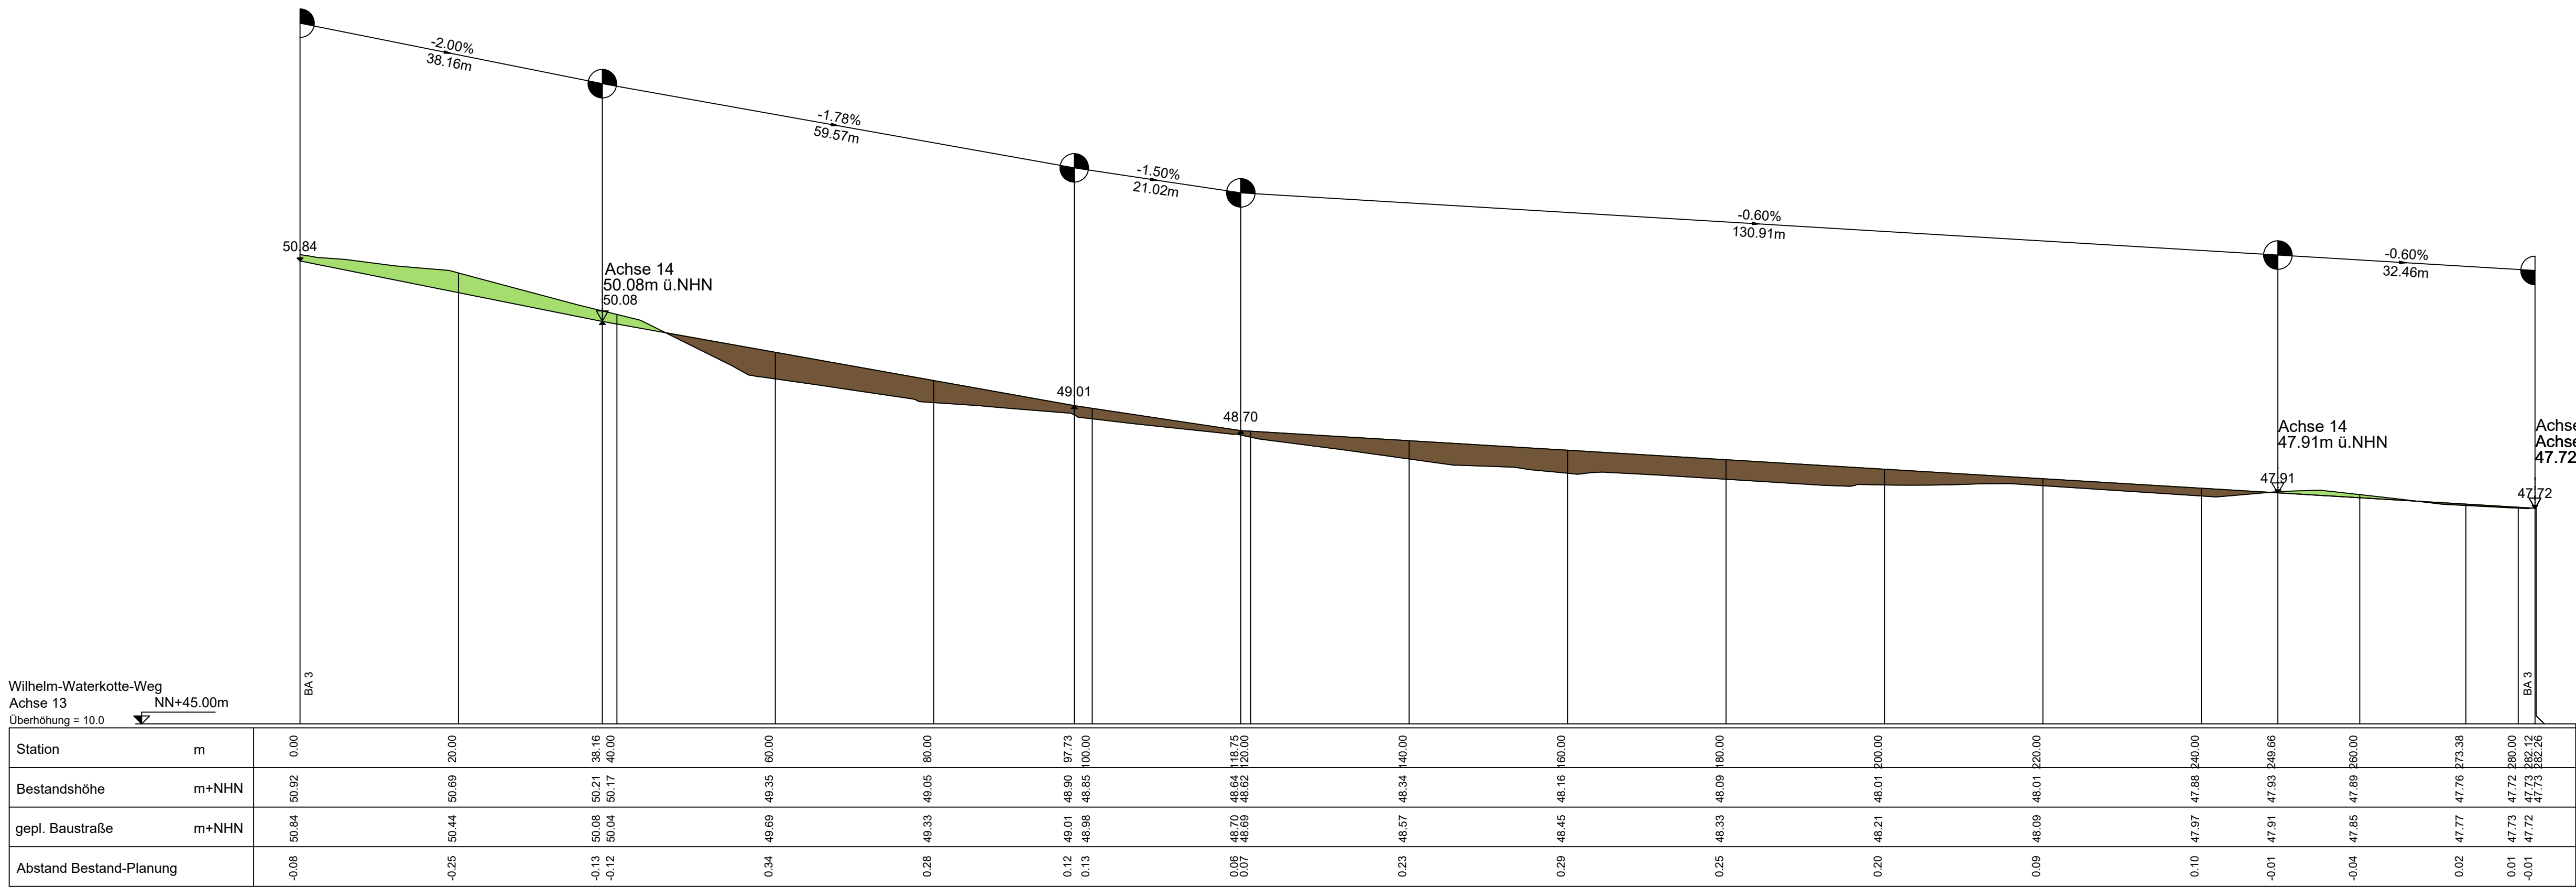

Projekt													
Erschließung BO 10 - Wasserstiege													
Plan										Maßstab			
Ausführungshöhenplan Baustraße 3(3)										1 : 500/50			
Projektnummer		Zeichnungsnummer								Index	Datum	Bearbeitung	
BOR-048/09		0	5	1	1	1	1	0	3	0	0	26.02.2026	Me / Ph
Index	Art der Änderung								Anlage 5		Blatt 16		
Planverfasser/-in					Auftraggeber/-in								
NUR ZUR AUSSCHREIBUNG!													
Borken, den					Borken, den								

NUR ZUR AUSSCHREIBUNG!