




Schnitt A-A'
Von-Basse-Straße
von Heidener Straße bis Benjamin-Jonas-Straße

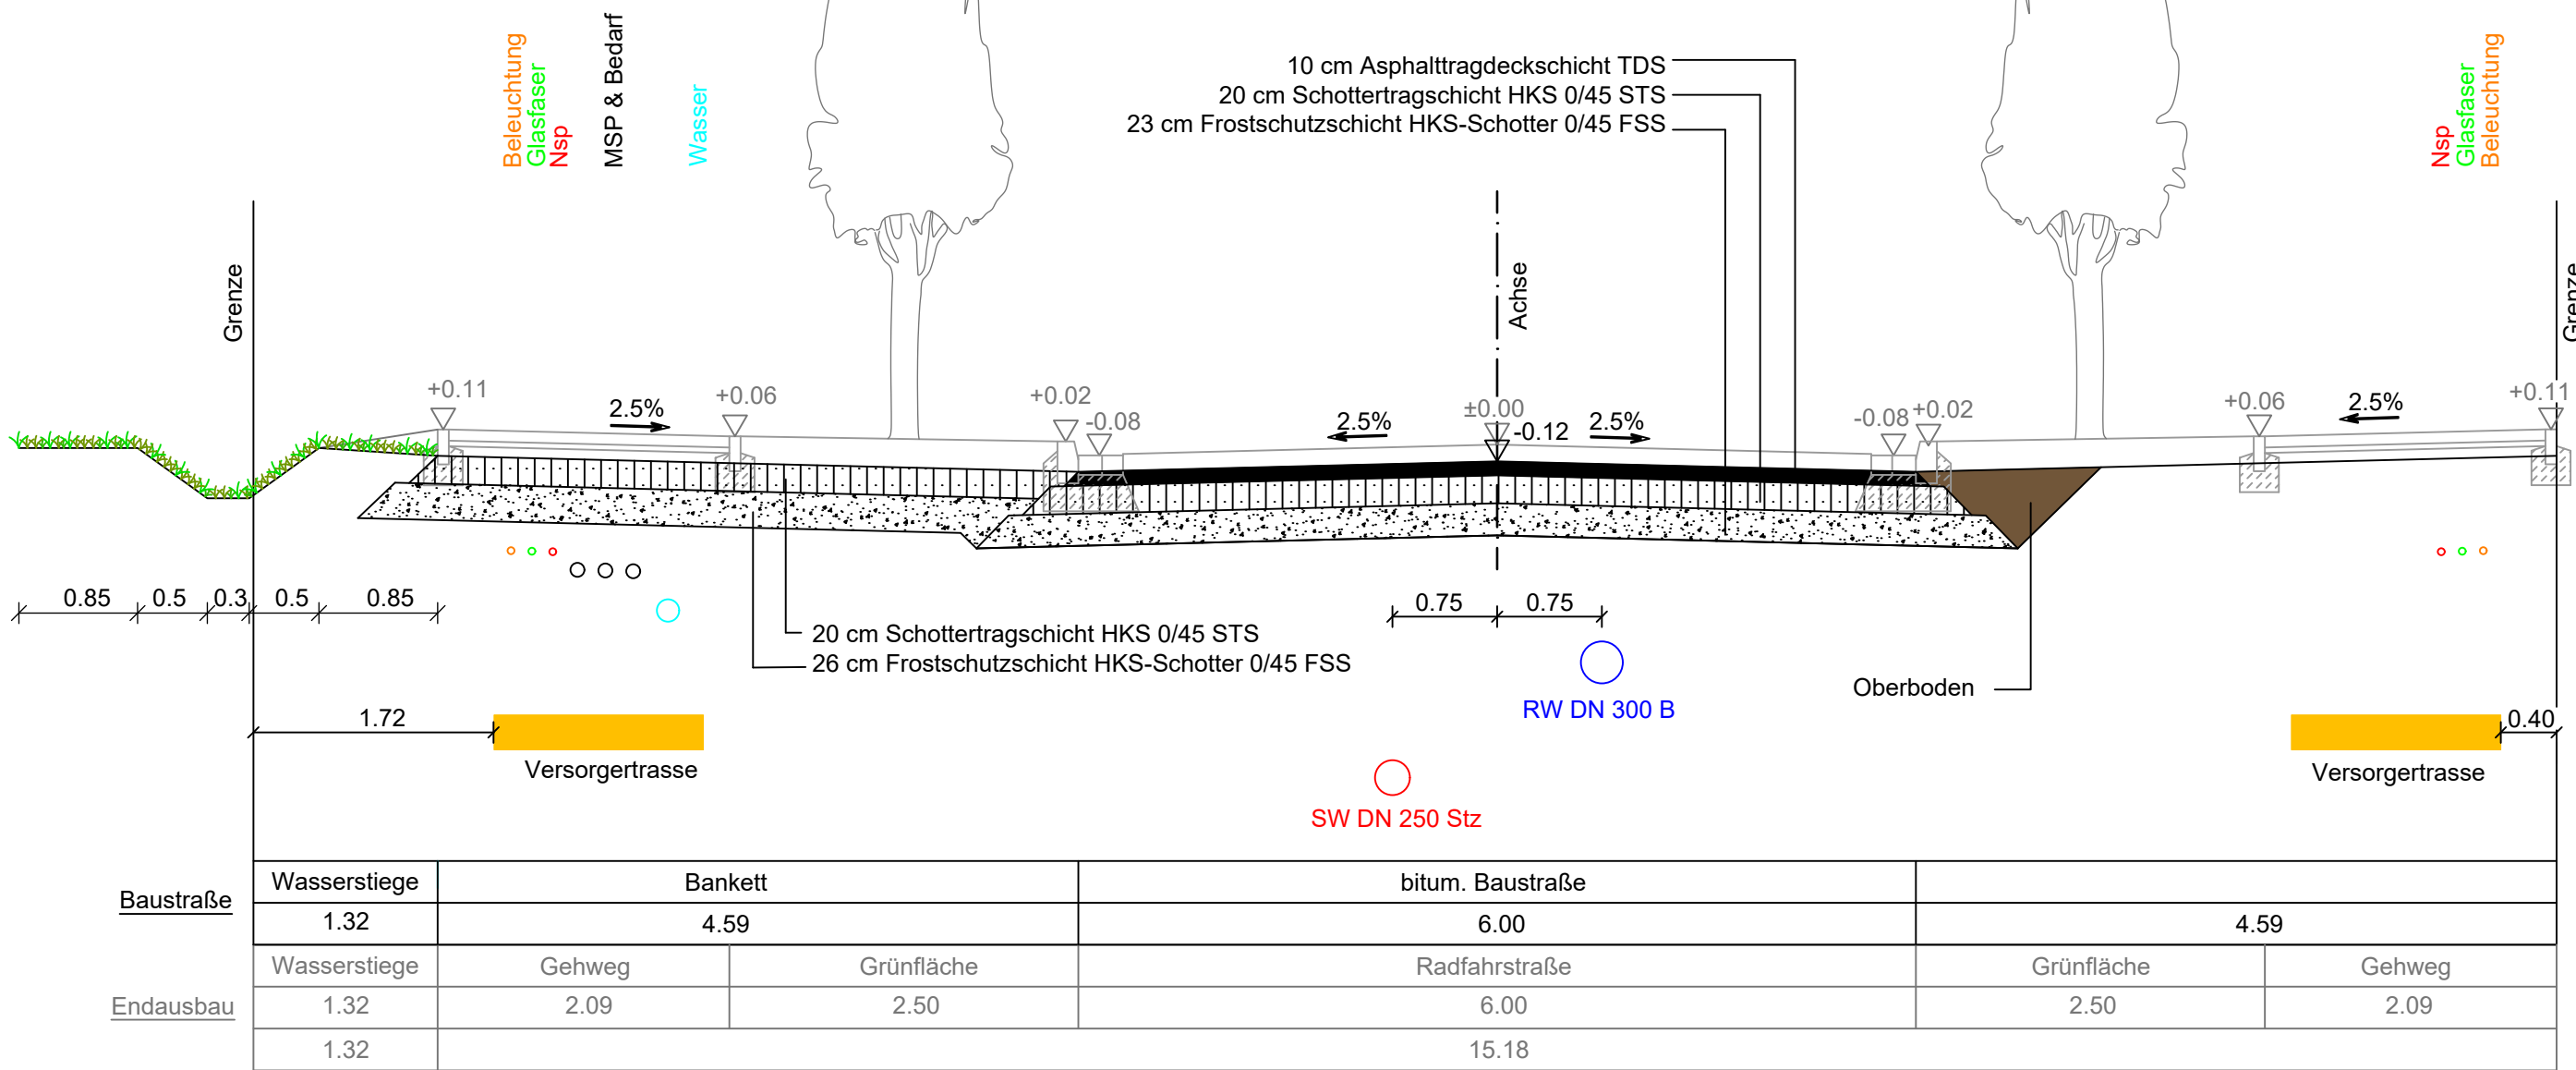


Schnitt B-B'

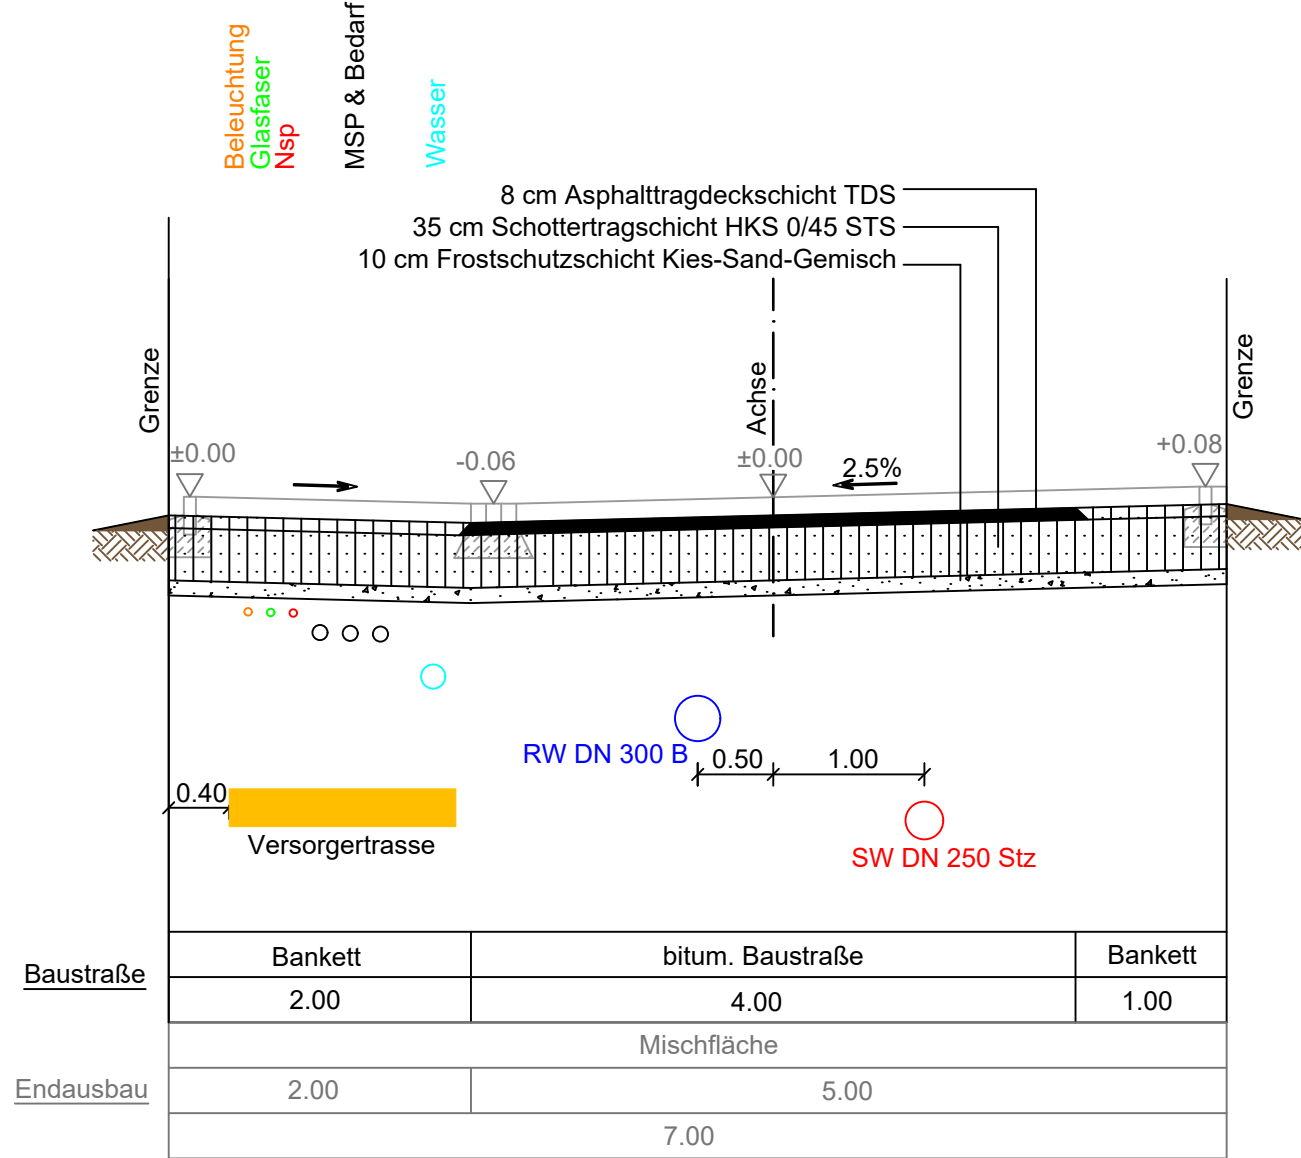


Schnitt A1-A1'
Von-Basse-Straße
von Benjamin-Jonas-Straße bis Erich-Haas-Straße

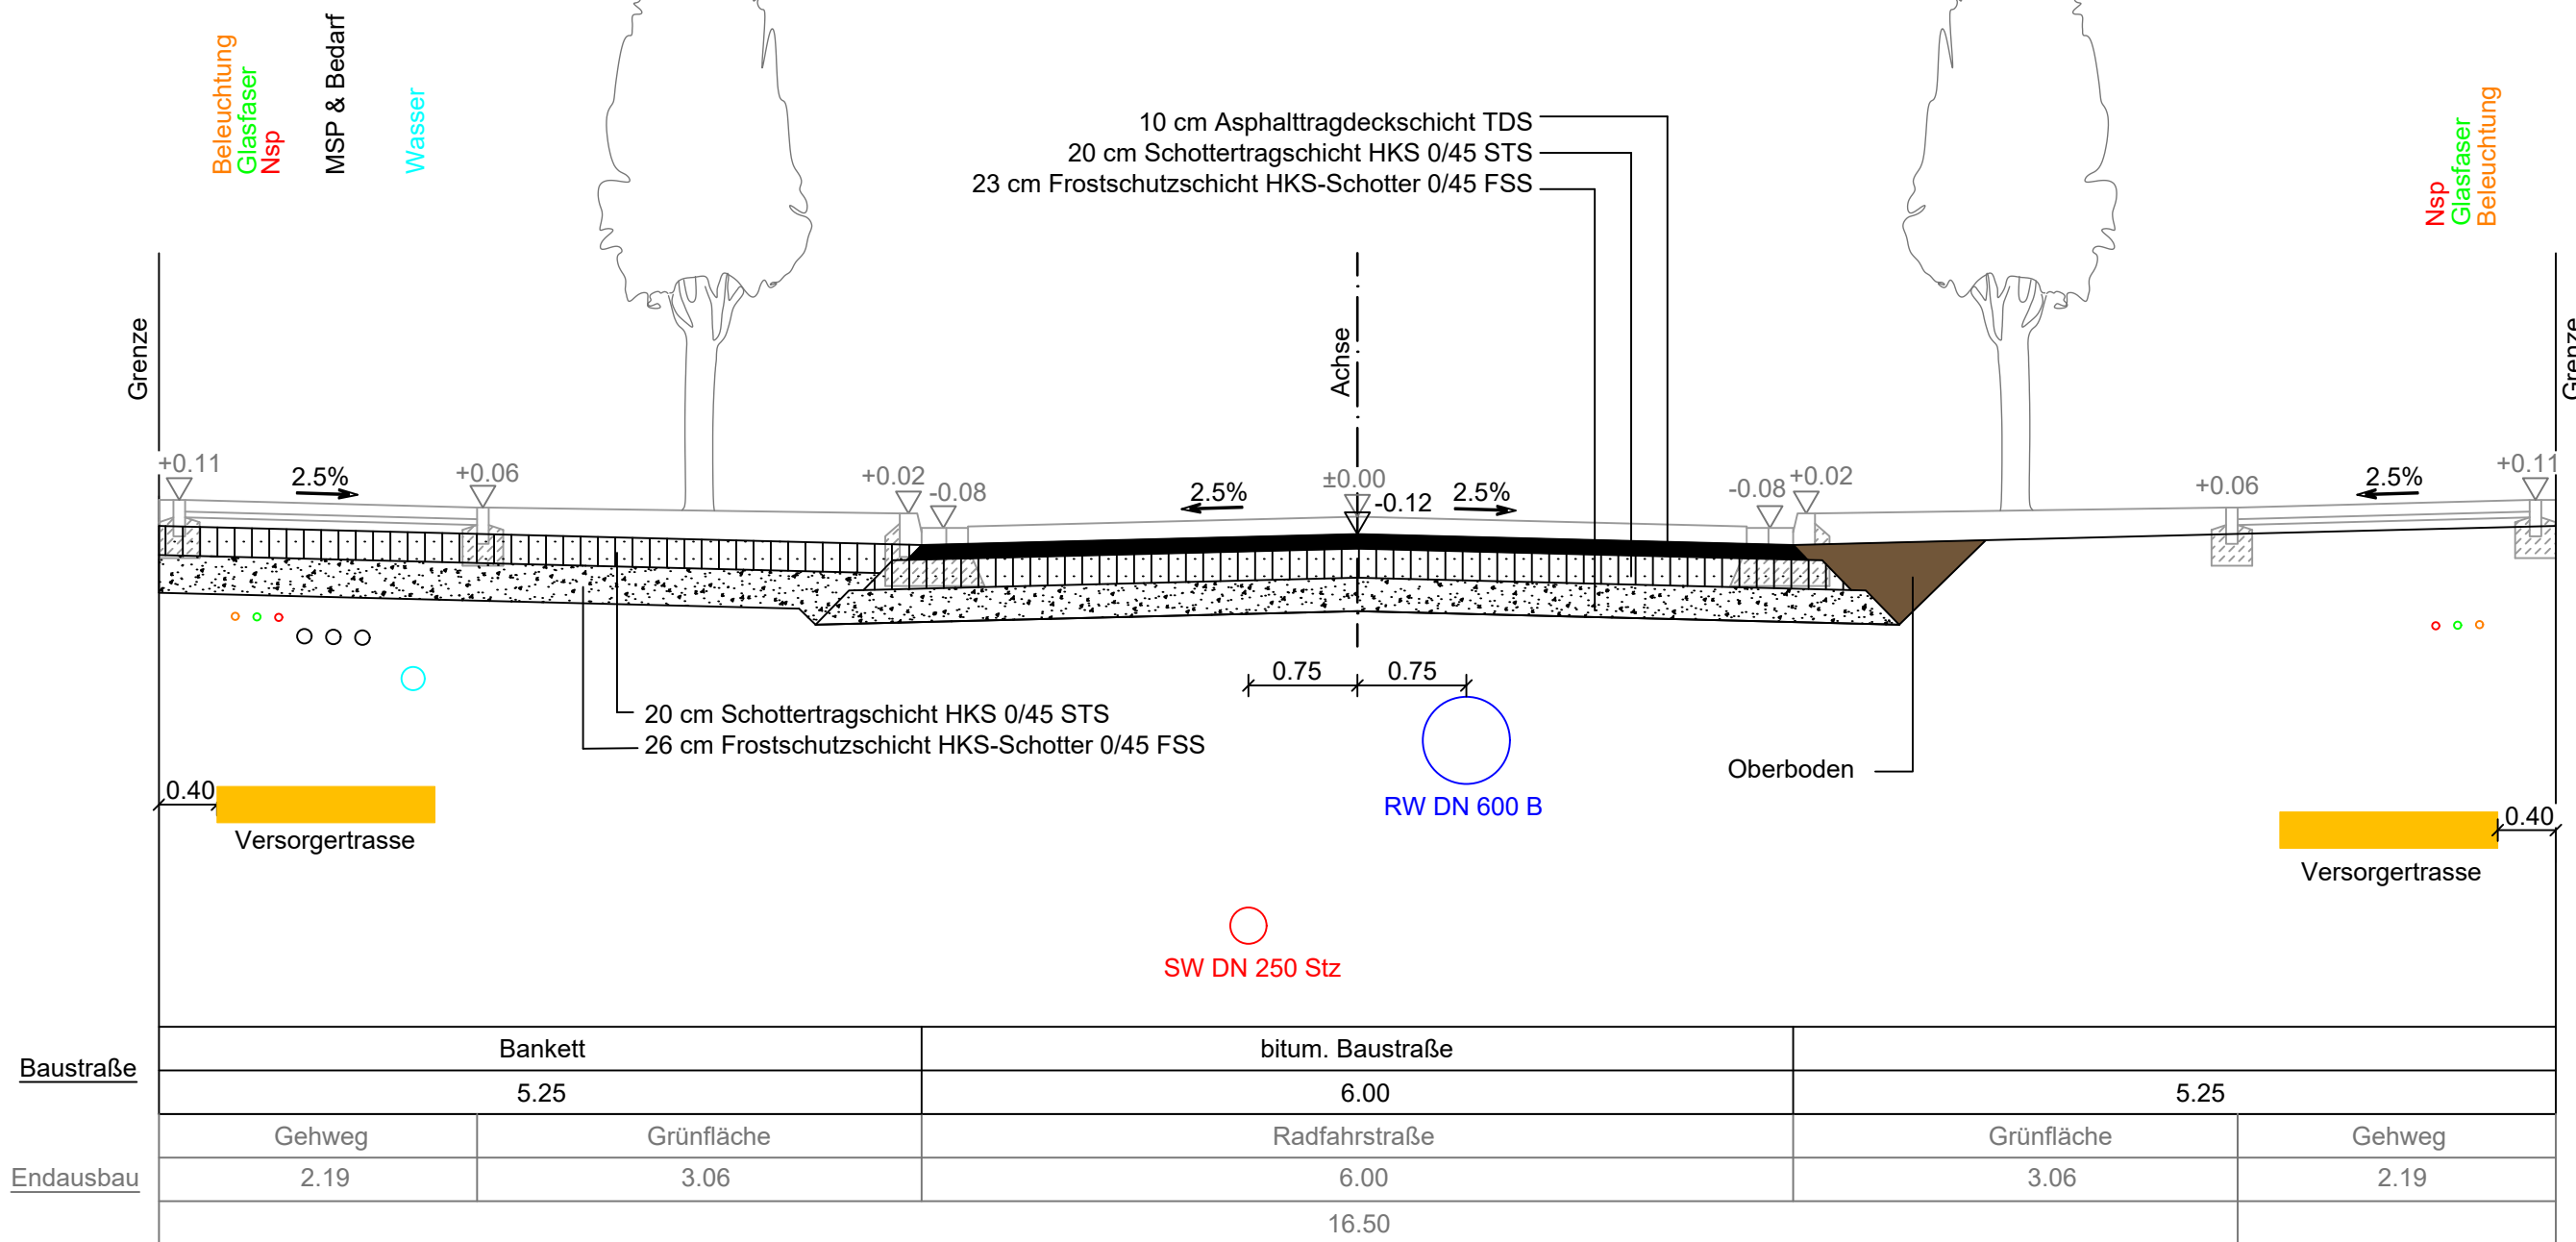


Schnitt C-C'

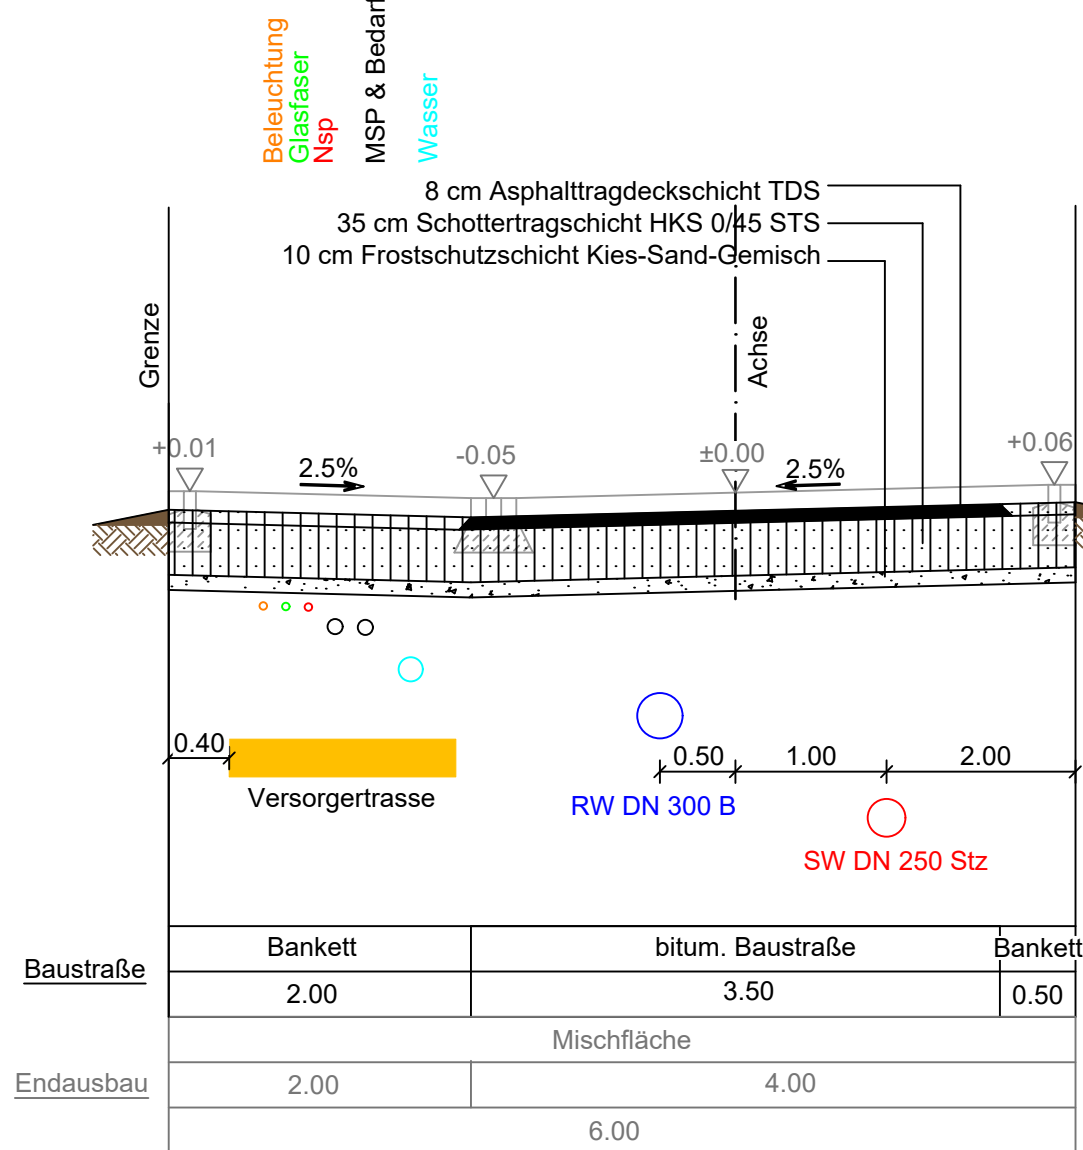

Schnitt D-D'

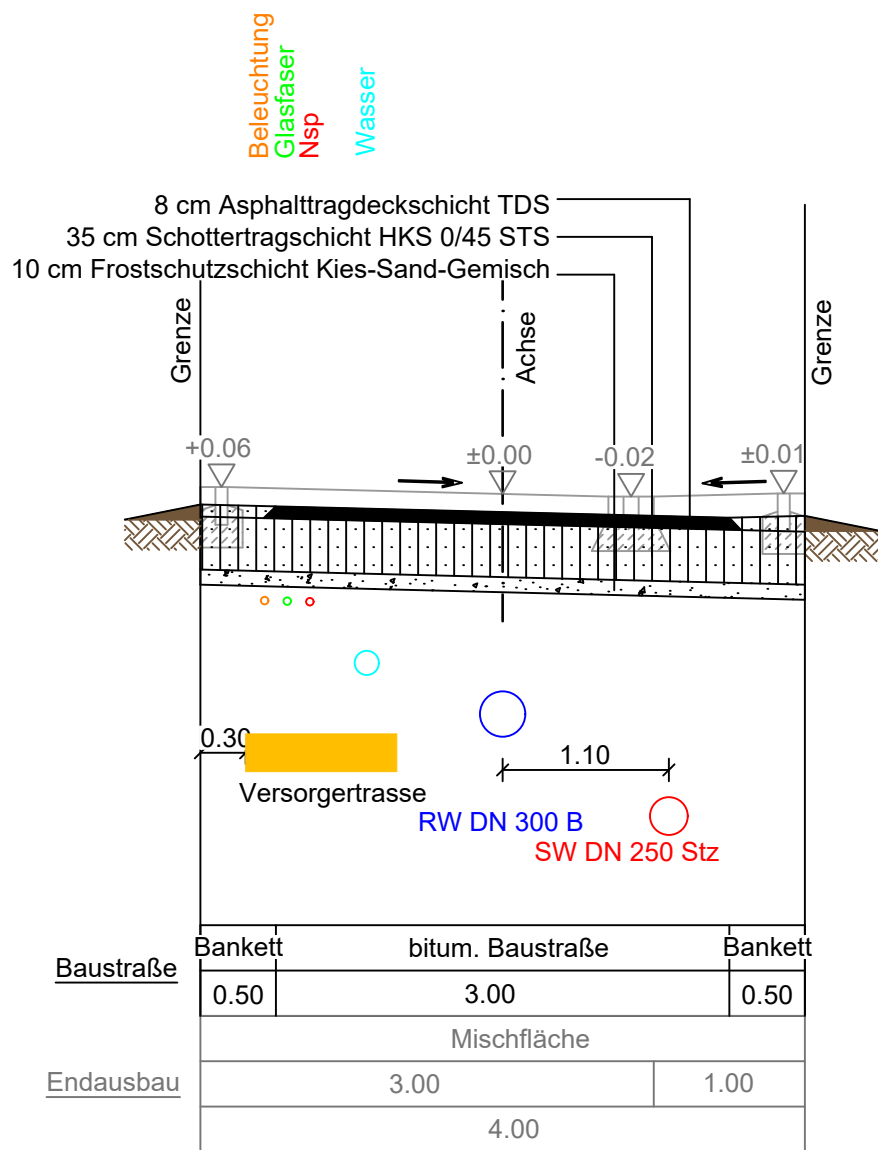

Schnitt E-E'

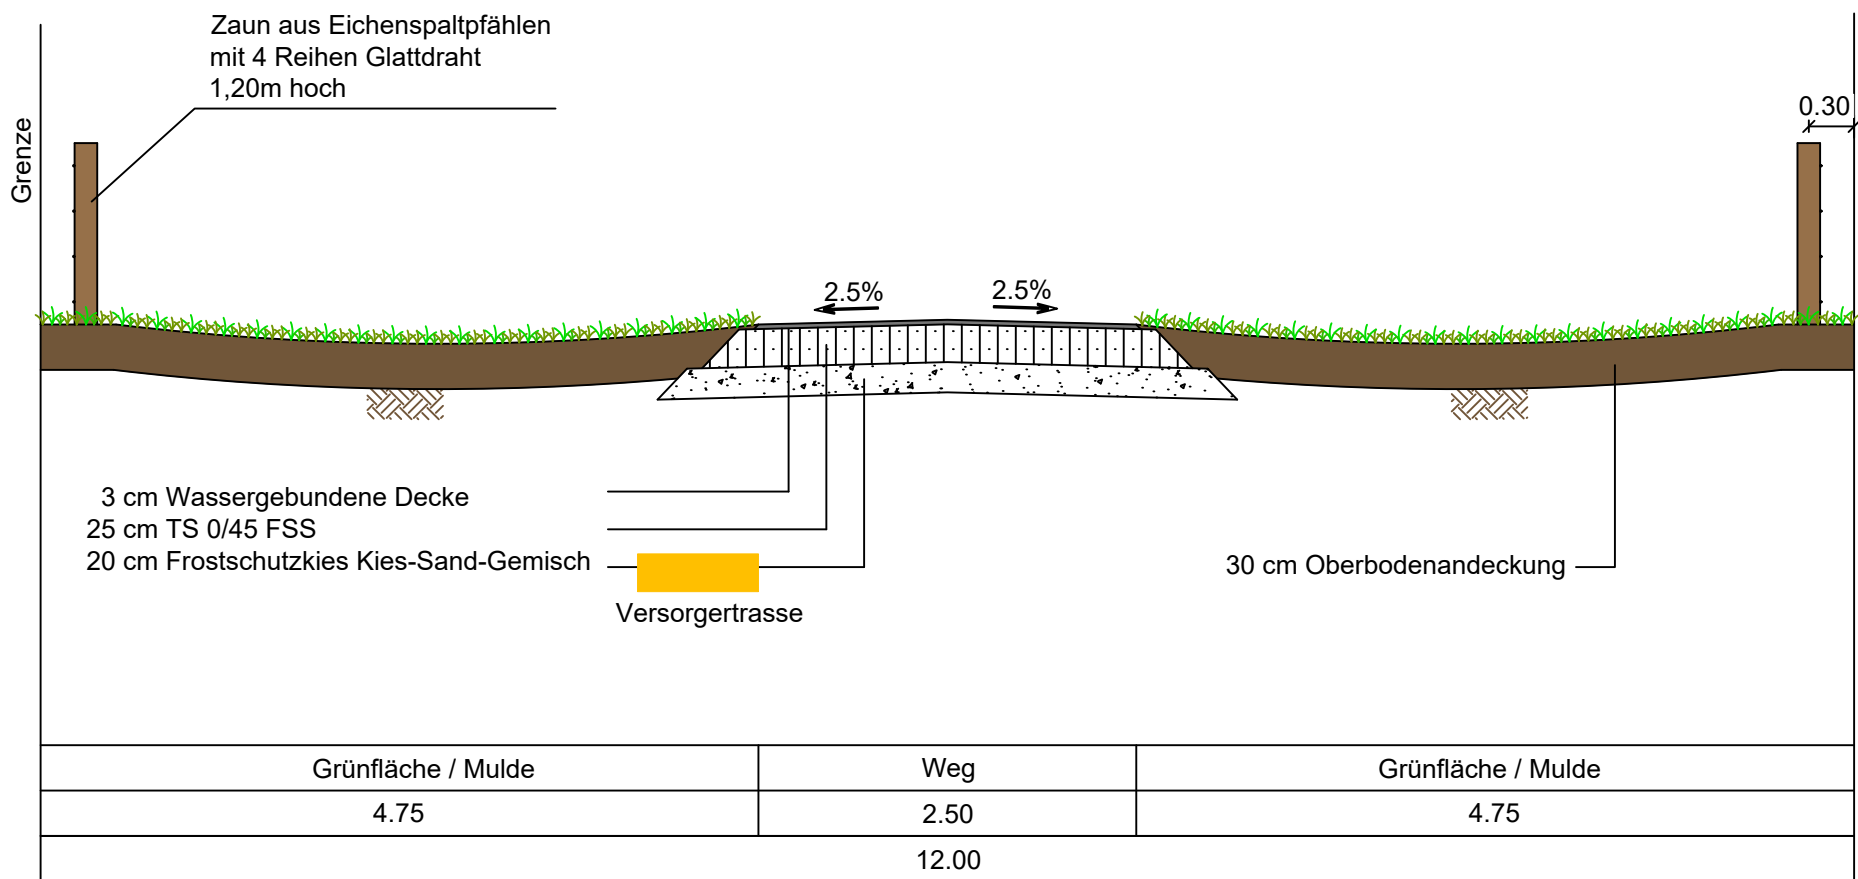

Ausführungsplan Verkehrsanlagen !

Alle Maße und Höhen sind in der Örtlichkeit zu prüfen !
Dieser Plan hat Vorrang vor allen anderen Plänen !
Bei Unstimmigkeiten ist die Bauleitung zu unterrichten !
Dieser Plan ist nur in Verbindung mit den Straßenlängsschnitten bzw. dem Gradientenplan gültig, sofern diese im Umfang der Ausführungszeichnungen enthalten sind.
Die Angaben zu den Versorgungsleitungen sind nur nachrichtlich.
Es gelten nur die Planunterlagen der Versorgungsunternehmen.
Die Baugrunduntersuchung ist zu beachten.



Stadt Borken
Kreis Borken



ISW Ingenieur Sozietät GmbH
Beratende Ingenieure
Röntgenstraße 27 | 46335 Borken
02861 899990
info@isw-ingenieure.de
www.isw-ingenieure.de

Projekt
Erschließung BO 10 - Wasserstiege

Plan
Querschnitte
Maßstab
1 : 50

Projektnummer	Zeichnungsnummer	Index	Datum	Bearbeitung
BOR-048/09	0 5 1 1 1 8 0 1 0 0	B	05.12.2025	Me / Pi
A	Schnitte A1-A1' und E-E' ergänzt			18.03.2026 Me / Pi
B	Straßenaufbau & Bankett A-A' & A1-A1' geändert gem. Abstimmungstermin vom 21.04.2026			21.04.2026 Me / Pi
Index	Art der Änderung		Anlage 6	Blatt 17

Planverfasser/-in
Borken, den

Auftraggeber/-in
NUR ZUR AUSSCHREIBUNG!
Borken, den