U:\fb66-tiefbau-entwaesserung-strassen Projekte\BO Feuerwache Innere Erschließung\4. Vorplanung\2026-04-23_Planung FRW Außenanlagen

Legende Straße und Entwässerung

Bestand

- Straße vorhanden
- Bestandshöhen
- Bankett
- Böschung
- Mulde
- Leitpfosten weiß (23)
- Leitpfosten orange (6)
- Leuchte
- Leerohr
- Kabelzugschacht
- Stromkabel Stadtwerke
- Wasserleitung Stadtwerke
- Bodenmieten

Planung

- Planungshöhe
- Tiefpunkt
- Hochpunkt
- Tangentenschnittpunkt
- Baum
- Fassadenbegrünung
- Hochbau)
- Radweg
- Fahrbahn (Asphalt) AC 11 DS
- Parkfläche anthrazit
- Grünfläche
- Pflasterfläche
- Leuchte
- Mast mit Doppelkopf
- Beleuchtungskabel/Stromkabel
- Zaun
- Flächen zum Anpflanzen von Bäumen, Sträuchern (Festgelegt im B-Plan)
- Schotterrasen (Wege zur Unterhaltung von Entwässerungseinrichtungen)

Bestand Entwässerung

- Regenwasser vorhanden
- Schmutzwasser vorhanden
- Schacht
- Sinkkasten
- Druckrohrleitung
- Pumpstation
- Regenrückhaltebecken

Planung

- Regenwasser geplant
- Drainageleitung geplant
- Schmutzwasser geplant
- Schacht
- Sinkkasten
- Kastenrinne (vor Türen und Toren)

Je Kategorie sind mindestens 2 Gehölzarten anzupflanzen.
Pflanzdichte: 1 Gehölz pro m²

Pflanzarten:
20 - 30 % Gehölze der Kategorie I
20 - 30 % Gehölze der Kategorie II
40 - 60 % Gehölze der Kategorie III

Gehölze der Kategorie I:
Stiel-Eiche (*Quercus robur*)
Vogel-Kirsche (*Prunus avium*)
Winter-Linde (*Tilia cordata*)
Rot-Buche (*Fagus sylvatica*)

Gehölze der Kategorie II:
Hainbuche (*Carpinus betulus*
Feld-Ahorn (*Acer campestre*)
Sand-Birke (*Betula pendula*)
Eberesche (*Sorbus aucuparia*)
Sal-Weide (*Salix caprea*)

Gehölze der Kategorie III:
Roter Hartriegel (*Cornus*
Haselnuss (*Corylus avell*
Grau-Weide (*Salix ciner*
Ohr-Weide (*Salix aurita*)
Schwarzer Holunder (*Sa*
Hunds-Rose (*Rosa canir*
Gewöhnlicher Schneeba

Querschnitt A–A
Maßstab 1:50

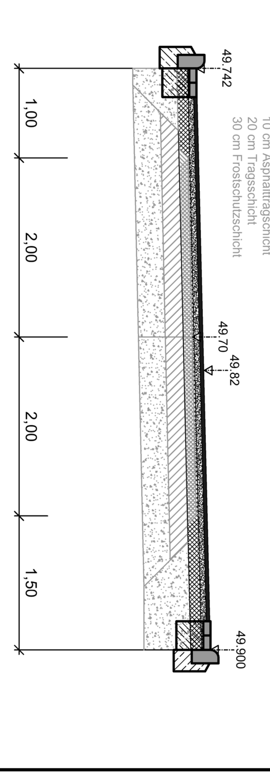

Nur zur Kalkulation!

BORKEN KREISSTADT ... der richtige Weg

Stadt Borken
Fachbereich Tiefbau und Abwasserbeseitigung

Projektbezeichnung	Endausbau Feuer- und Rettungswache
Planstand	Ausschreibung
Planbezeichnung	Lageplan
Maßstab	1 : 250
Datum	07.05.2026
Änderungen	Datum / Name / Art der Änderung
gezeichnet	Woeste
Blatt Nr.	1

DIN A0 (1189 x 841 mm)