




Längsschnitt Mulde B-B  
zwischen Parkplätze  
M 1:75

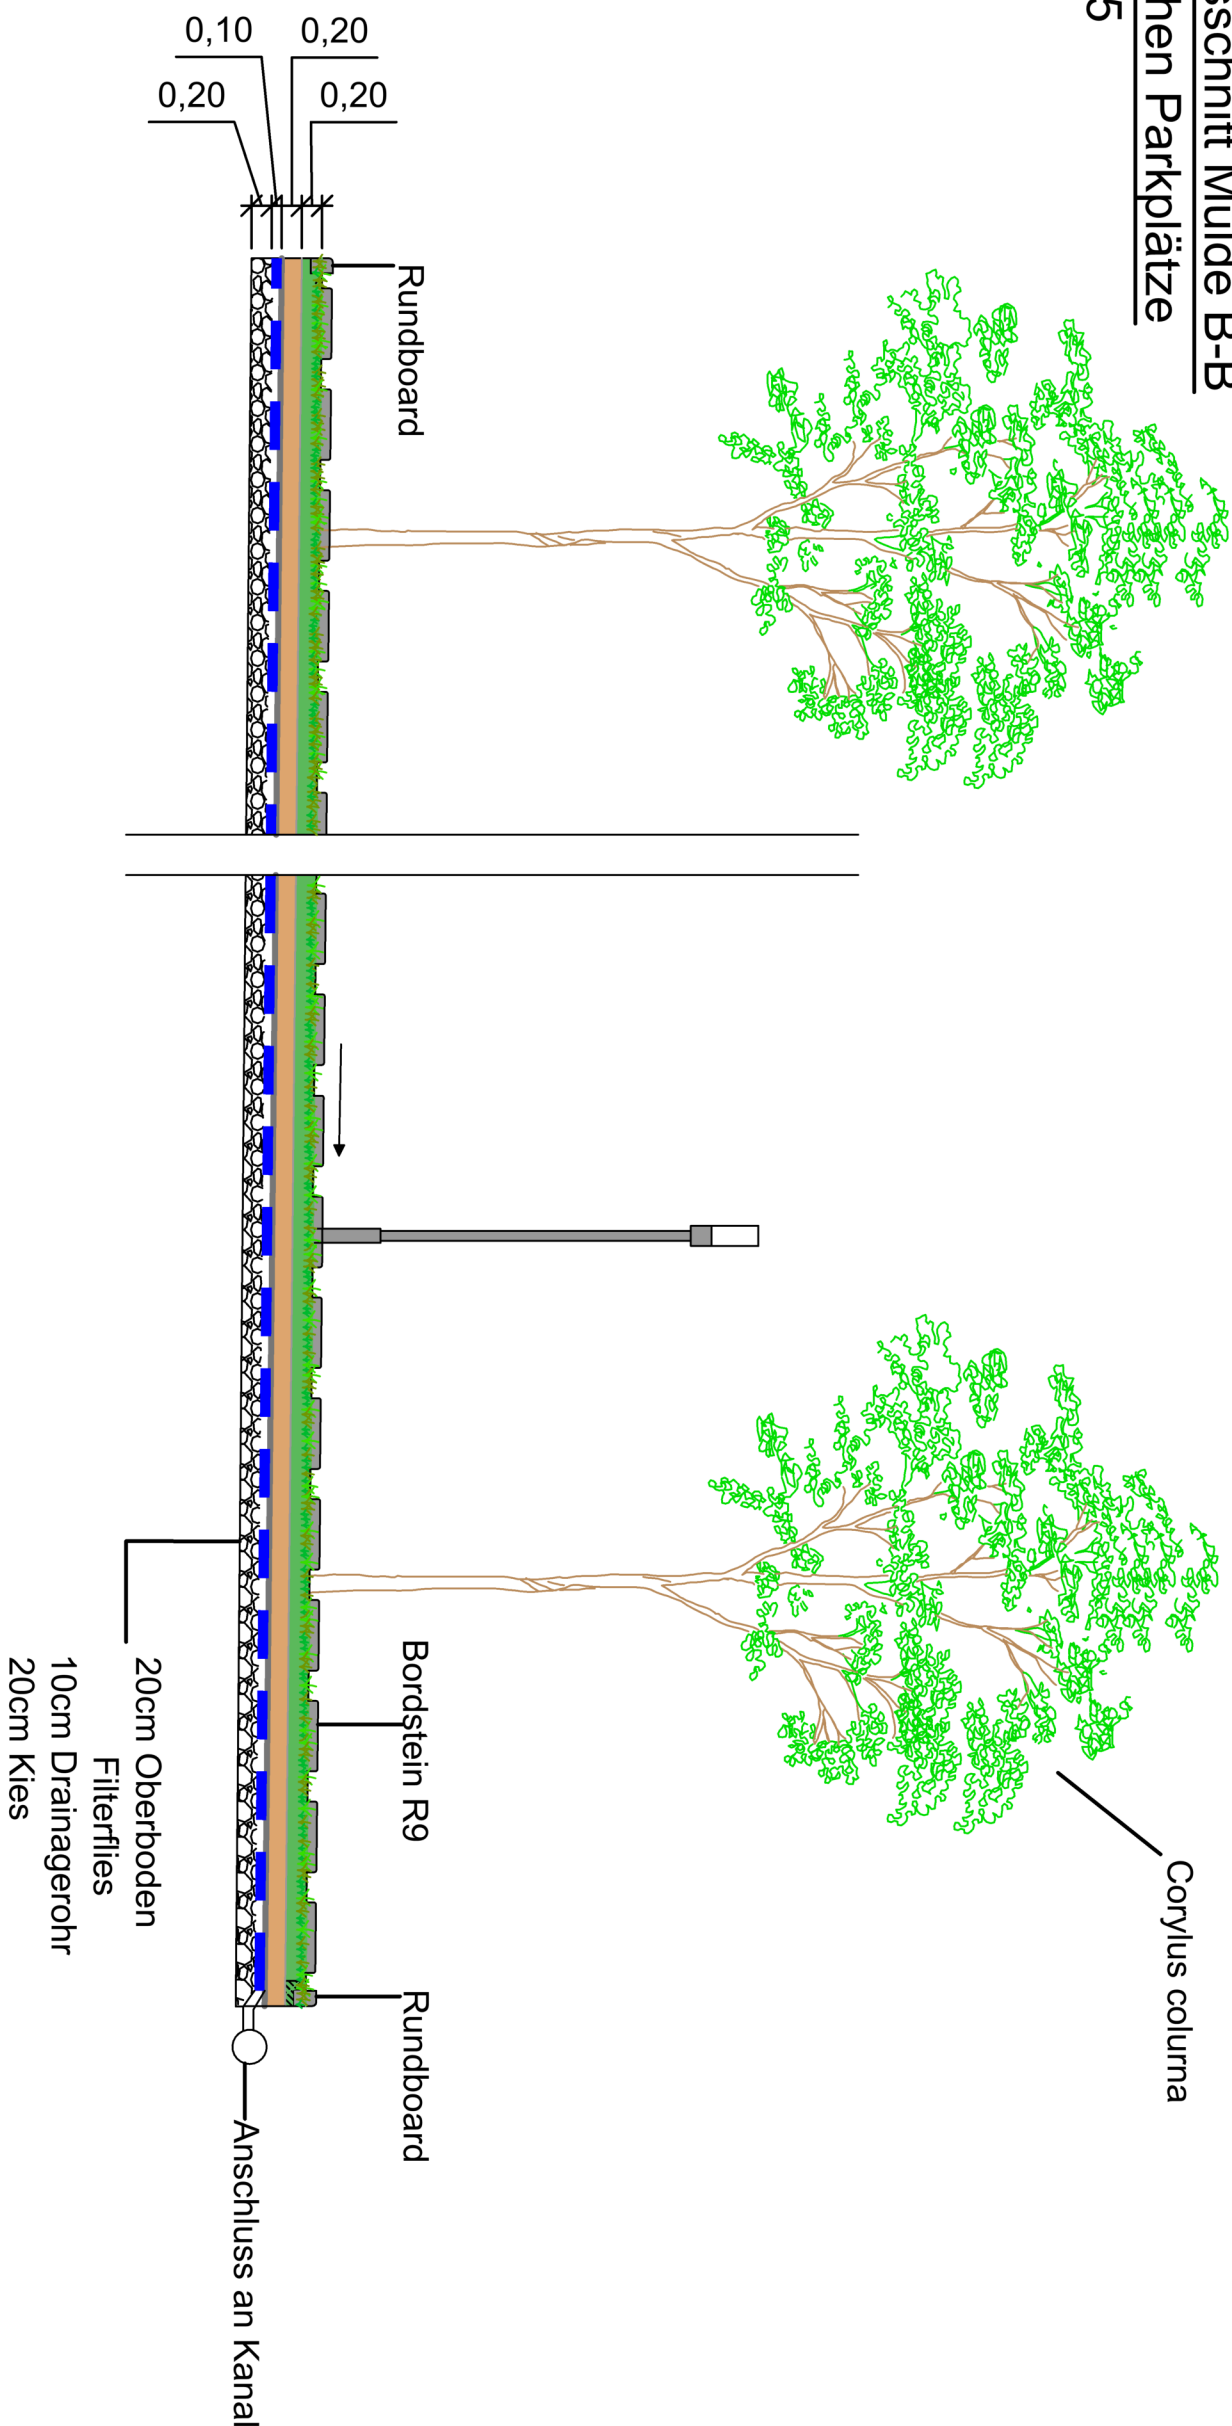


Querschnitt Parkplatz C-C  
M 1:75

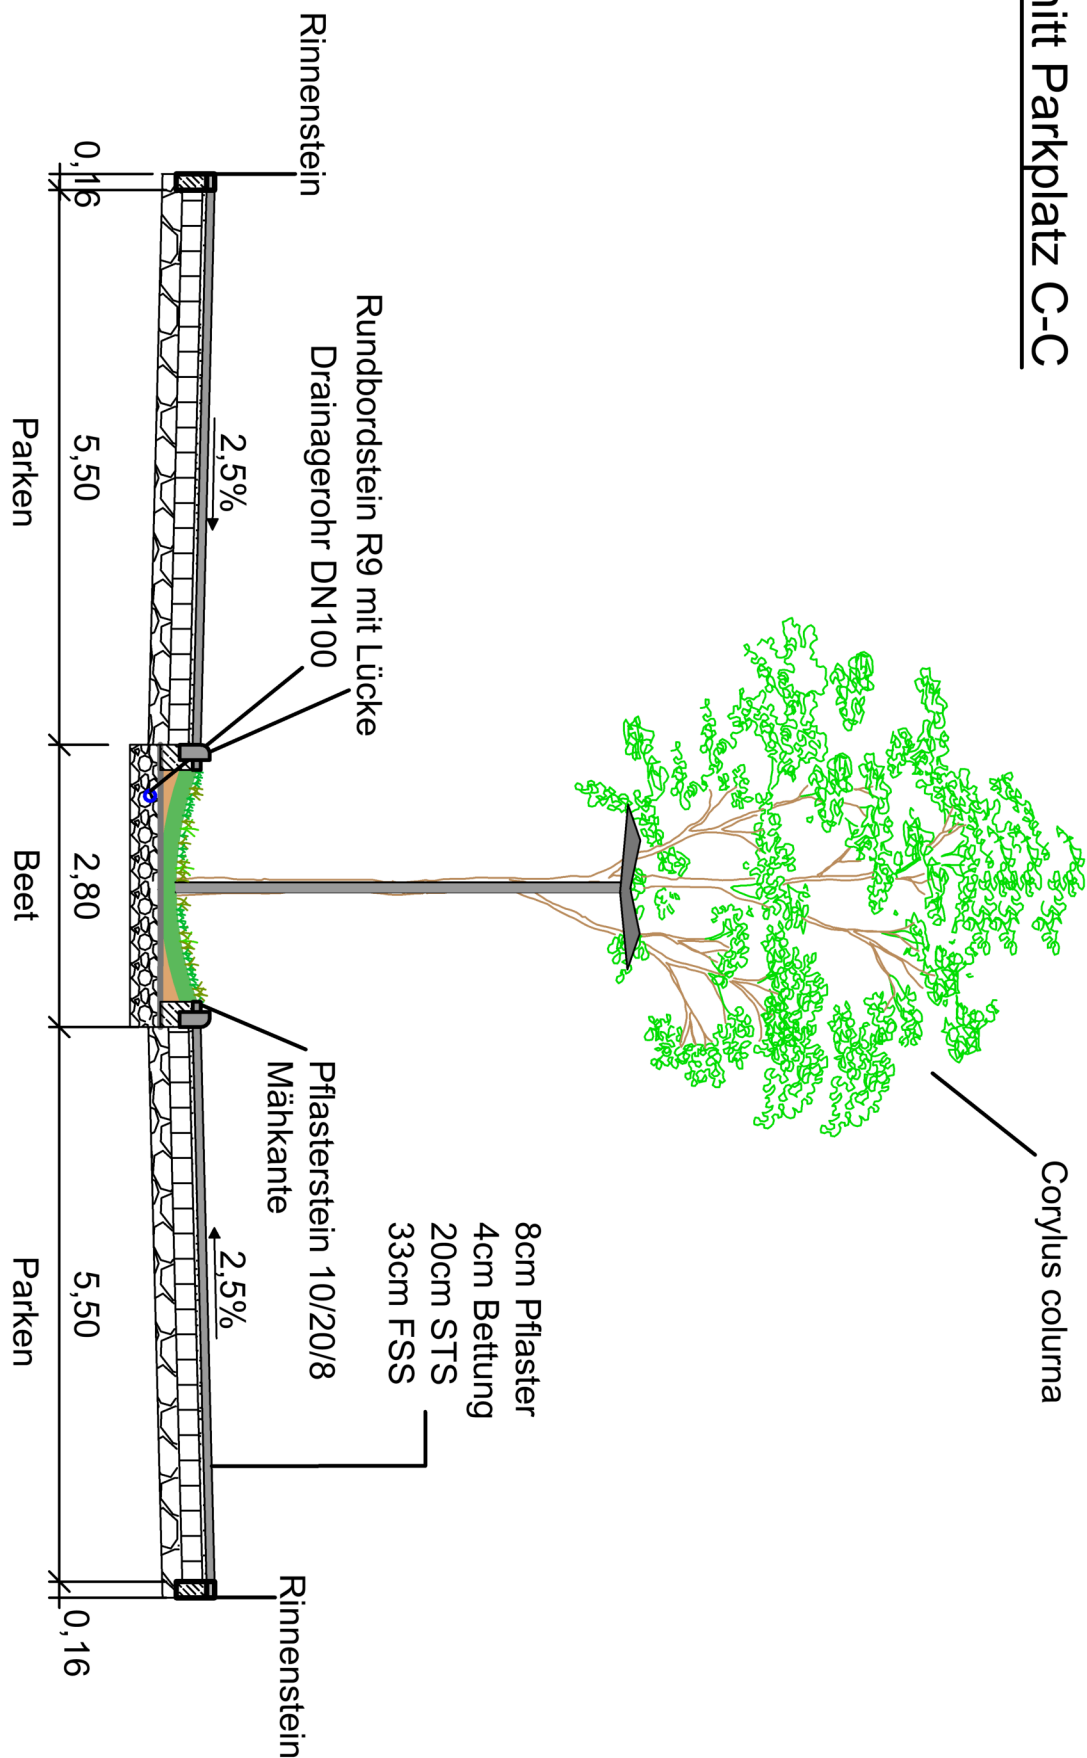

Detail Übergang Parkplatz - Mulde  
M 1:25

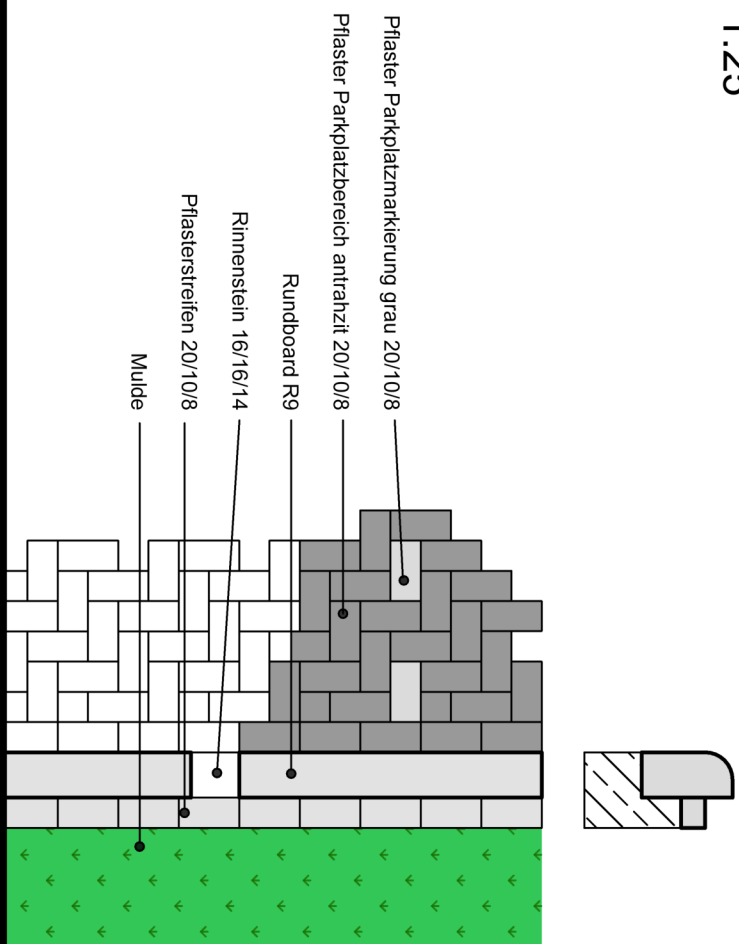

Querschnitt Schotterrasen  
M 1:25

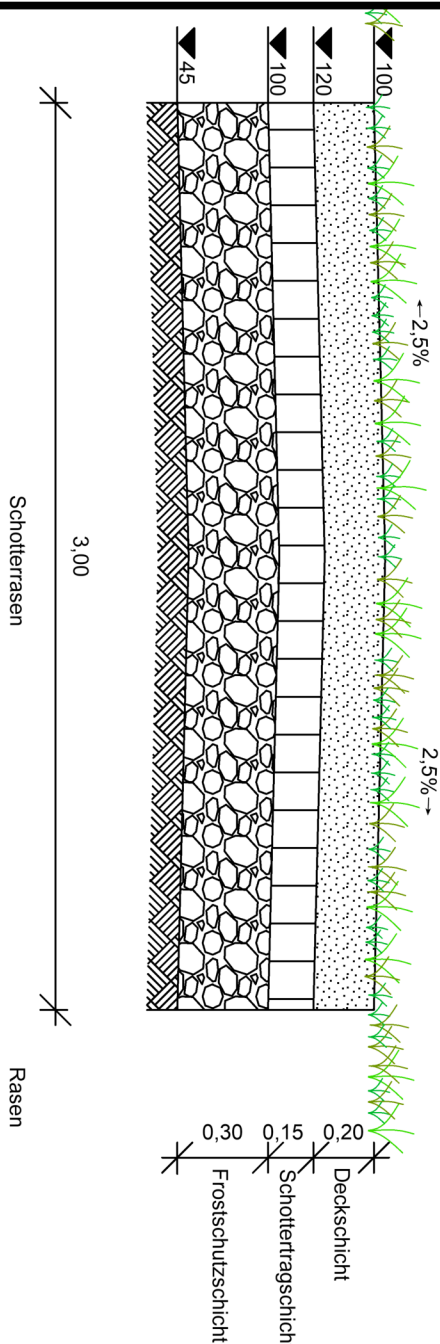

Stadt Borken  
Fachbereich Tiefbau und Abwasserbeseitigung

Nur zur Kalkulation

Freianlagen Feuer- und Rettungswache

Planstand		Planbezeichnung	
Ausschreibung		Querschnitt	
Maßstab	1:75 / 1:25	Änderungen	
Datum	07.05.2026	Datum	
DIN A2 (594 x 420 mm)		gezeichnet	Blatt Nr.
		Woeste	2