

Planung Beleuchtung

Leuchte 1



Anzahl: 21; LPH 6,00m

Leuchte 2

Anzahl: 20; LPH 8,00m

Beleuchtungskabel

Leuchte Bestand

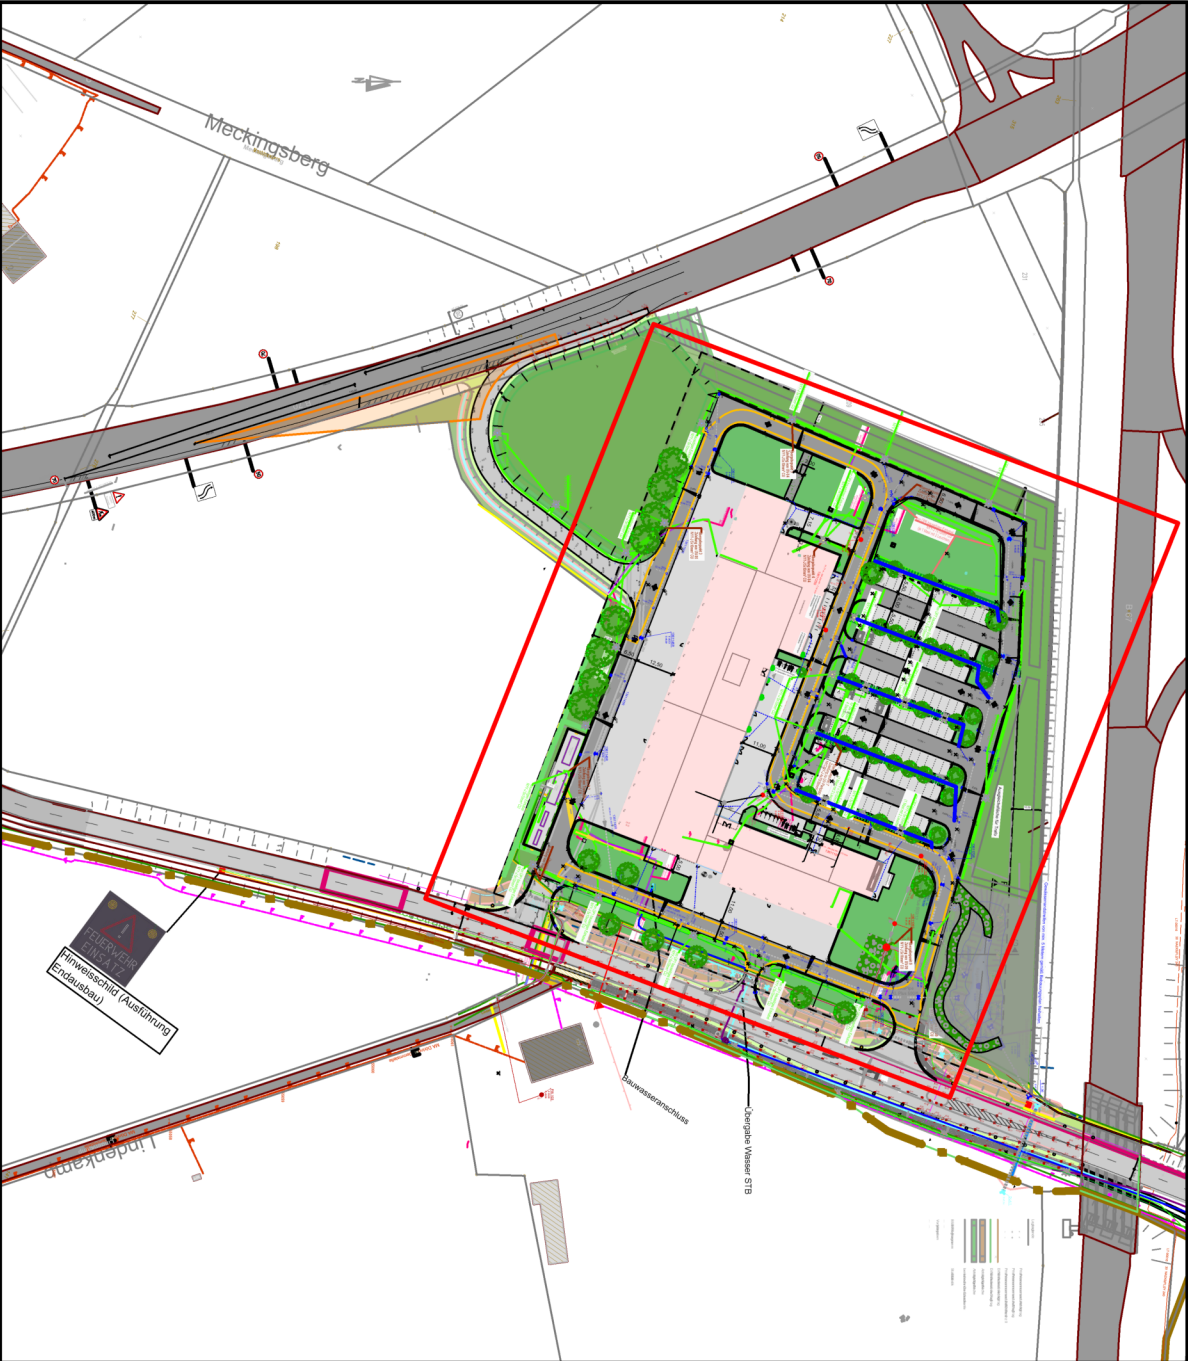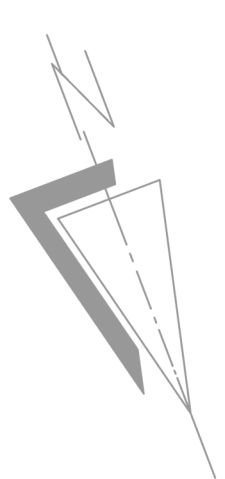

Stadt Borken

Fachbereich Tiefbau und Abwasserbeseitigung




KREIS STADT

... der richtige Weg

Projektbezeichnung

Neubau der Feuer- u. Rettungswache Borken

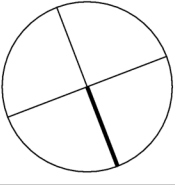

Planbezeichnung

Ausschreibung Beleuchtung Nur zur Kalkulation!

Maßstab

1:500

Änderungen

Datum

05.05.2026

gezeichnet

Woesle

Blatt Nr.

4

