


Querschnitt A-A'

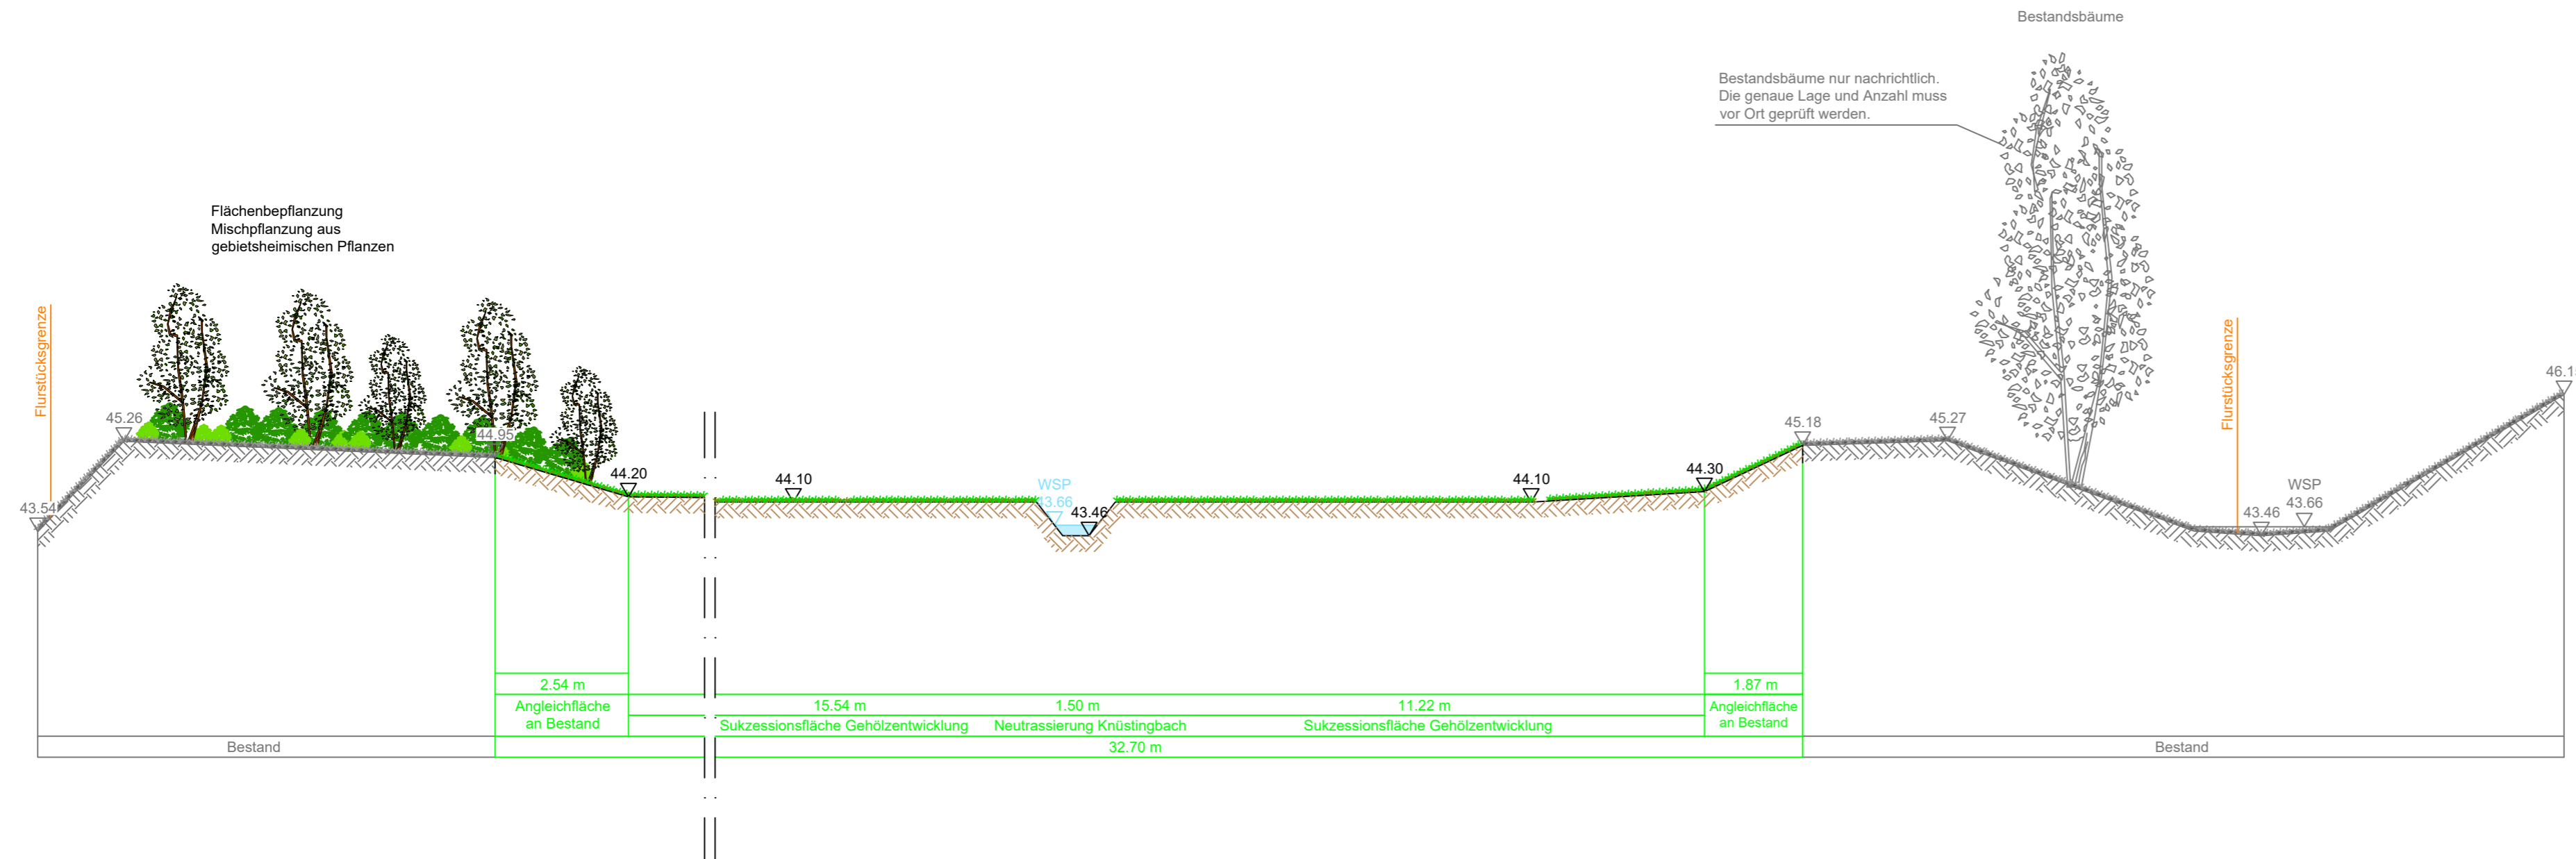

Ausführungsplan Gewässerbau!

Alle Maße und Höhen sind in der Örtlichkeit zu prüfen!
 Dieser Plan hat Vorrang vor allen anderen Plänen!
 Bei Unstimmigkeiten ist die Bauleitung zu unterrichten!
 Dieser Lageplan ist nur in Verbindung mit den Längsschnitten bzw. den Sonderbauwerkszeichnungen u. Details gültig, sofern diese im Umfang der Ausführungszeichnungen enthalten sind.
 Angaben zu Versorgungsleitungen sind nur nachrichtlich.
 Es gelten nur die Planunterlagen der Versorgungsunternehmen.
 Die Baugrunduntersuchung ist zu beachten.



Stadt Borken
 Kreis Borken



ISW Ingenieur Sozietät GmbH
 Beratende Ingenieure
 Röntgenstraße 27 | 46325 Borken
 02861 809990
 info@isw-ingenieure.de
 www.isw-ingenieure.de

Projekt
Ökol. Gewässerentwicklung Knüstringbach

Plan	Maßstab
Querschnitt A-A'	1 : 100

Projektnummer	Zeichnungsnummer	Index	Datum	Bearbeitung
BOR-071/22	0 5 1 9 1 9 0 1 0 0		14.04.2026	Th / Pi

Index	Art der Änderung	Anlage 4	Blatt 4
-------	------------------	----------	---------

Planverfasser/-in: Borken, den
 Auftraggeber/-in: Borken, den