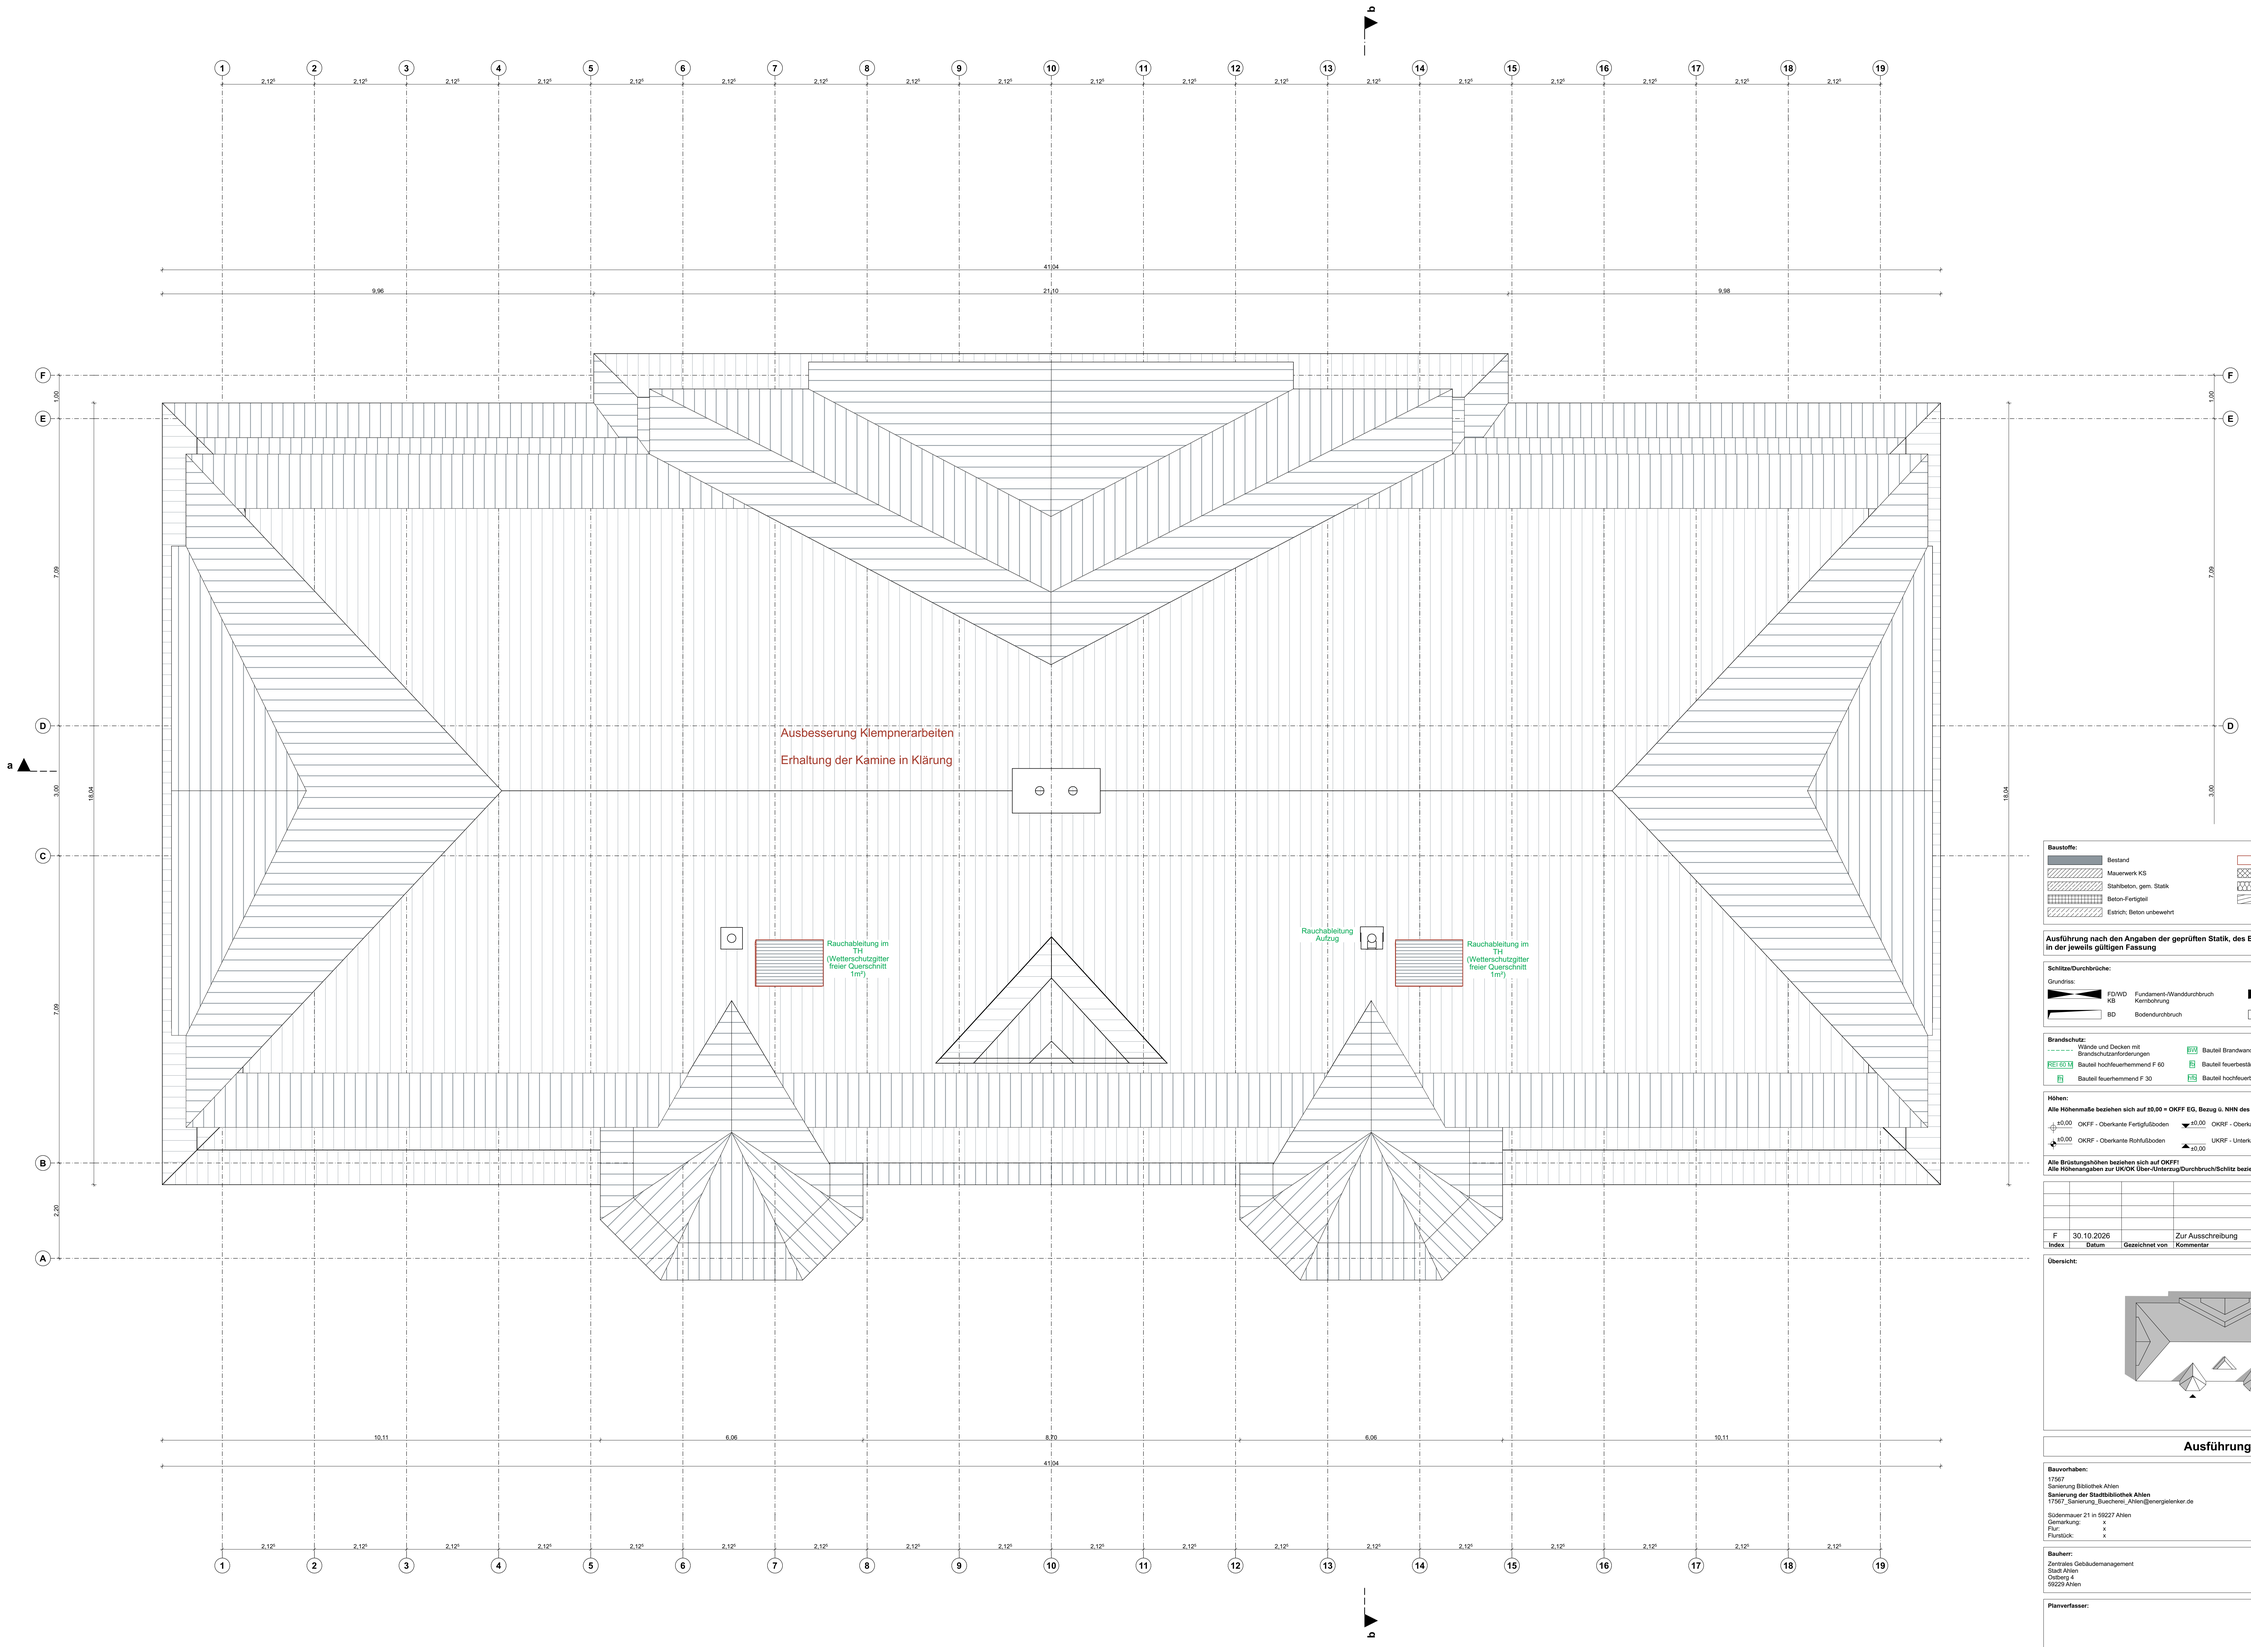


Baustoffe:

Bestand	Neubau
Mauerwerk KS	Dämmung, hart
Stahlbeton, gem. Statik	Dämmung, weich
Beton-Fertigteil	Holz, Vollholz
Estrich; Beton unbewehrt	

Ausführung nach den Angaben der geprüften Statik, des Baugrundgutachtens sowie des Schadstoffgutachtens in der jeweils gültigen Fassung

Schlitze/Durchbrüche:

Grundriss:

FD/WD KB	Fundament-/Wanddurchbruch Kernbohrung	WA/WS	Wandaussparung/-schlitz
BD	Bodendurchbruch	DD	Deckendurchbruch

Brandschutz:

	Wände und Decken mit Brandschutzanforderungen	BW	Bauteil Brandwand	nbr	Bauteil nicht brennbar
REI 60 M	Bauteil hochfeuerhemmend F 60	fb	Bauteil feuerbeständig F 90	RS	Rauchschutz
fh	Bauteil feuerhemmend F 30	hfb	Bauteil hochfeuerbeständig F 120		

Höhen:

Alle Höhenmaße beziehen sich auf ±0,00 = OKFF EG. Bezug ü. NHN des jeweiligen Bauteils.

±0,00	OKFF - Oberkante Fertigfußboden	±0,00	OKRF - Oberkante Rohfußboden	±0,00	OKFF - Oberkante Fertigfußboden
±0,00	OKRF - Oberkante Rohfußboden	±0,00	UKRF - Unterkante Rohfußboden	±0,00	UKFF - Unterkante Fertigfußboden

Alle Brüstungshöhen beziehen sich auf OKFF!
Alle Höhenangaben zur UK/OK Über-/Unterzug/Durchbruch/Schlitz beziehen sich auf OKFF/UKRD!

Index	Datum	Gezeichnet von	Kommentar
F	30.10.2026		Zur Ausschreibung

Übersicht:

Ausführungsplanung

Bauvorhaben:

17567
Sanierung Bibliothek Ahlen
Sanierung der Stadtbibliothek Ahlen
17567_Sanierung_Buecherei_Ahlen@energielenker.de

Südenmauer 21 in 59227 Ahlen
Gemarkung: x
Flur: x
Flurstück: x

Bauherr:

Zentrales Gebäudemanagement
Stadt Ahlen
Ostberg 4
59229 Ahlen

STADT AHLEN

Planverfasser:

Planbezeichnung:	GR Ausbau Dachaufsicht				
Plandaten:	Gezeichnet:	Geprüft:	Datum: 30.10.2026	Maßstab:	1:50
Plannummer:	17567_5_GR_DA_AU_F_			**Index:**	F

Blattformat: 1189*841 A0