
A

A'

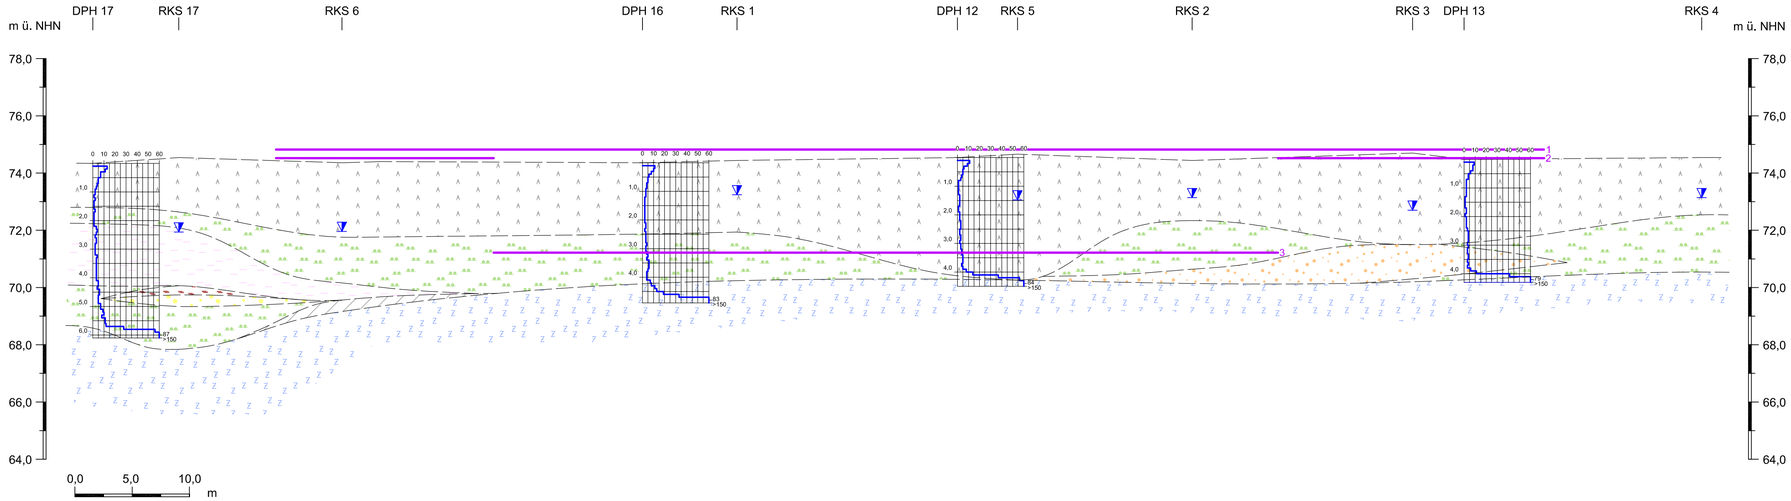


Legende

- = Auffüllung
- = Schluff
- = Ton
- = Sand
- = Holz
- = Kies
- = Verwitterungslehm
- = Mergelstein
- = Grundwasserstand nach Bohrende
- = Schwere Rammsondierung
- = 1 ca. OKFF (74,82 m ü. NHN)
- = 2 ca. UK Sohle (74,52 m ü. NHN)
- = 3 ca. UK Kellersohle (71,22 m ü. NHN)

Dr. Fritz Krause
erdbaulabor
Harkortstraße 14
48163 Münster
info@erdbaulabor-krause.de
Tel. 0251 - 97135-0
Fax: 0251 - 97135-99
www.erdbaulabor-krause.de

Maßstab	1:250 / 100	Anlage	3.1
Datum	09.07.2021	Projekt-Nr	2021/14596
Projekt	Neubau Bürgercampus Ahlen		
Inhalt	Schematischer geologischer Profilschnitt A - A'		

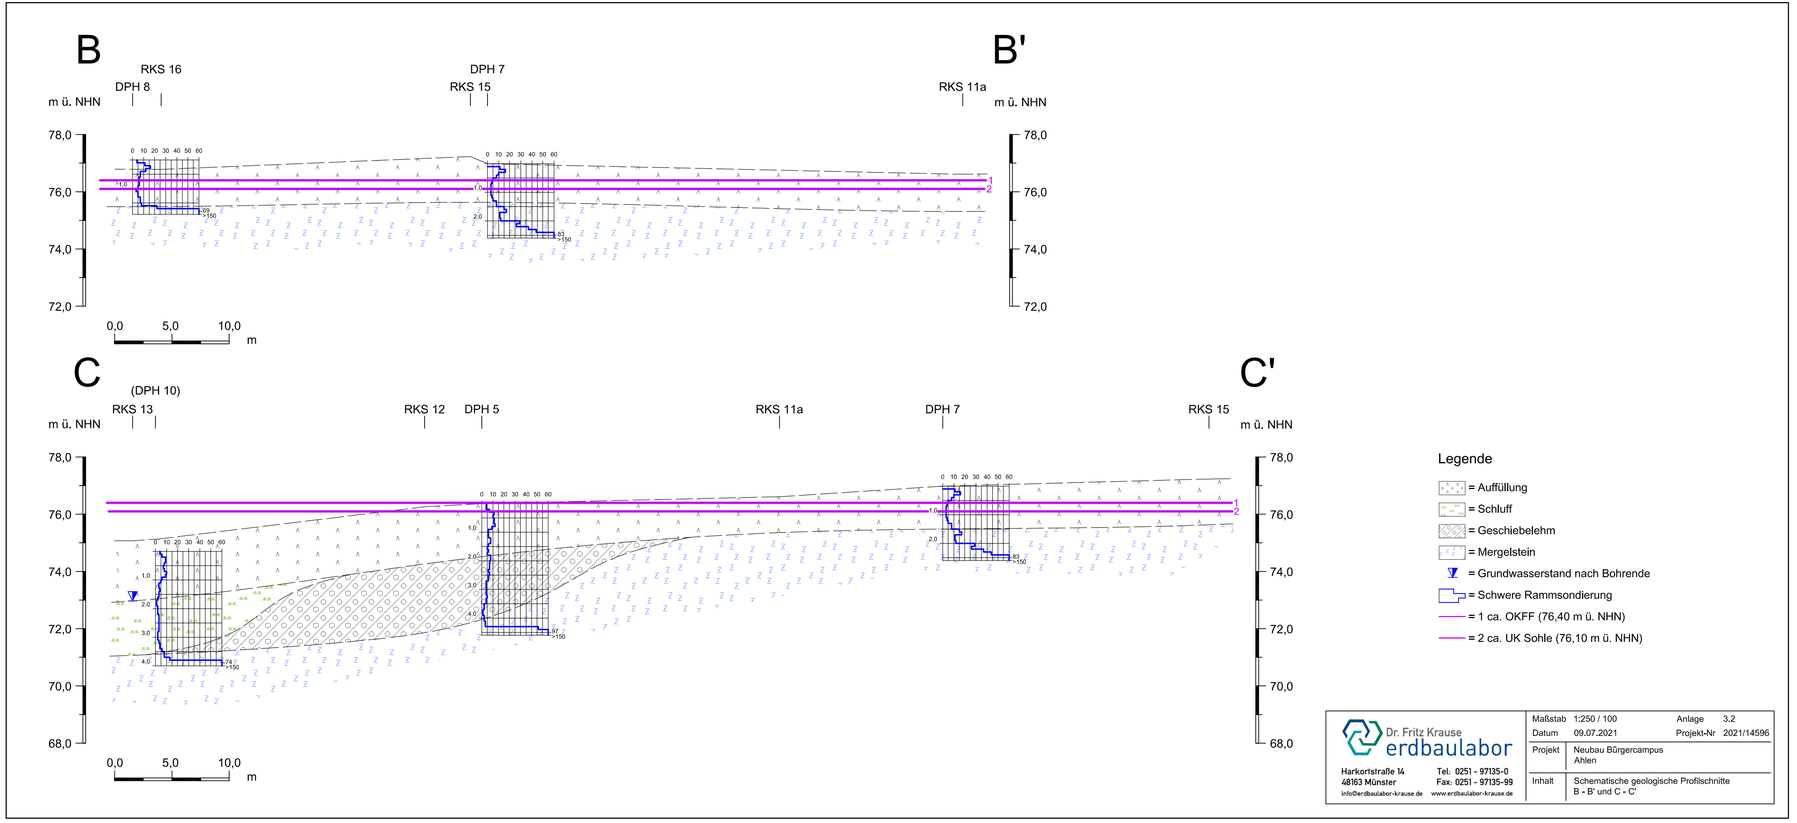
B
RKS 16
DPH 8
DPH 7
RKS 15
RKS 11a
B'
m ü. NHN
78,0
76,0
74,0
72,0
0,0
5,0
10,0
m
C
(DPH 10)
RKS 13
RKS 12
DPH 5
RKS 11a
DPH 7
RKS 15
C'
68,0
70,0
Legende
= Auffüllung
= Schluff
= Geschiebelehm
= Mergelstein
= Grundwasserstand nach Bohrende
= Schwere Rammsondierung
= 1 ca. OKFF (76,40 m ü. NHN)
= 2 ca. UK Sohle (76,10 m ü. NHN)
Dr. Fritz Krause
erdbaulabor
Harkortstraße 14
48163 Münster
info@erdbaulabor-krause.de
Tel. 0251 - 97135-0
Fax: 0251 - 97135-99
www.erdbaulabor-krause.de
Maßstab 1:250 / 100
Anlage 3.2
Datum 09.07.2021
Projekt-Nr 2021/14596
Projekt Neubau Bürgercampus Ahlen
Inhalt Schematische geologische Profilschnitte B - B' und C - C'