


2+3.OG-Dachgeschoss, M=1:50

Bestand Dach

141.-25
05.02.26

Schnitt TD1 - TD1,
M=1:50

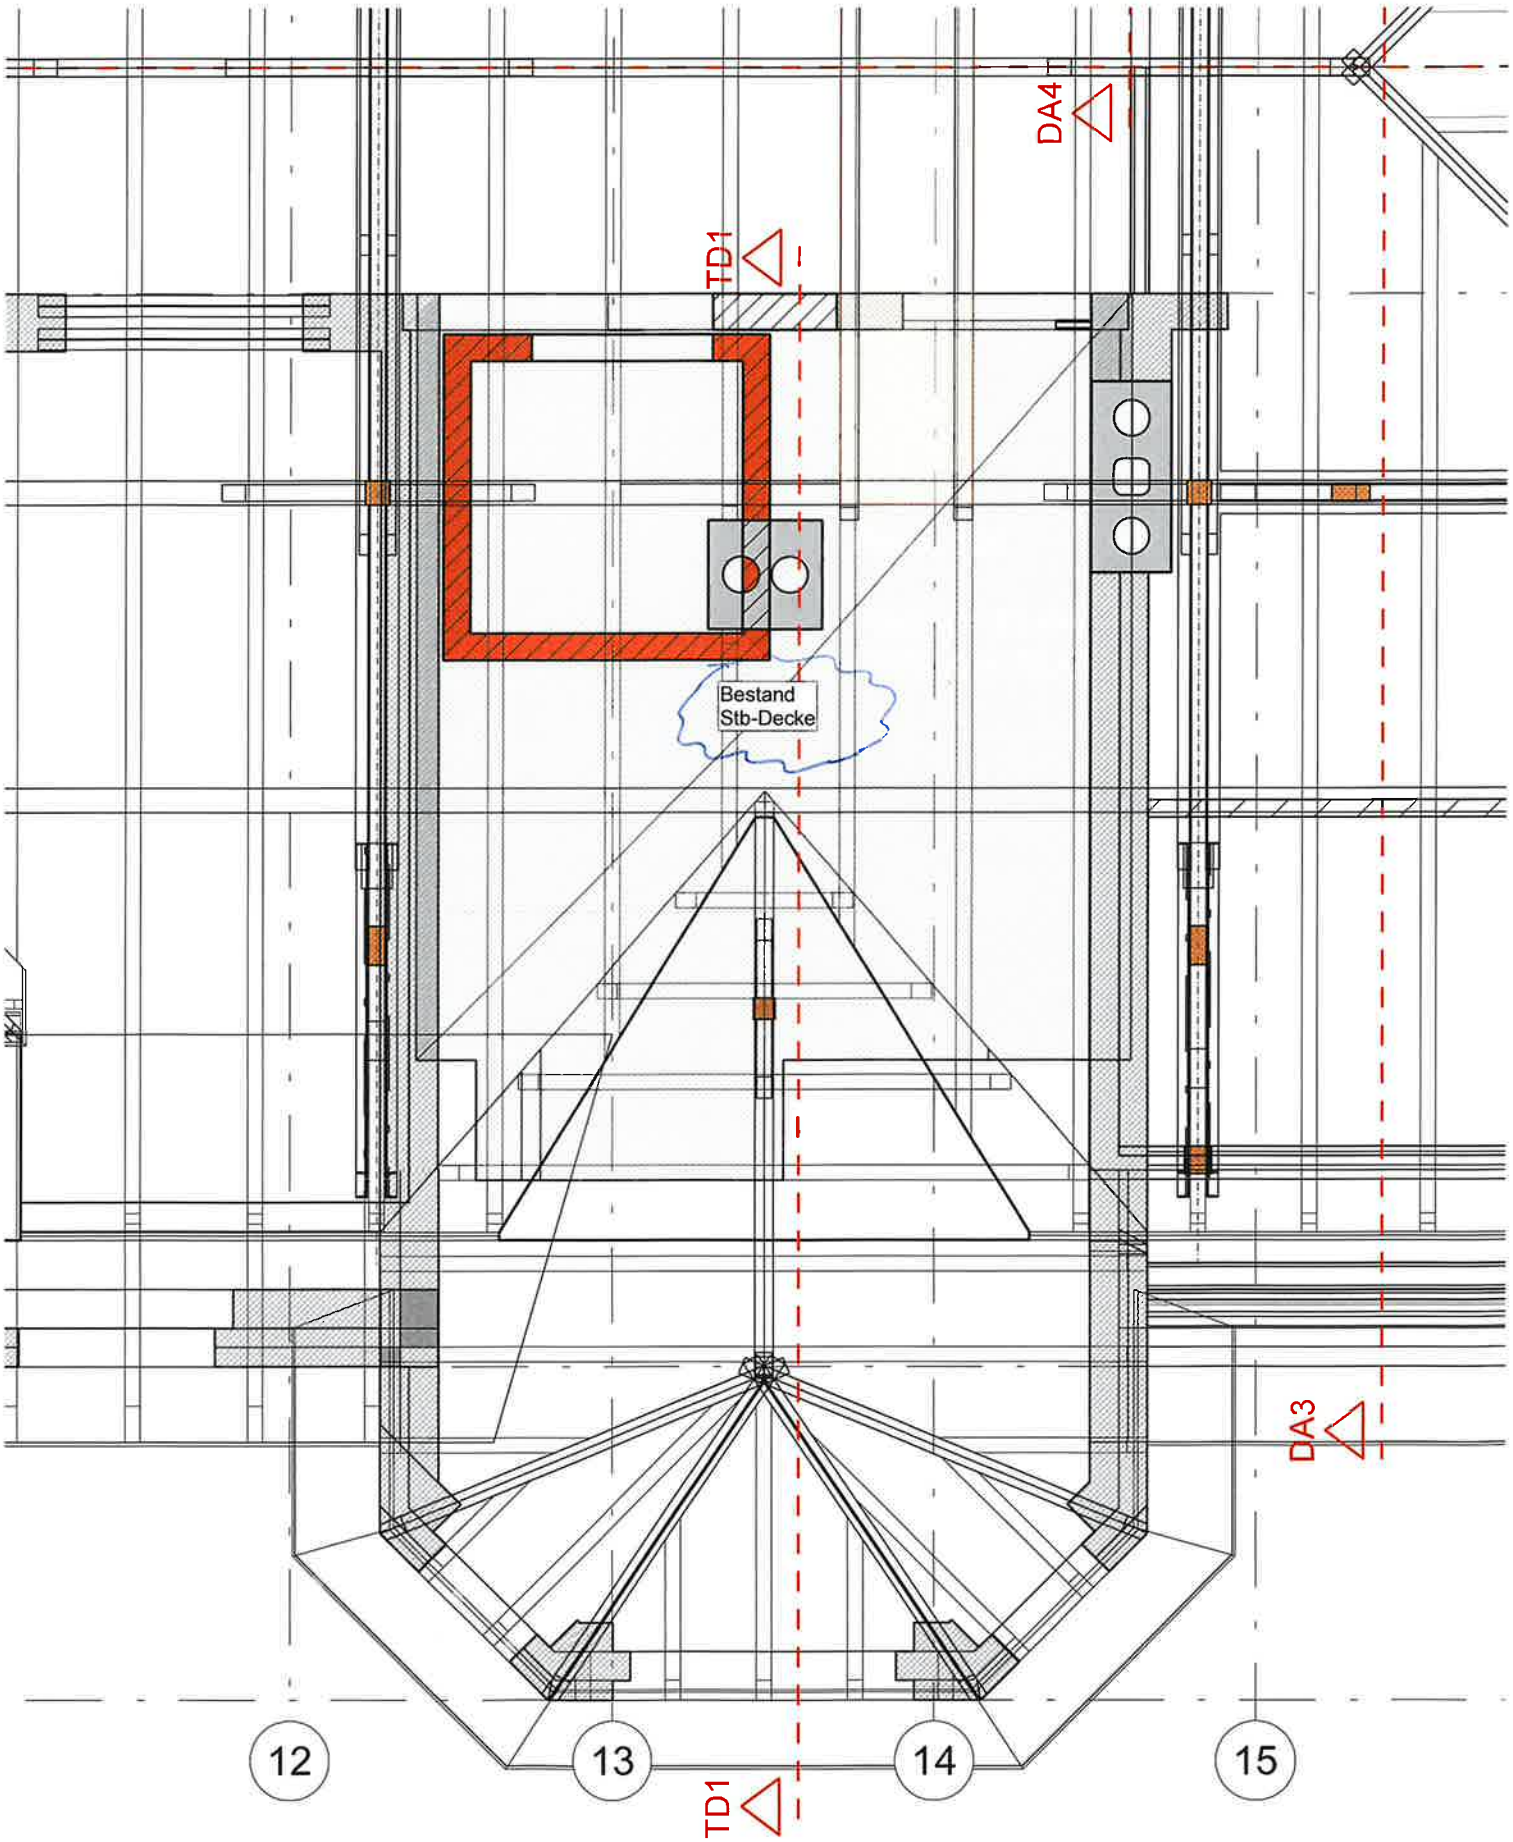