
KG

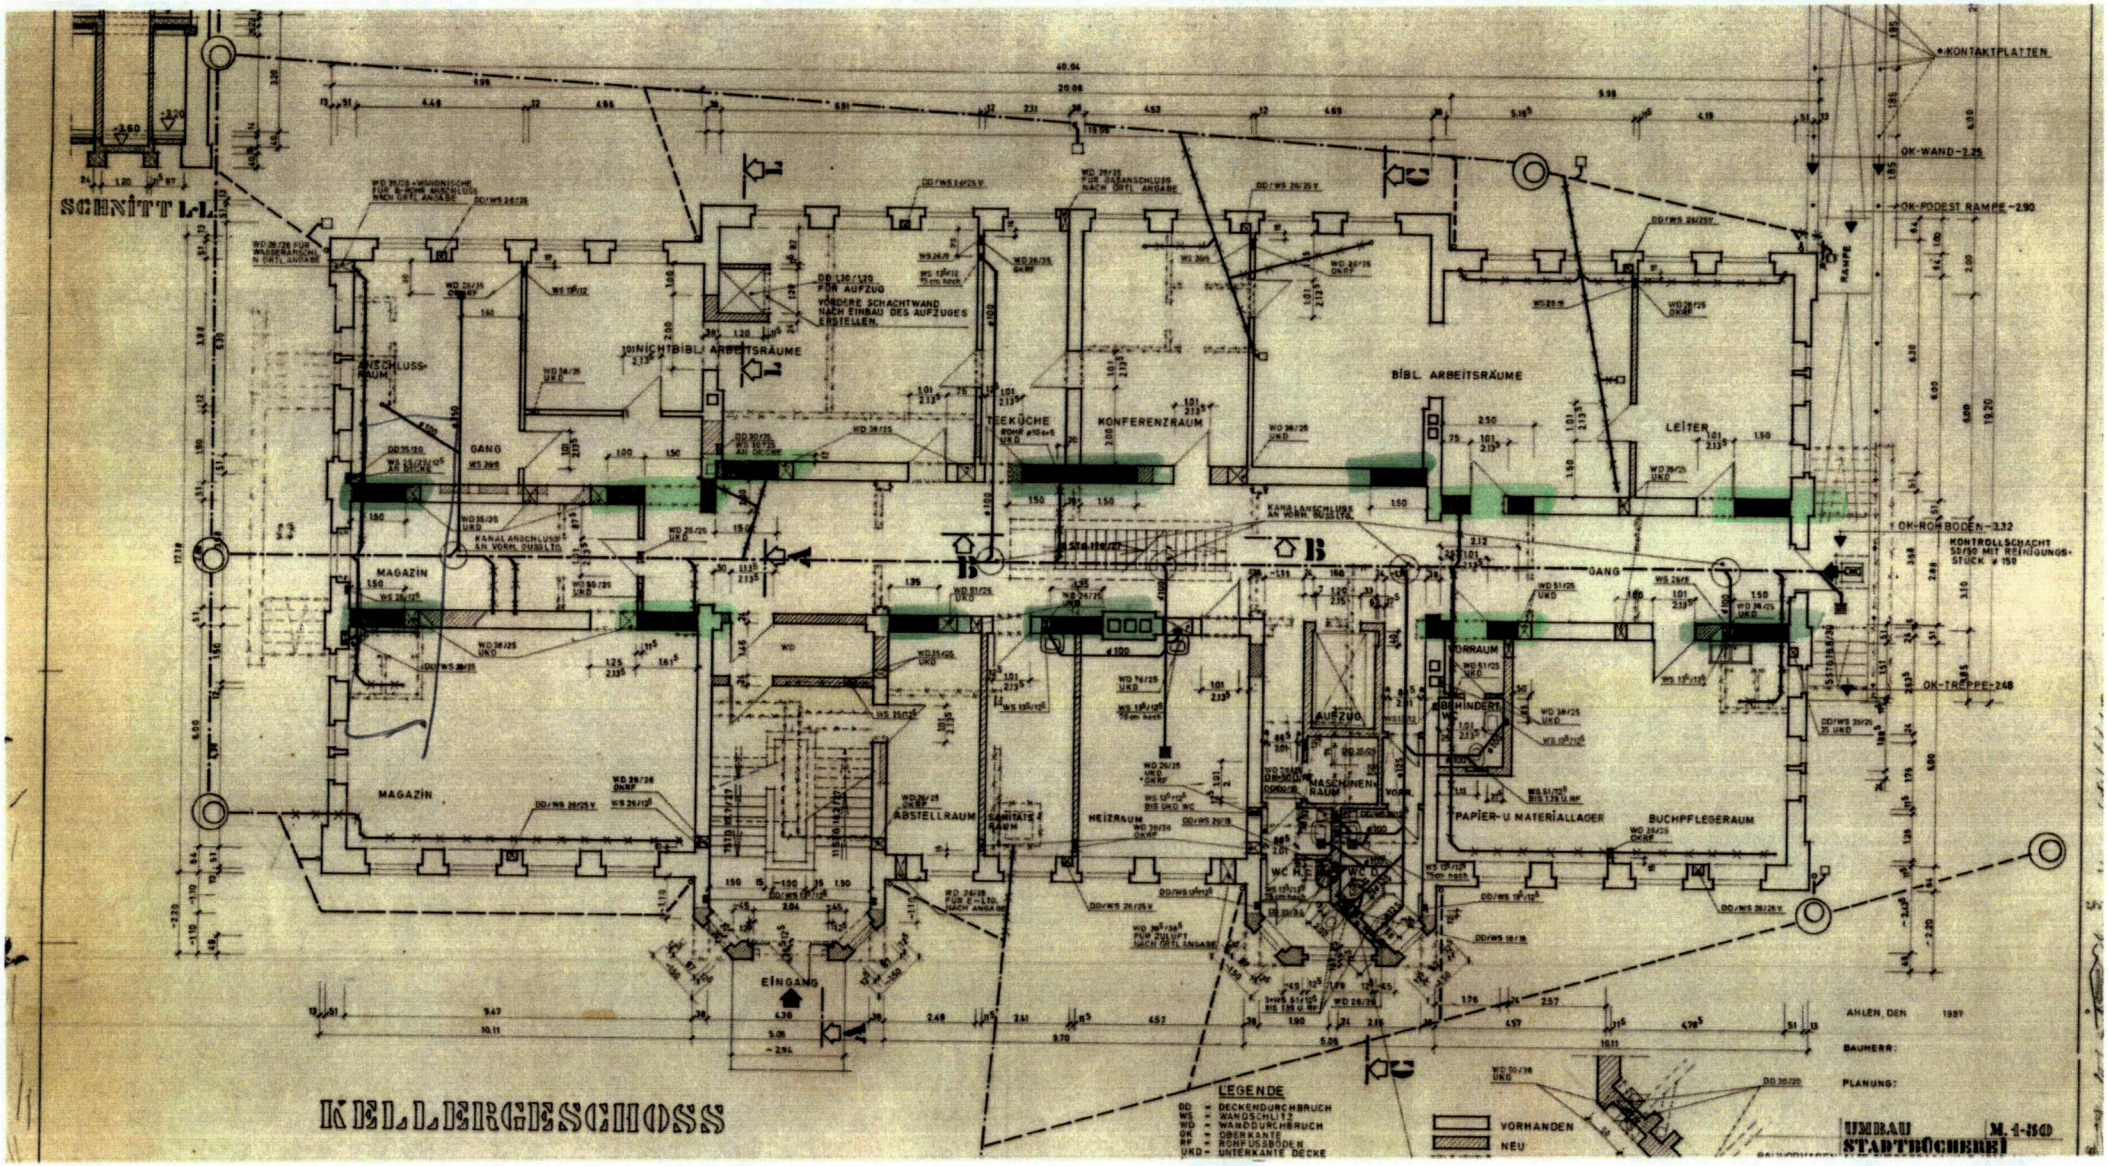

Beton neu 1987
14-1/2+