
KG

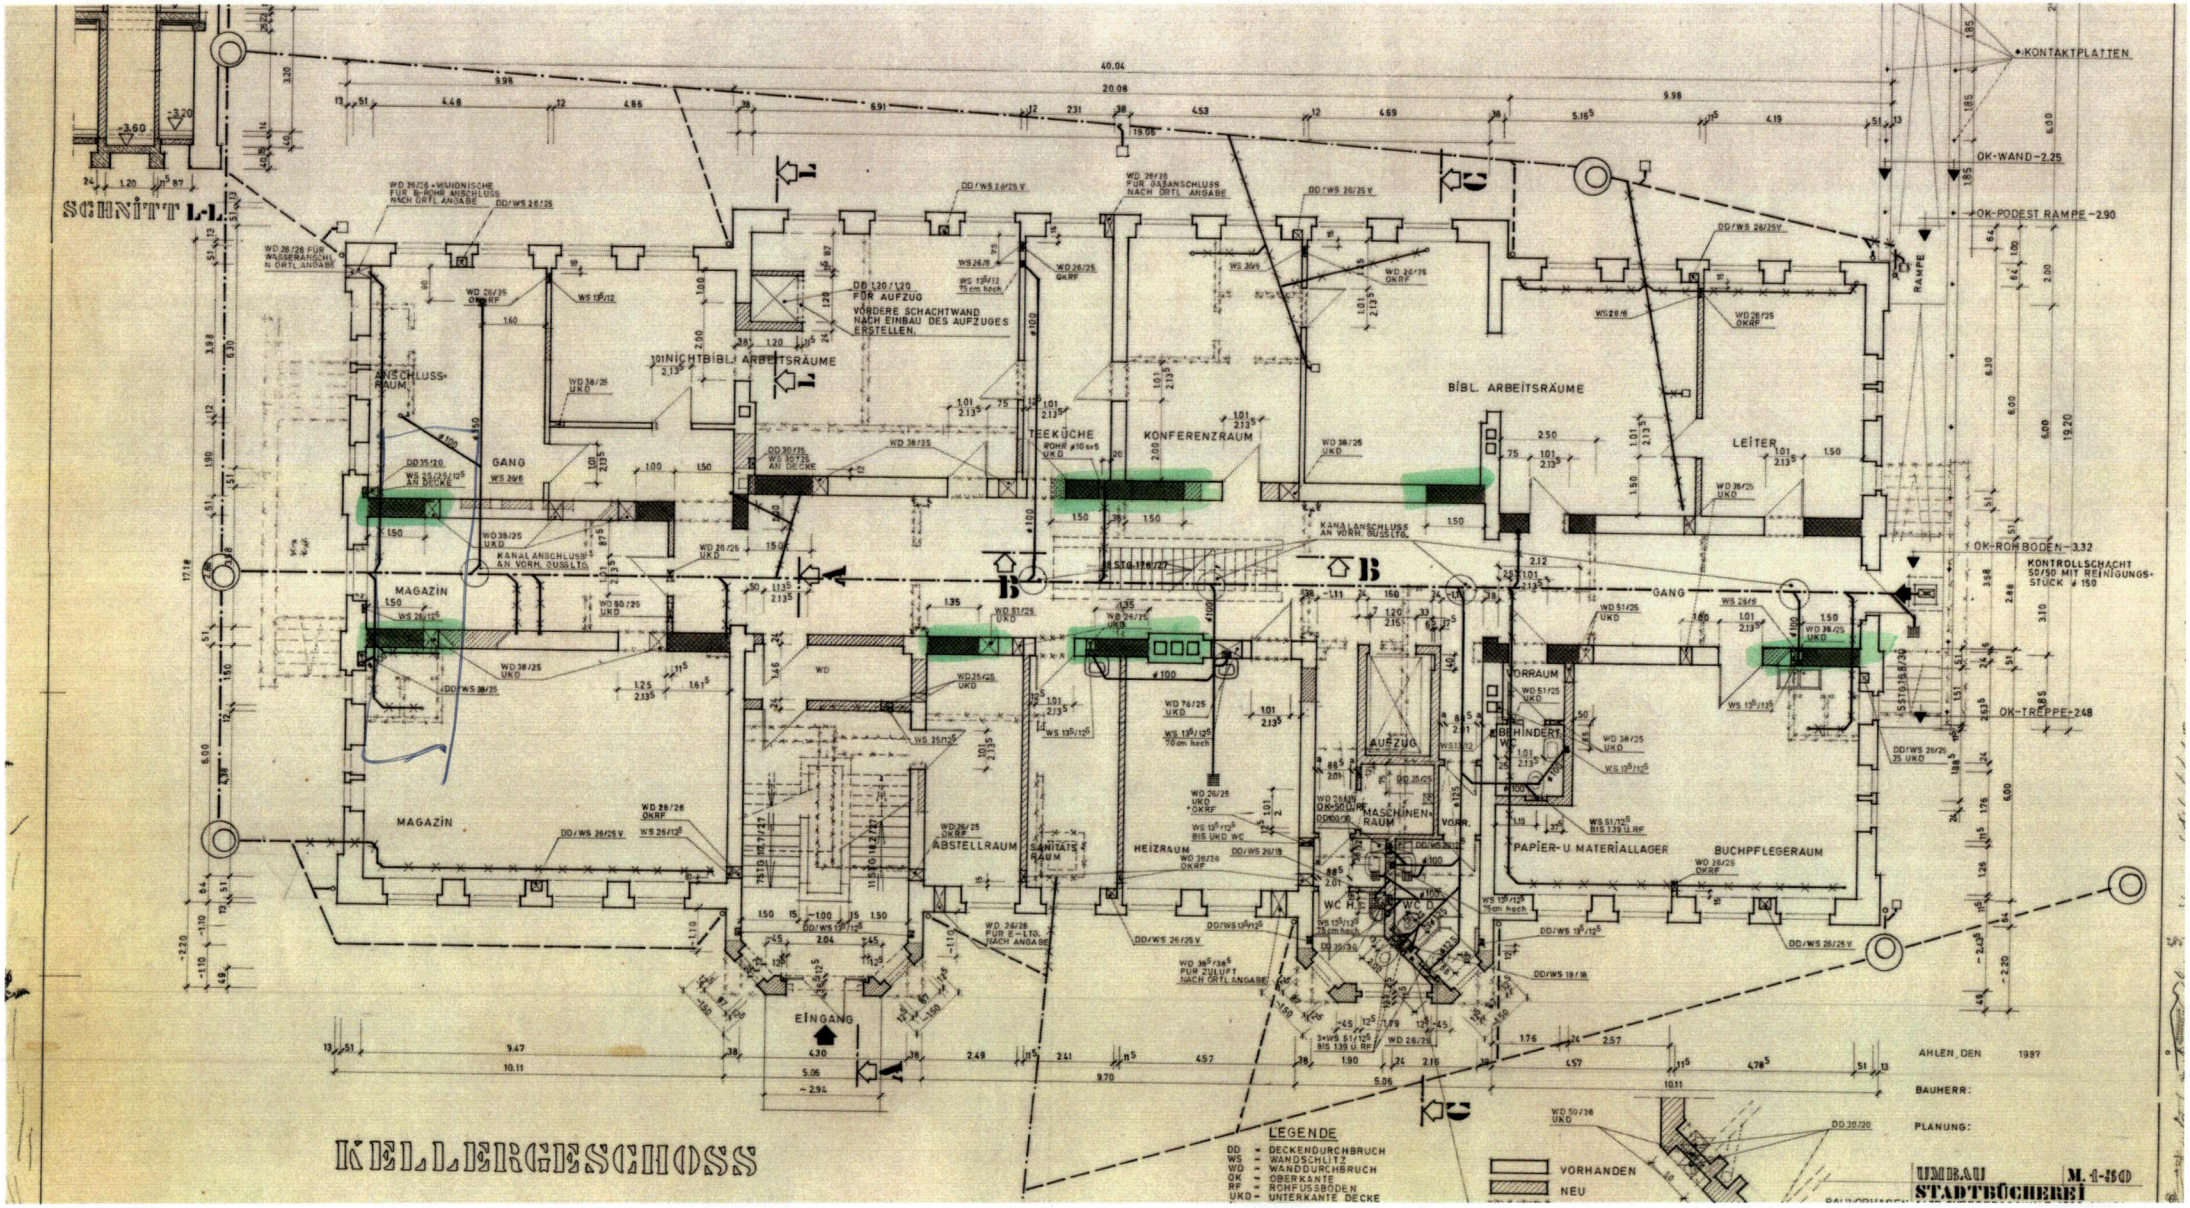

Beton neu 1987

14-1/2+