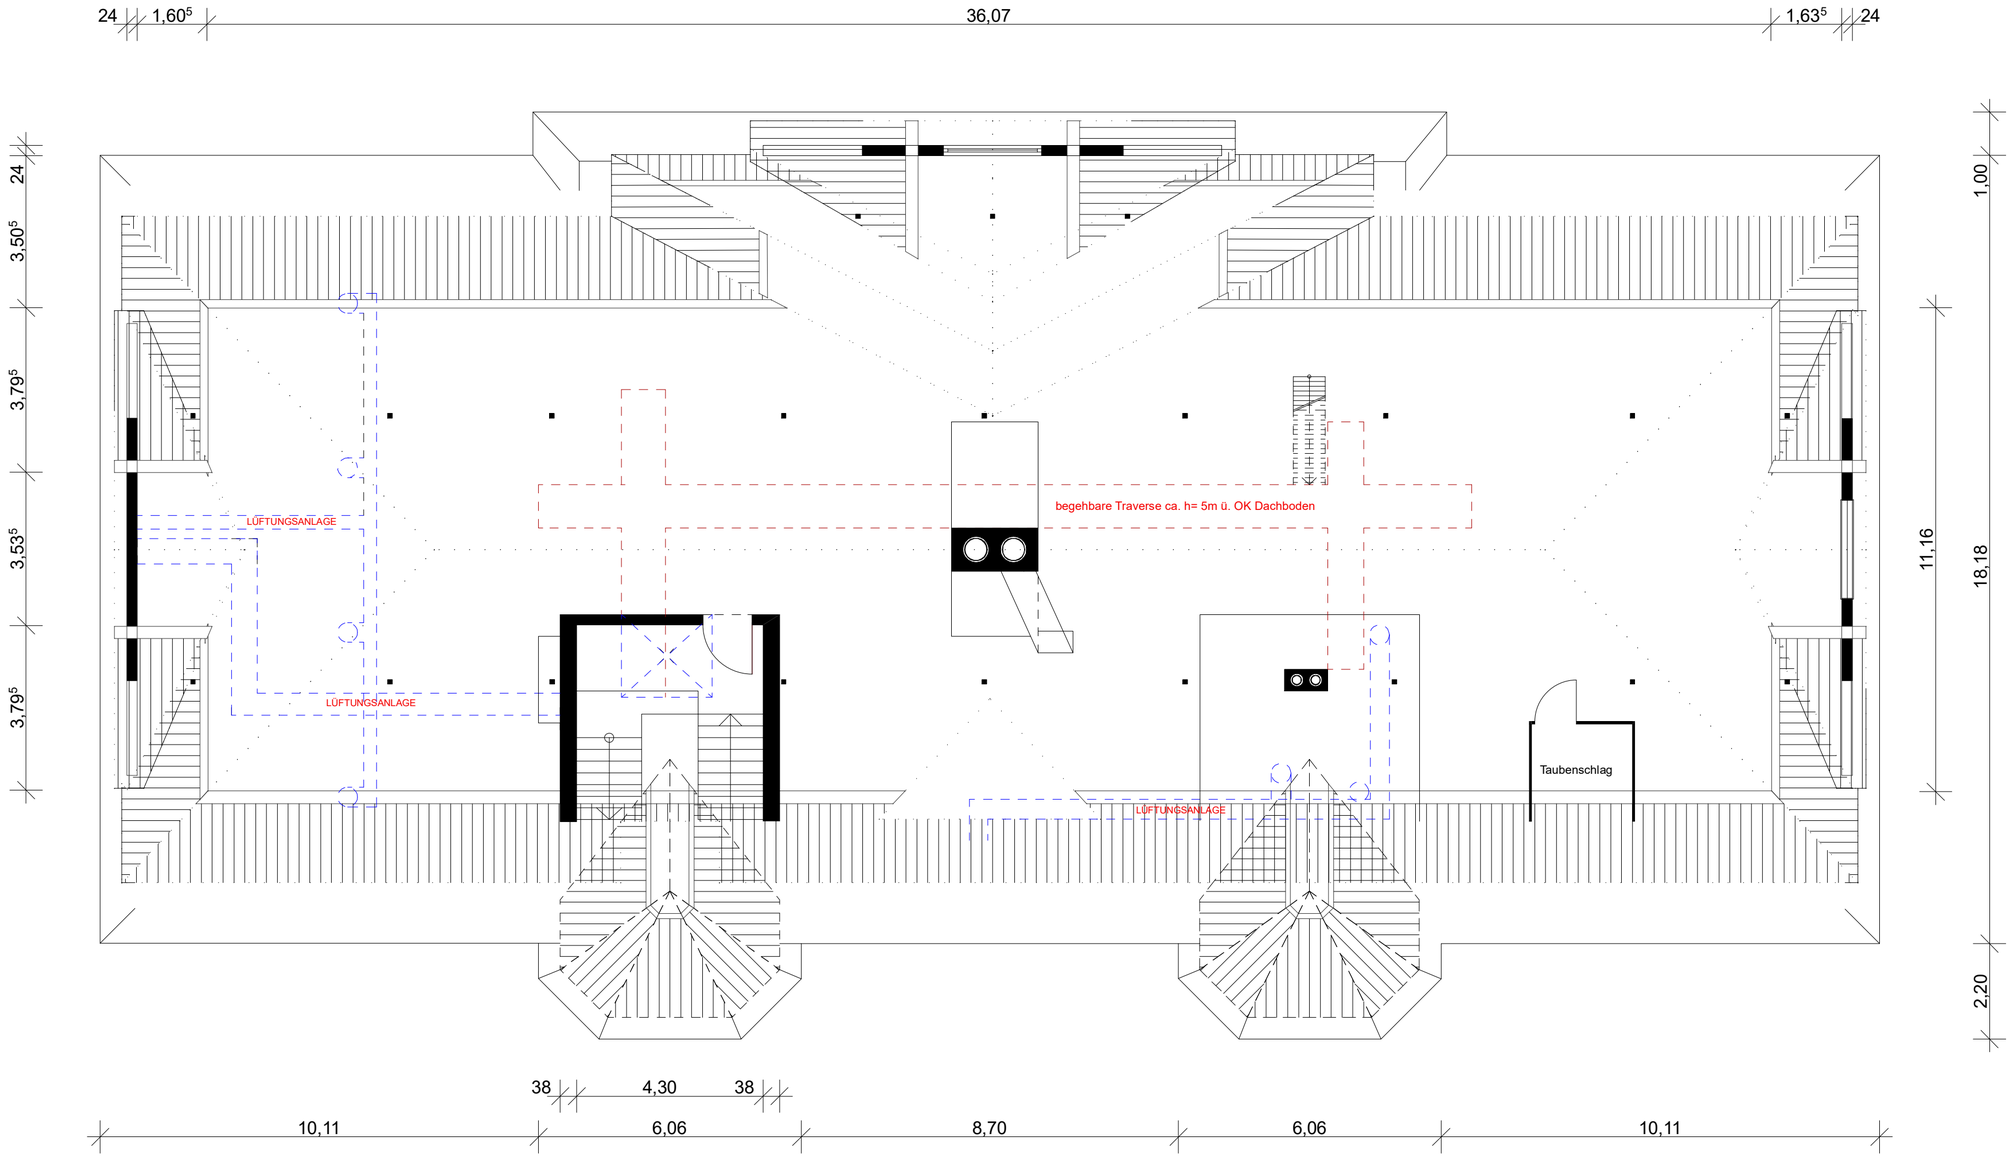

24
1,60⁵
36,07
1,63⁵
24
24
3,50⁵
3,79⁵
3,53⁵
3,79⁵
1,00
11,16
18,18
2,20
LÜFTUNGSANLAGE
LÜFTUNGSANLAGE
LÜFTUNGSANLAGE
begehbare Traverse ca. h= 5m ü. OK Dachboden
Taubenschlag
38
4,30
38
10,11
6,06
8,70
6,06
10,11