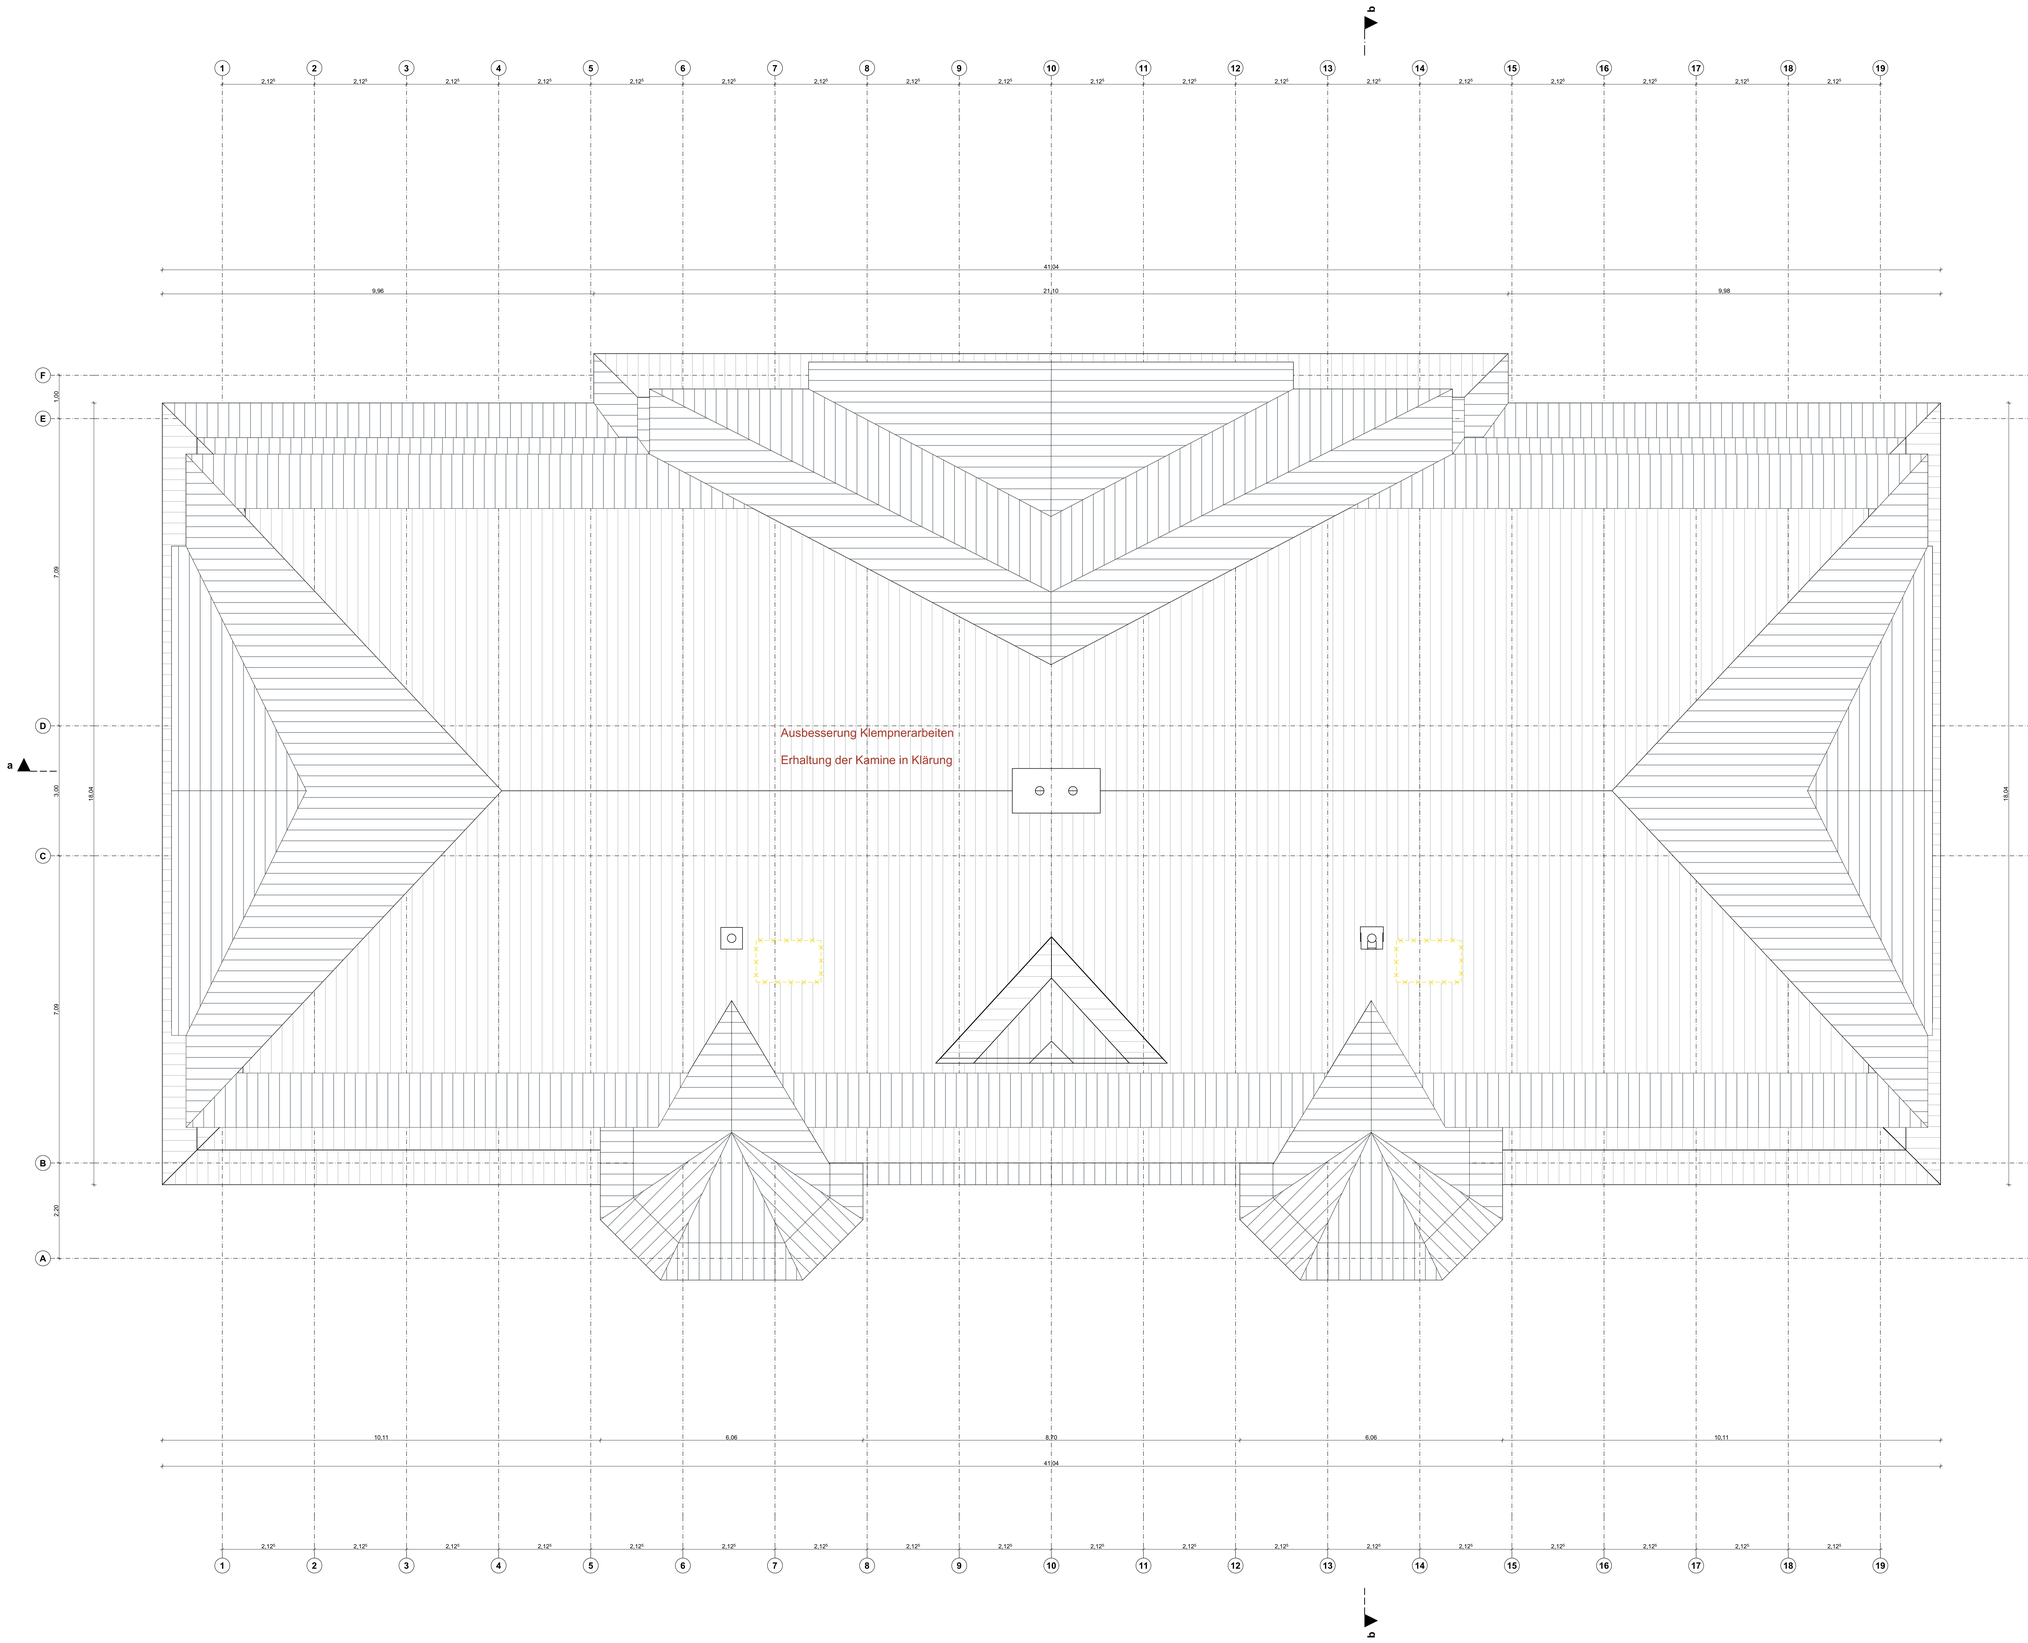


Baustoffe:

- Bestand
- Mauerwerk KS
- Stahlbeton, gem. Statik
- Beton-Fertigteil
- Estrich; Beton unbewehrt
- Abbruch/Demontage
- Dämmung, hart
- Dämmung, weich
- Holz, Vollholz

Ausführung nach den Angaben der geprüften Statik, des Baugrundgutachtens sowie des Schadstoffgutachtens in der jeweils gültigen Fassung

Schlitze/Durchbrüche:

Grundriss:

- FD/WD KB Fundament-/Wanddurchbruch Kernbohrung
- WA/WS Wandaussparung/-schlitz
- BD Bodendurchbruch
- DD Deckendurchbruch

Brandschutz:

- Wände und Decken mit Brandschutzanforderungen
- BW Bauteil Brandwand
- nbr Bauteil nicht brennbar
- REI 60 M Bauteil hochfeuerhemmend F 60
- fb Bauteil feuerbeständig F 90
- RS Rauchschutz
- fh Bauteil feuerhemmend F 30
- hfb Bauteil hochfeuerbeständig F 120

Höhen:


Alle Höhenmaße beziehen sich auf ±0,00 = OKFF EG. Bezug ü. NHN des jeweiligen Bauteils.

- ±0,00 OKFF - Oberkante Fertigfußboden
- ±0,00 OKRF - Oberkante Rohfußboden
- ±0,00 OKFF - Oberkante Fertigfußboden
- ±0,00 OKRF - Oberkante Rohfußboden
- ±0,00 UKRF - Unterkante Rohfußboden
- ±0,00 UKFF - Unterkante Fertigfußboden

Alle Brüstungshöhen beziehen sich auf OKFF!
Alle Höhenangaben zur UK/OK Über-/Unterzug/Durchbruch/Schlitz beziehen sich auf OKFF/UKRD!

Index	Datum	Gezeichnet von	Kommentar
F	30.10.2026		Zur Ausschreibung

Übersicht:

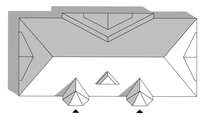

Ausführungsplanung

Bauvorhaben:

17567
Sanierung Bibliothek Ahlen
Sanierung der Stadtbibliothek Ahlen
17567_Sanierung_Buecherei_Ahlen@energielenker.de

Südenmauer 21 in 59227 Ahlen
Gemarkung: x
Flur: x
Flurstück: x

Bauherr:

Zentrales Gebäudemanagement
Stadt Ahlen
Ostberg 4
59229 Ahlen

STADT AHLEN

Planverfasser:

Planbezeichnung:	GR Abbruch Dachaufsicht				
Plandaten:	Gezeichnet:	Geprüft:	Datum: 30.10.2026	Maßstab:	1:50
Plannummer:	17567_5_GR_DA_AB_F_		**Index:**		F

Blattformat: 1189*841 A0