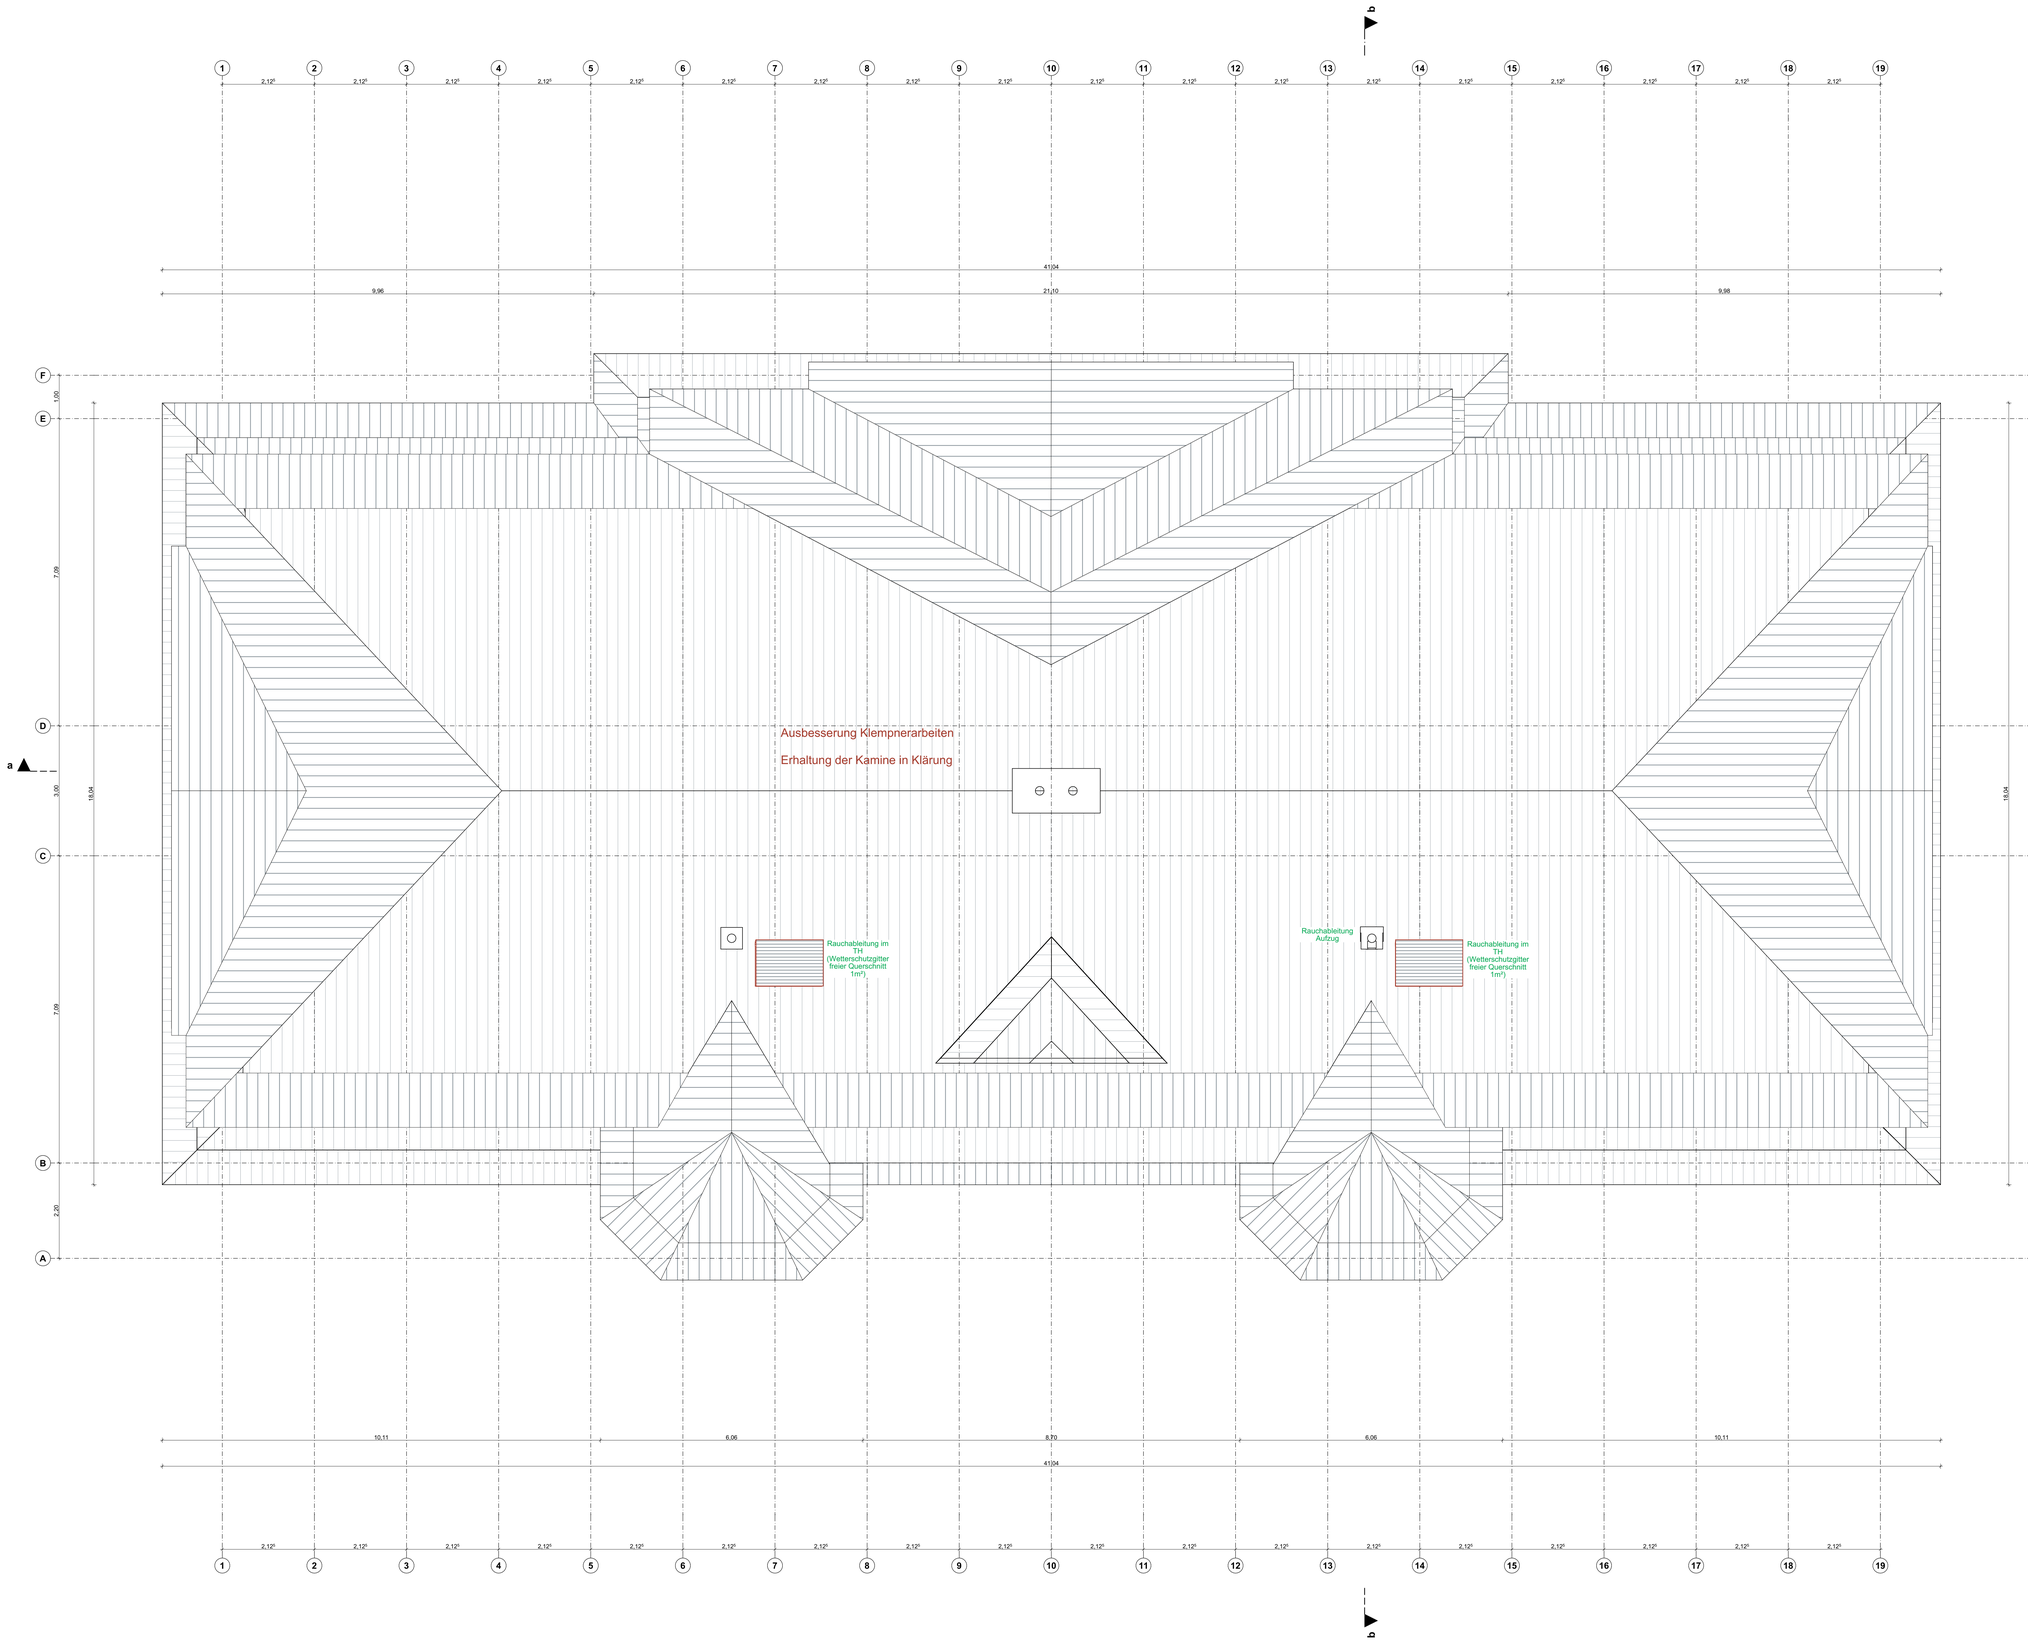


Baustoffe:

Bestand	Neubau
Mauerwerk KS	Abbruch/Demontage
Stahlbeton, gem. Statik	Dämmung, hart
Beton-Fertigteil	Dämmung, weich
Estrich; Beton unbewehrt	Holz, Vollholz

Ausführung nach den Angaben der geprüften Statik, des Baugrundgutachtens sowie des Schadstoffgutachtens in der jeweils gültigen Fassung

Schlitze/Durchbrüche:

Grundriss:

FD/WD KB	Fundament-/Wanddurchbruch Kernbohrung	WA/WS	Wandaussparung/-schlitz
BD	Bodendurchbruch	DD	Deckendurchbruch

Brandschutz:

	Wände und Decken mit Brandschutzanforderungen	F/W	Bauteil Brandwand
K2	Bauteil nicht brennbar
REI 60 M	Bauteil hochfeuerhemmend F 60	F	Bauteil feuerbeständig F 90
RS	Rauchschutz
F	Bauteil feuerhemmend F 30	F90	Bauteil hochfeuerbeständig F 120

Höhen:


Alle Höhenmaße beziehen sich auf ±0,00 = OKFF EG. Bezug ü. NHN des jeweiligen Bauteils.

±0,00	OKFF - Oberkante Fertigfußboden	±0,00	OKRF - Oberkante Rohfußboden
±0,00	OKFF - Oberkante Fertigfußboden
±0,00	OKRF - Oberkante Rohfußboden	±0,00	UKRF - Unterkante Rohfußboden	±0,00	UKFF - Unterkante Fertigfußboden

Alle Brüstungshöhen beziehen sich auf OKFF!
Alle Höhenangaben zur UK/OK Über-/Unterzug/Durchbruch/Schlitz beziehen sich auf OKFF/UKRD!

Index	Datum	Gezeichnet von	Kommentar
F	30.10.2026		Zur Ausschreibung
03	20.10.2026		Aktualisierung
02	11.09.2026		überarbeitet
A/01	17.07.2026		überarbeitet
-	26.06.2026		Einarbeitung Statik, TGA, Raumnummern und Schallschutzanforderungen

Übersicht:

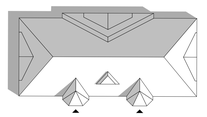

Ausführungsplanung

Bauvorhaben:

17567
Sanierung Bibliothek Ahlen
Sanierung der Stadtbibliothek Ahlen
17567_Sanierung_Buecherei_Ahlen@energielenker.de

Südenmauer 21 in 59227 Ahlen
Gemarkung: x
Flur: x
Flurstück: x

Bauherr:

Zentrales Gebäudemanagement
Stadt Ahlen
Ostberg 4
59229 Ahlen

STADT AHLEN

Planverfasser:

Planbezeichnung:	Dachaufsicht				
Plandaten:	Gezeichnet:	Geprüft:	Datum: 30.10.2026	Maßstab:	1:50
Plannummer:	17567_5_GR_DA_AF_F_			**Index:**	F

Blattformat: 1189*841 A0