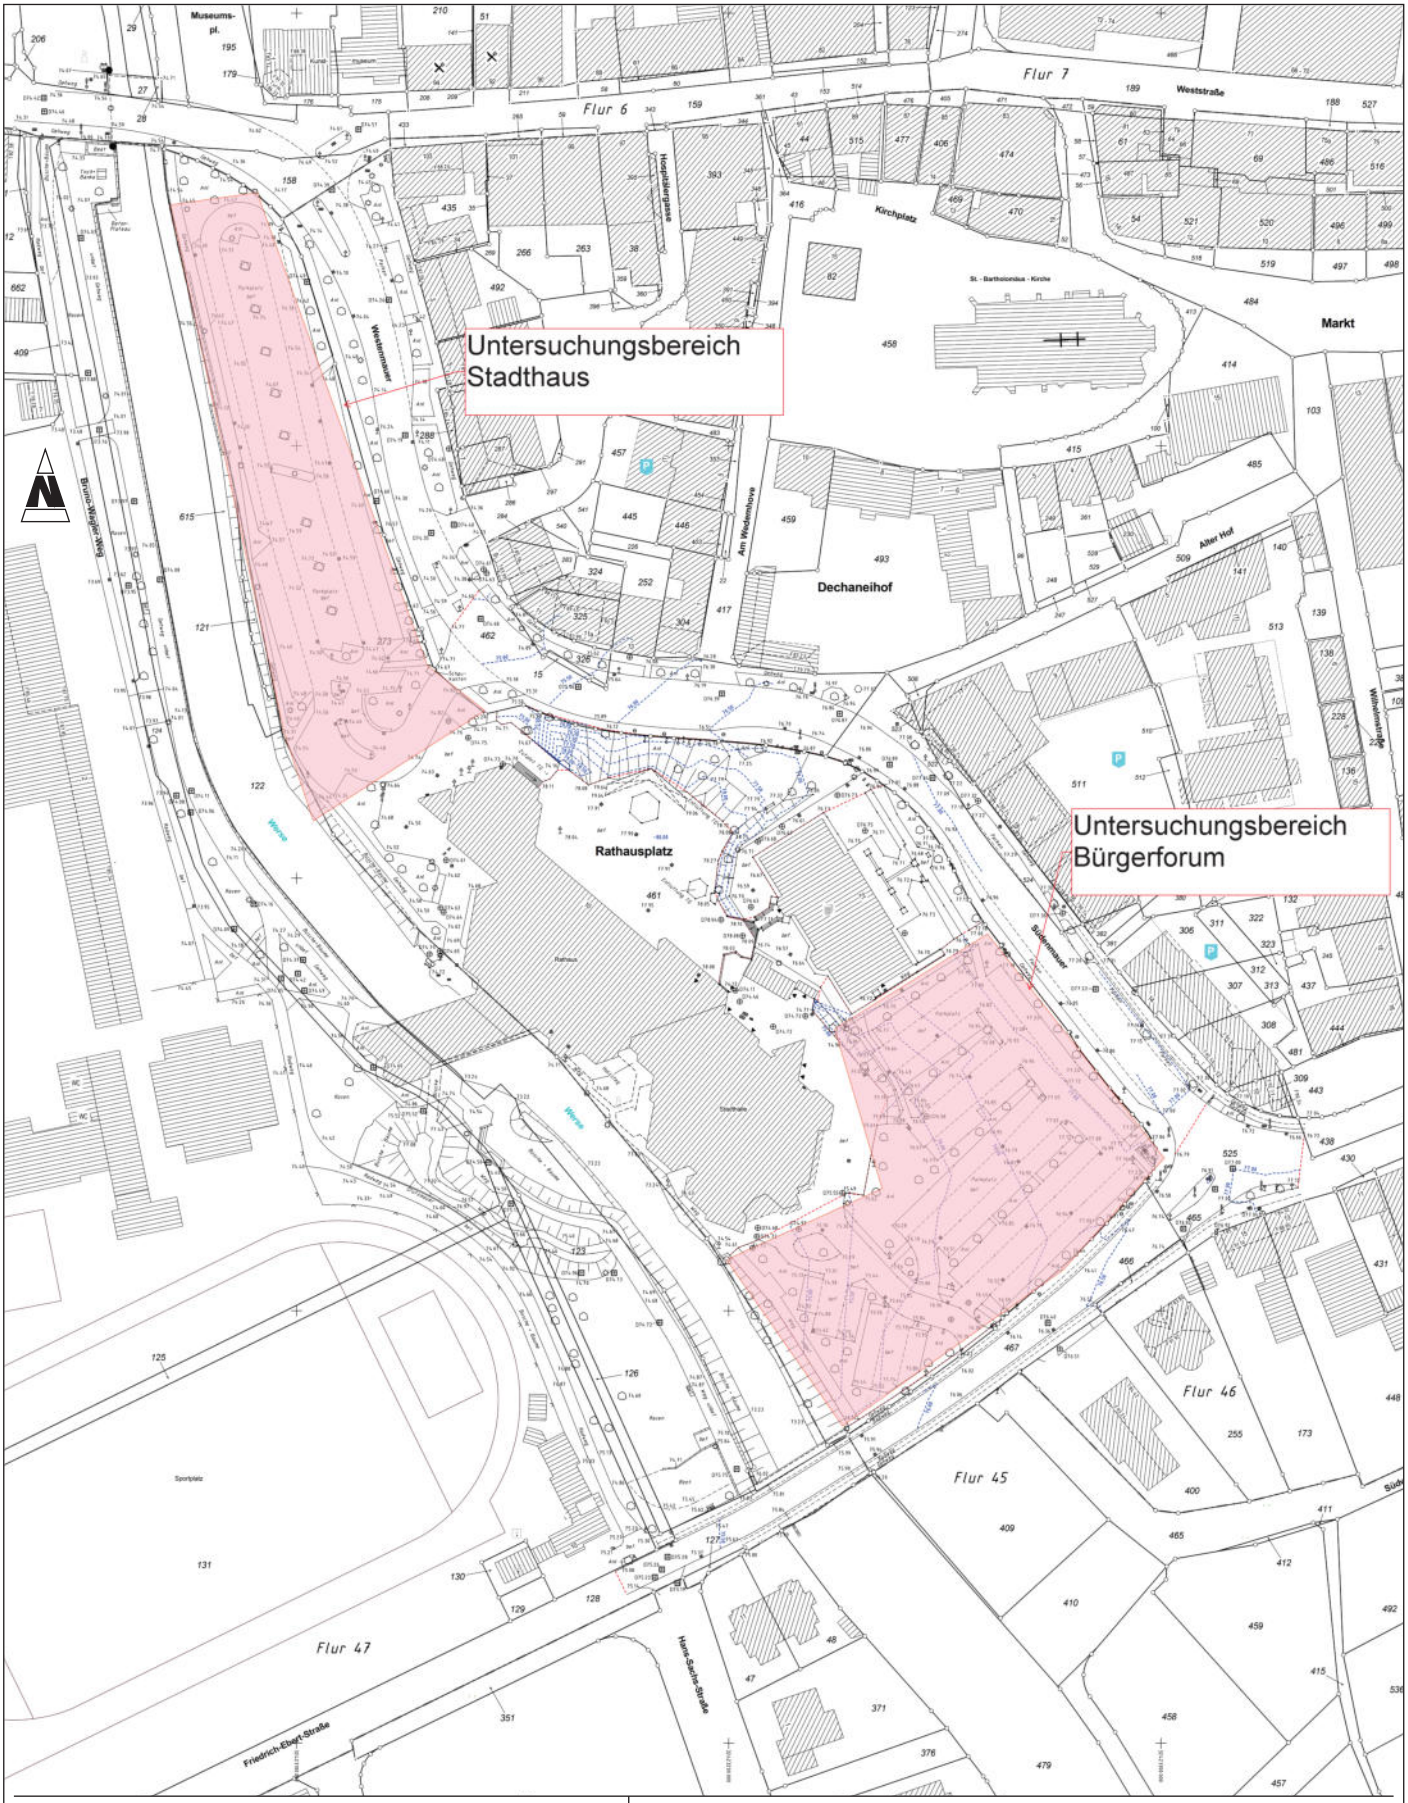


Dr. Fritz Krause
erdbaulabor

Harkortstraße 14
48163 Münster
info@erdbaulabor-krause.de

Tel: 0251 - 97135-0
Fax: 0251 - 97135-99
www.erdbaulabor-krause.de

Maßstab	1:1.750	Anlage	1.1
Datum	09.07.2021	Projekt-Nr	2021/14596
Projekt	Neubau Bürgercampus Ahlen		
Inhalt	Übersichtslageplan		

Untersuchungsbereich Stadthaus

Hospitälergasse
Westenmauer
Rathausplatz
Flur 6
Gehweg
Parken
Parkplatz bef.
Schau-kasten
Kunst-museum
Turm
Entlüftung TG
Zufahrt TG
Busche-Baume

RKS 1
RKS 2
RKS 3
RKS 4
RKS 5
RKS 6
RKS 7
RKS 8
RKS/GWM 17
S 2
S 3
DPH 1
DPH 2
DPH 11
DPH 12
DPH 13
DPH 14
DPH 15
DPH 16
DPH 17
BP
A
A'

Dr. Fritz Krause erdbaulabor
Harkortstraße 14
48163 Münster
Tel: 0251 - 97135-0
Fax: 0251 - 97135-99
info@erdbaulabor-krause.de
www.erdbaulabor-krause.de

Anlage	1.2
Projekt-Nr.	2021/14596
Maßstab	1:500
Datum	09.07.2021

Projekt	Neubau Bürgercampus Ahlen
Inhalt	Lageplan mit eingetragenen Bodenaufschlusspunkten

Legende
- RKS = Rammkernsondierbohrung
- GWM = Grundwassermessstelle
- S = Schurf
- DPH = Schwere Rammsondierung

Untersuchungsbereich
Bürgerforum

RKS 15
RKS 16
RKS 14
RKS 9
RKS 10
RKS 11/11a
RKS 12
RKS/GWM 13
DPH 9
DPH 8
DPH 7
DPH 6
DPH 5
DPH 3
DPH 10
DPH 4/4a
S 1

Südenmauer
Parken
Gehweg
Parkplatz
bef.
Anl.
Stadthalle
Rathausplatz
Entlüftung TG
Holzsteg
Weg
Busche + Baume
Rasen
Flur 45
511
461
409
465
466
467
123
126

B
B'
C
C'

Dr. Fritz Krause
erdbaulabor

Harkortstraße 14
48163 Münster
Tel: 0251 - 97135-0
Fax: 0251 - 97135-99
info@erdbaulabor-krause.de
www.erdbaulabor-krause.de

Anlage	1.3
Projekt-Nr.	2021/14596
Maßstab	1:500
Datum	09.07.2021

Projekt: Neubau Bürgercampus Ahlen

Inhalt: Lageplan mit eingetragenen Bodenaufschlusspunkten

Legende:
- RKS = Rammkernsondierbohrung
- GWM = Grundwassermessstelle
- S = Schurf
- DPH = Schwere Rammsondierung