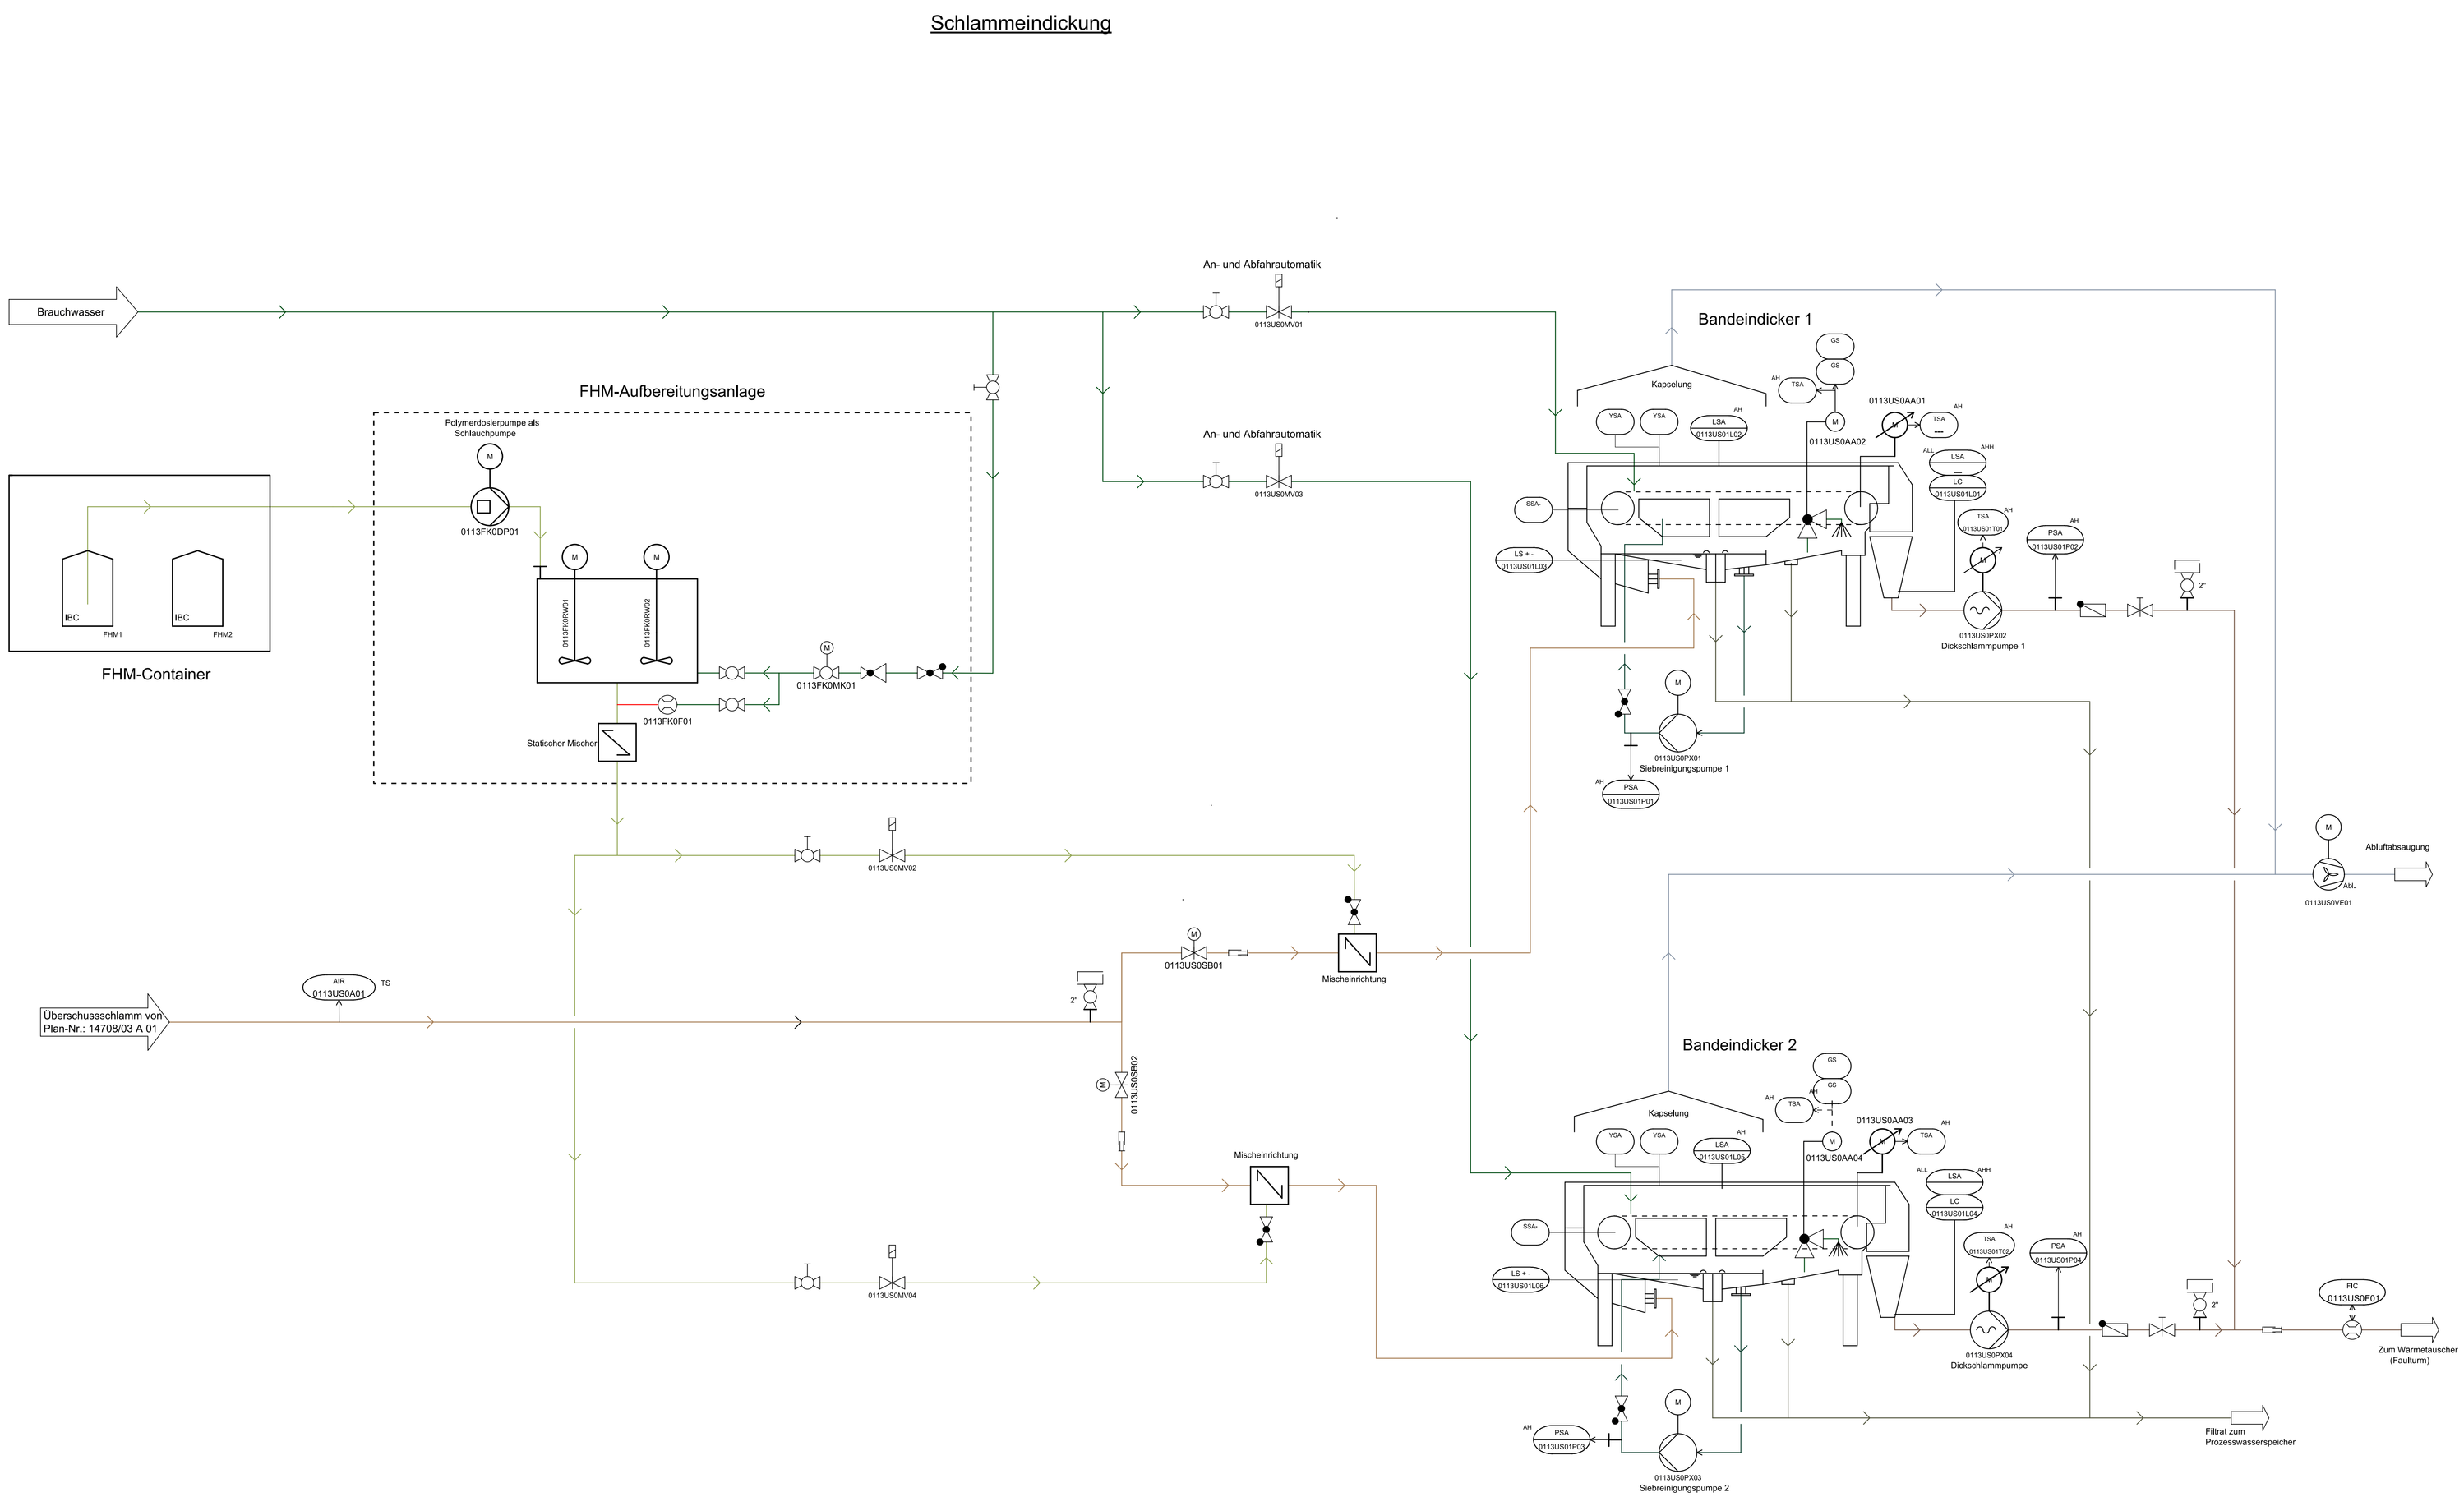

verfahrenstechnische Symbole:

- Fließrichtung
- Motorantrieb
- Absperrschieber
- Rückschlagklappe
- Druckminderdurchgangs-ventil
- Durchgangsventil
- Eckventil
- Schmutzfänger
- Propellerrührer
- Magnet
- Handantrieb
- Exzenterschneckenpumpe
- Kreiselpumpe
- Abluftventilator
- Statischer Mischer
- Pass- und Ausbaustück
- Kugelhahn

grafische Symbole EMSR-Anlage:

PCE-Aufgabe, Bedienoberfläche im zentralen Leitstand

Legende Medienkennzeichnung:

- Betriebswasser (000 - 076 - 019)
- Schmutzwasser (080 - 083 - 060)
- Eingedickter Schlamm (117 - 088 - 071)
- Schlamm (165 - 124 - 082)
- Abluft (135 - 148 - 166)
- Polymer Konzentrat (145 - 165 - 082)

Nur zur Ausschreibung

Der Empfänger dieser Zeichnung ist verpflichtet, diese vertraulich zu behandeln. Weitergabe sowie Vervielfältigung dieser Unterlage, Verwertung und Mitteilung ihres Inhalts - als auch auszugsweise - ist nicht gestattet, soweit nicht schriftlich zugestanden.
Die hier gezeigten Anordnungen und Systeme sind unser geistiges Eigentum und stehen unter Urheberschutz. Alle Rechte vorbehalten.

Auftraggeber : Ahlener Umweltbetriebe

STADTAHLEN- Ahlener Umweltbetriebe • 59225 Ahlen

Projekt

Kläranlage Ahlen

Umbau und Modernisierung der Abwasserlinie

Inhalt

Strang- und Fließschema - Schlammbehandlung

Planungsphase	Zeichnungs Nr.	Index	Maßstab
Ausführungsplanung	14708/03 A 05		-

Weitergabe sowie Vervielfältigung dieses Dokuments, Verwertung und Mitteilung seines Inhalts sind verboten, soweit nicht ausdrücklich gestattet. Zuwiderhandlungen verpflichten zu Schadensersatz. Alle Rechte für den Fall der Patenterteilung oder Gebrauchsmuster-Eintragung vorbehalten