Legende:

Bestand

Planung

Die Angaben zu den Bestandsbauteilen basieren auf einer Auswertung von Punktwolken und ersetzen kein örtliches Aufmaß.
Alle Maße sind vor Ort zu überprüfen.

## Schnitt B - B




## Schnitt C - C




## Schnitt D - D

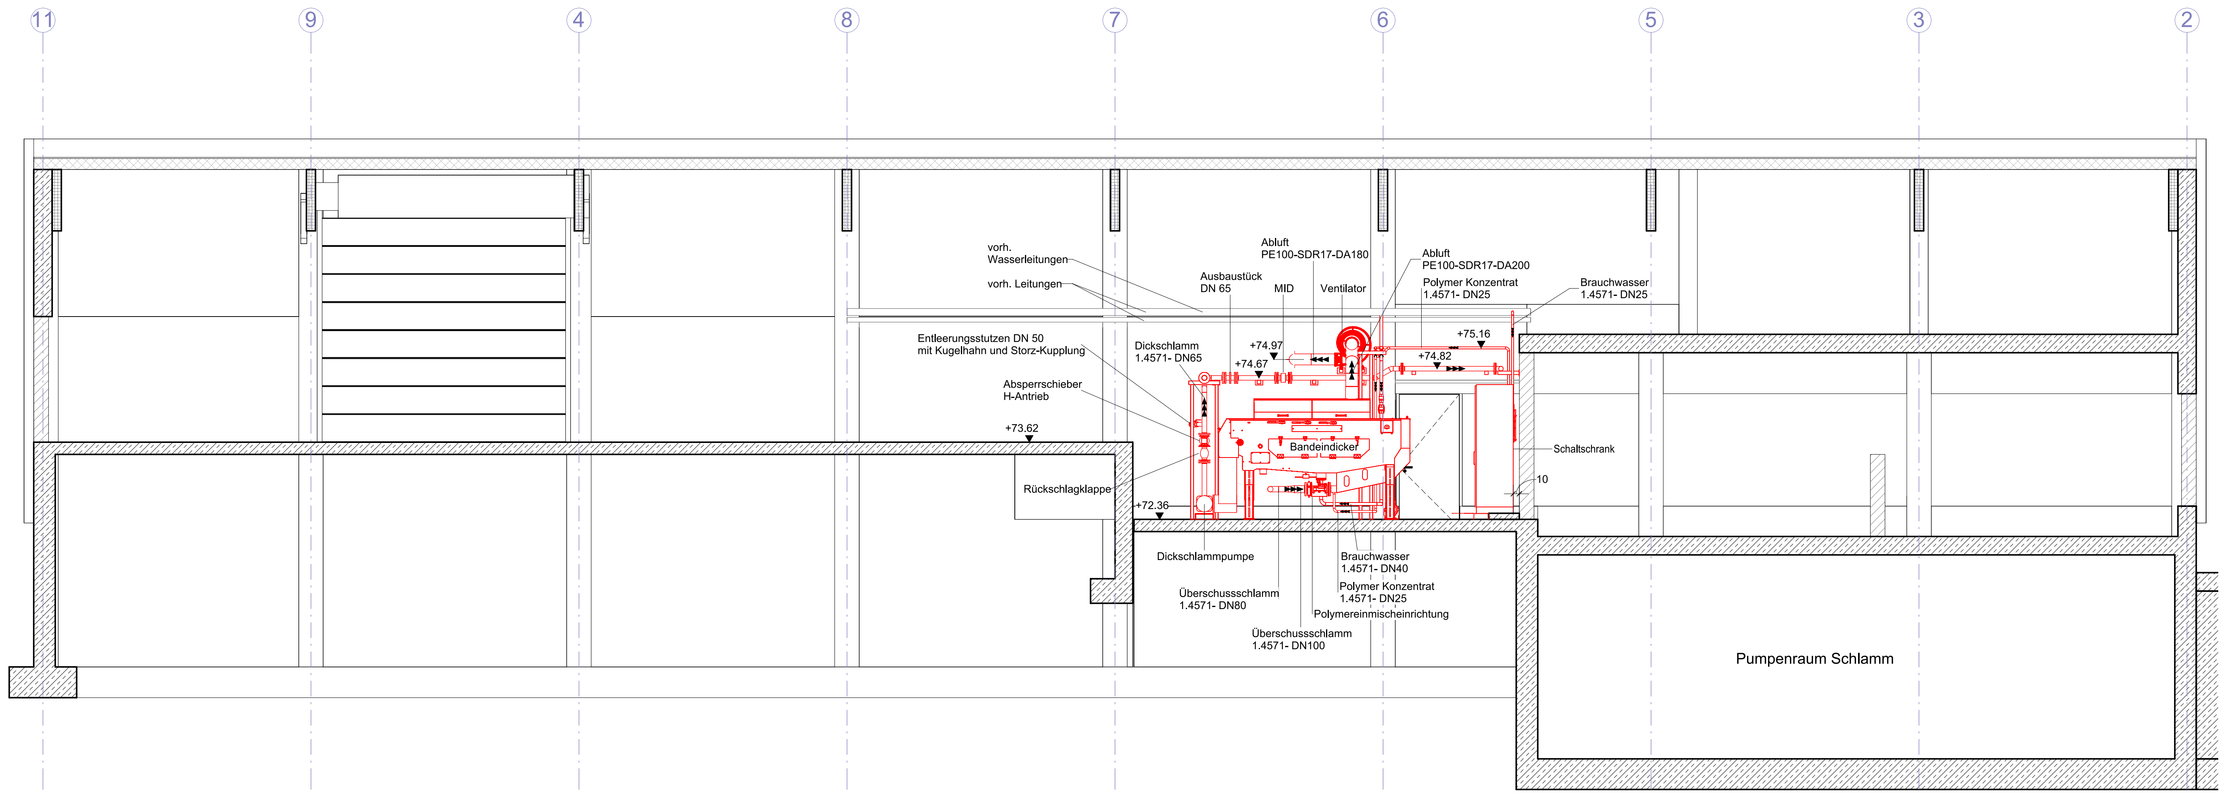


## Schnitt E - E

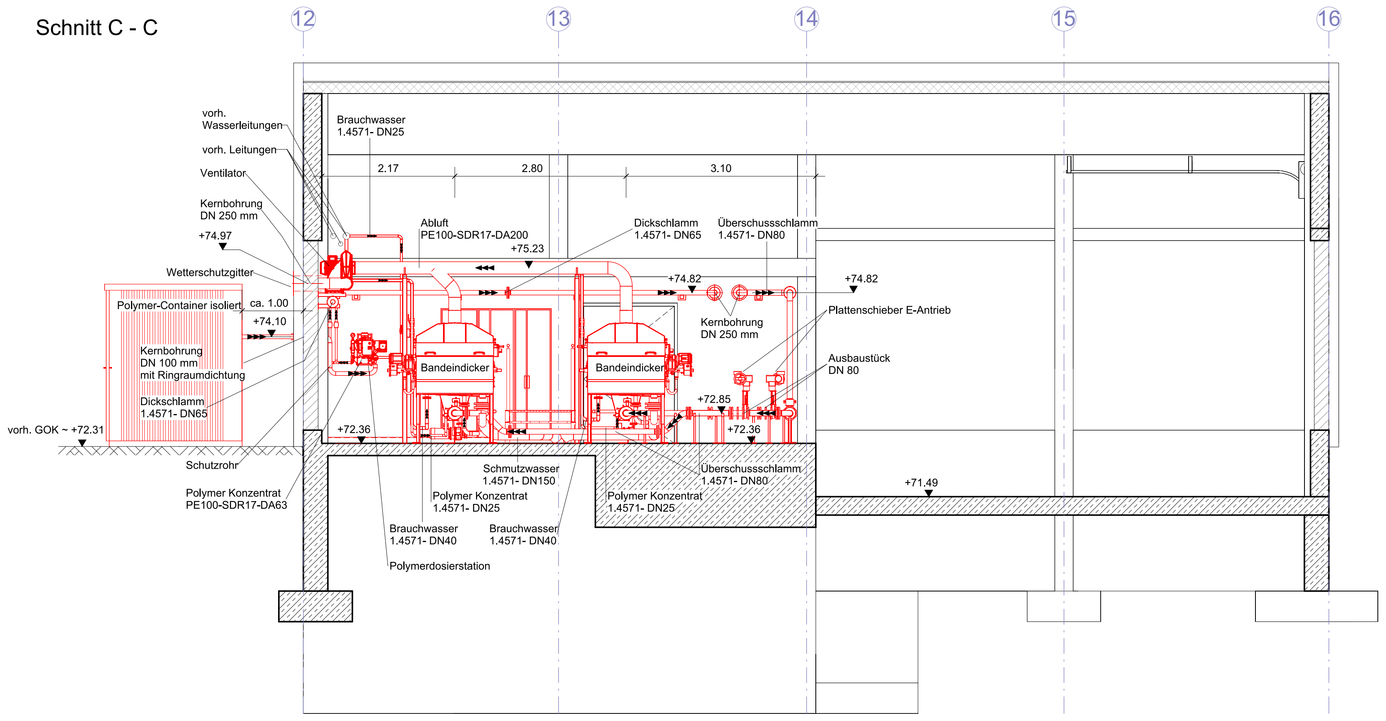


## Schnitt F - F

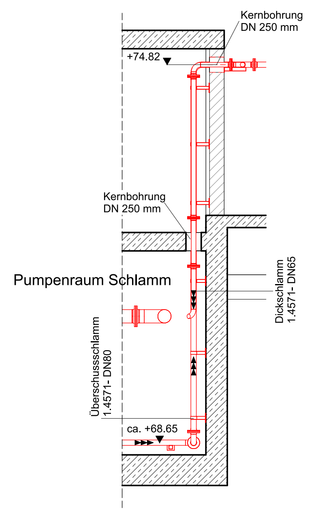


Nur zur Ausschreibung

Der Empfänger dieser Zeichnung ist verpflichtet, diese vertraulich zu behandeln. Weitergabe sowie Vervielfältigung dieser Unterlage, Verwertung und Mitteilung ihres Inhalts - auch auszugsweise - ist nicht gestattet, soweit nicht schriftlich zugestanden.
Die hier gezeigten Anordnungen und Systeme sind unser geistiges Eigentum und stehen unter Urheberschutz. Alle Rechte vorbehalten.

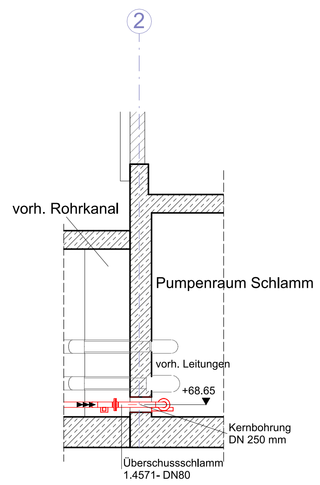Ahlener Umweltbetriebe

BEI WIND & WETTER

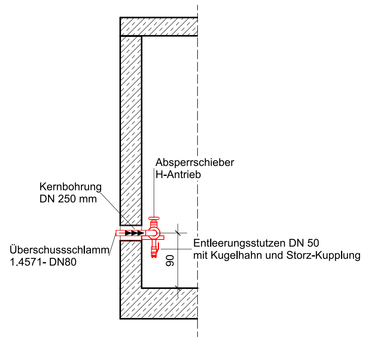STADT AHLEN · Ahlener Umweltbetriebe • 59225 Ahlen

Auftraggeber

Projekt

Kläranlage Ahlen

Umbau und Modernisierung der Abwasserlinie

Inhalt

vorh. Maschinelle Schlammentwässerung

Neubau Schlammeindickung

Bauwerkszeichnung

| Planungsphase | Zeichnungs-Nr. | Index | Maßstab |
|---|---|---|---|
| Ausführung | 14708 / 4.13 A 02 | | 1:50 |