



Schnitt A-A M 1:100

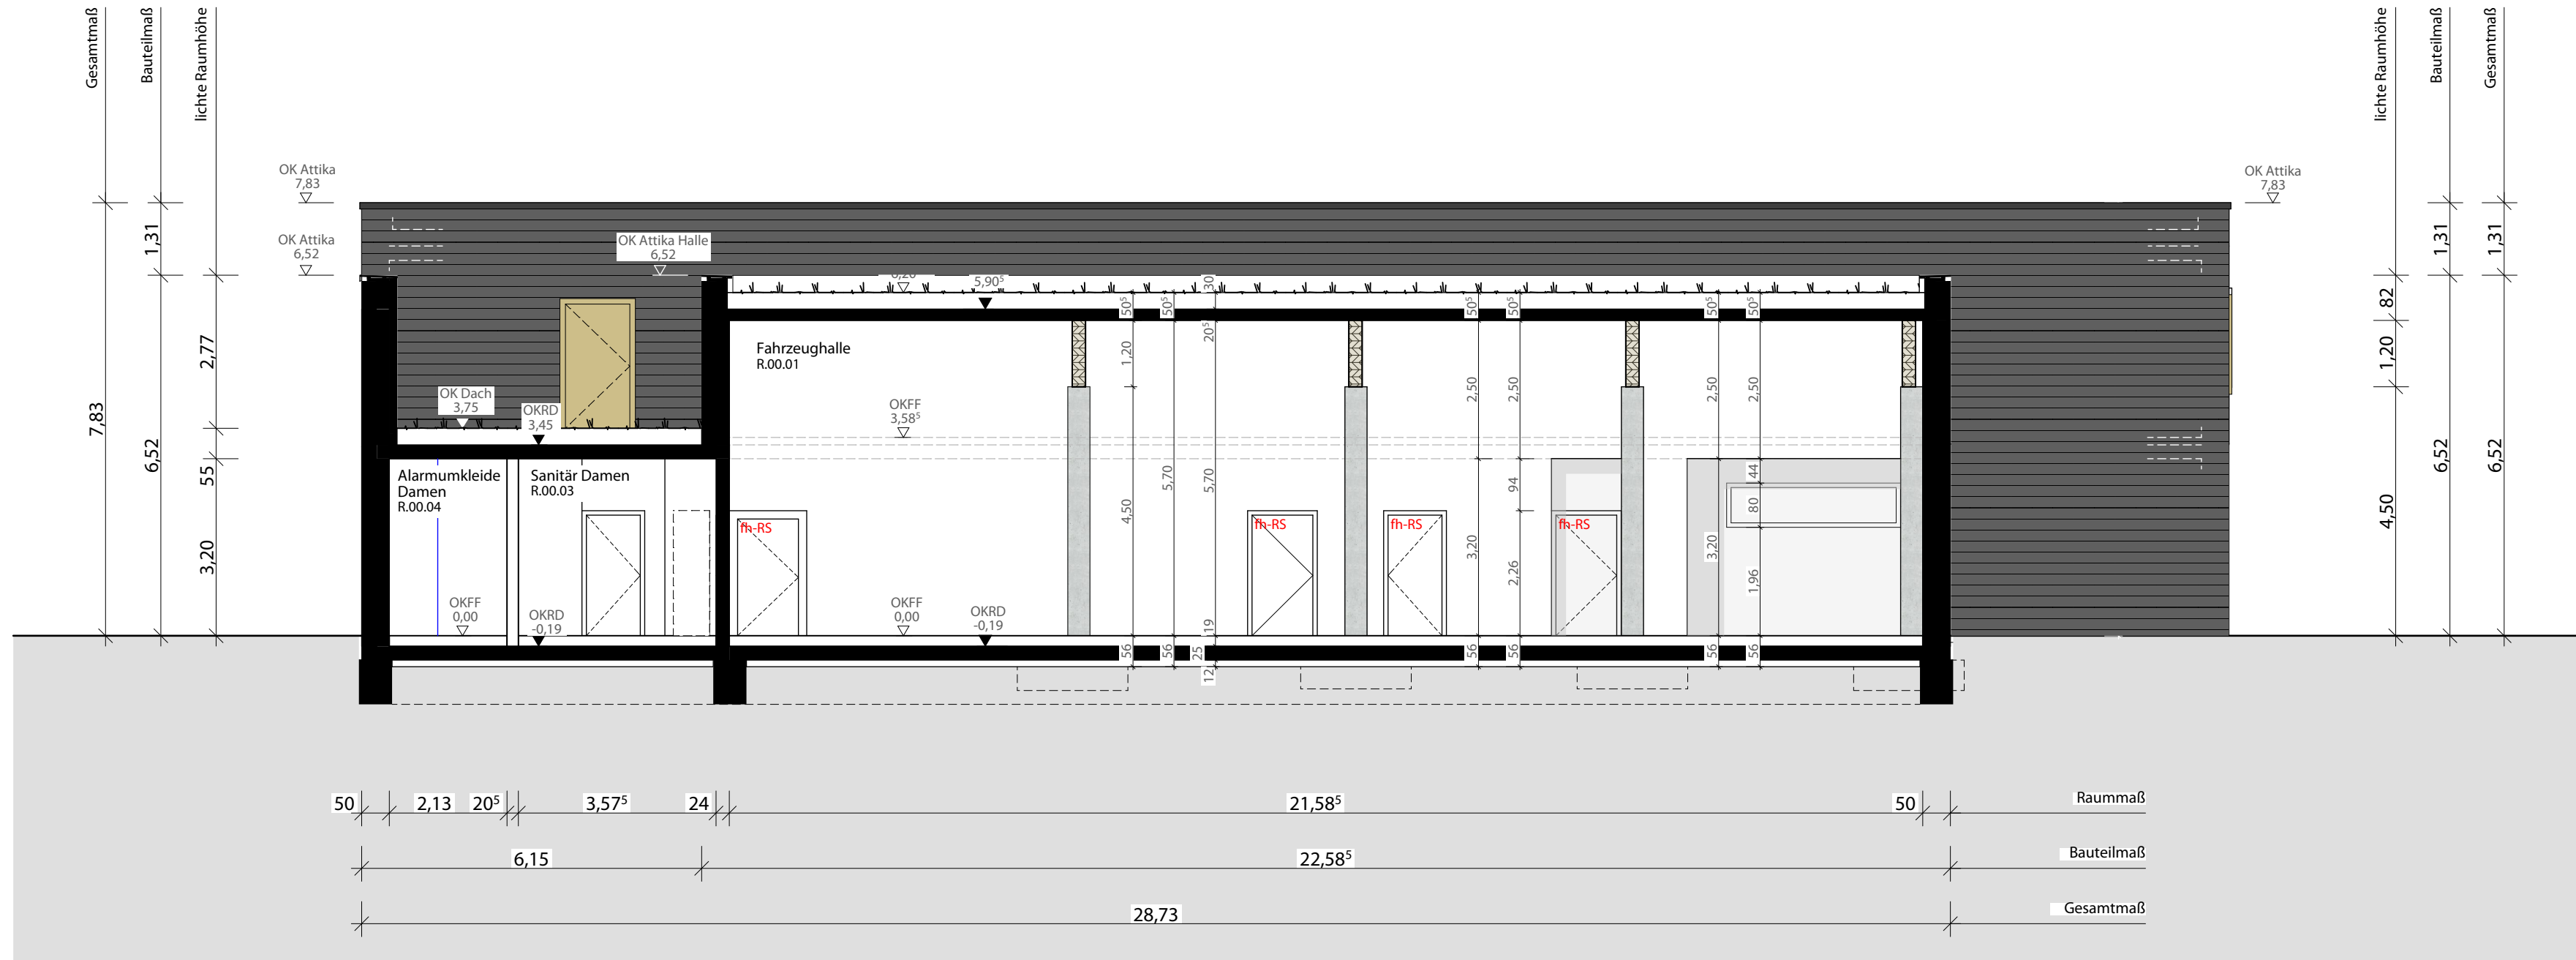

Schnitt B-B M 1:100

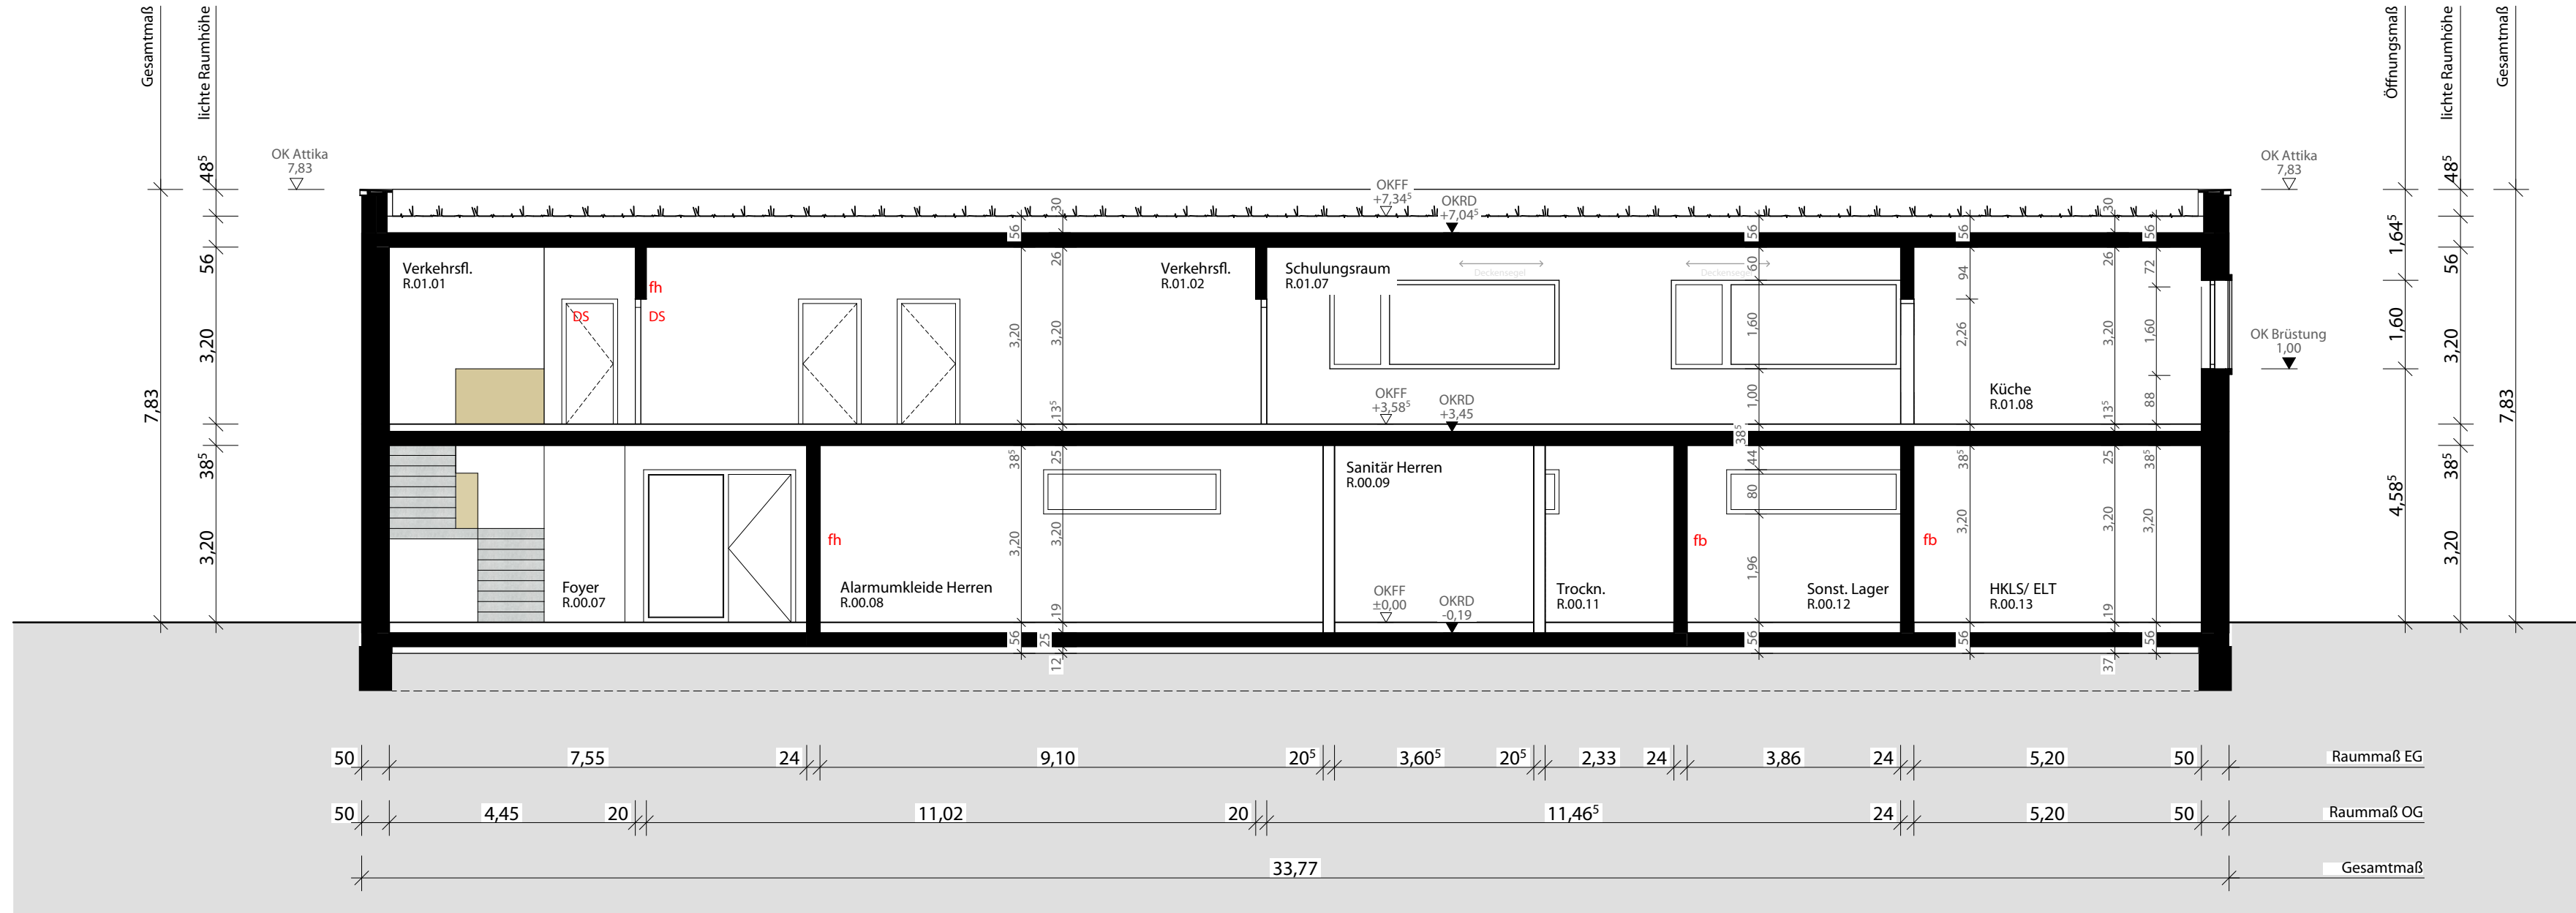

Schnitt C-C M 1:100

BAUVORHABEN 22-15 FWH Ahlen-Dolberg Alleenstraße (L 507) / Am Königsbusch 59229 Ahlen		
BAUHERR Stadt Ahlen Ostberg 4 59229 Ahlen		
Unterschrift ARCHITEKT QUADRAT ARCHITEKTEN Königswall 15 45657 Recklinghausen mail@quadratplus.de T +49 2361 890790 F +49 2361 8907999 www.quadratplus.de		
Unterschrift Plan Nr. A_E_SC_A-B-C_100 Plan Schnitte A-A, B-B, C-C		
Projektstand Entwurfsplanung		
Projekt Nr. 22-15	Plangröße A1 Querformat	Maßstab 1:100
Index VA	Gez. mr, II	Datum 03.03.2026
Diese Zeichnung und deren Inhalt ist urheberrechtlich geschützt und darf ohne Erlaubnis des Verfassers nicht vervielfältigt werden.		