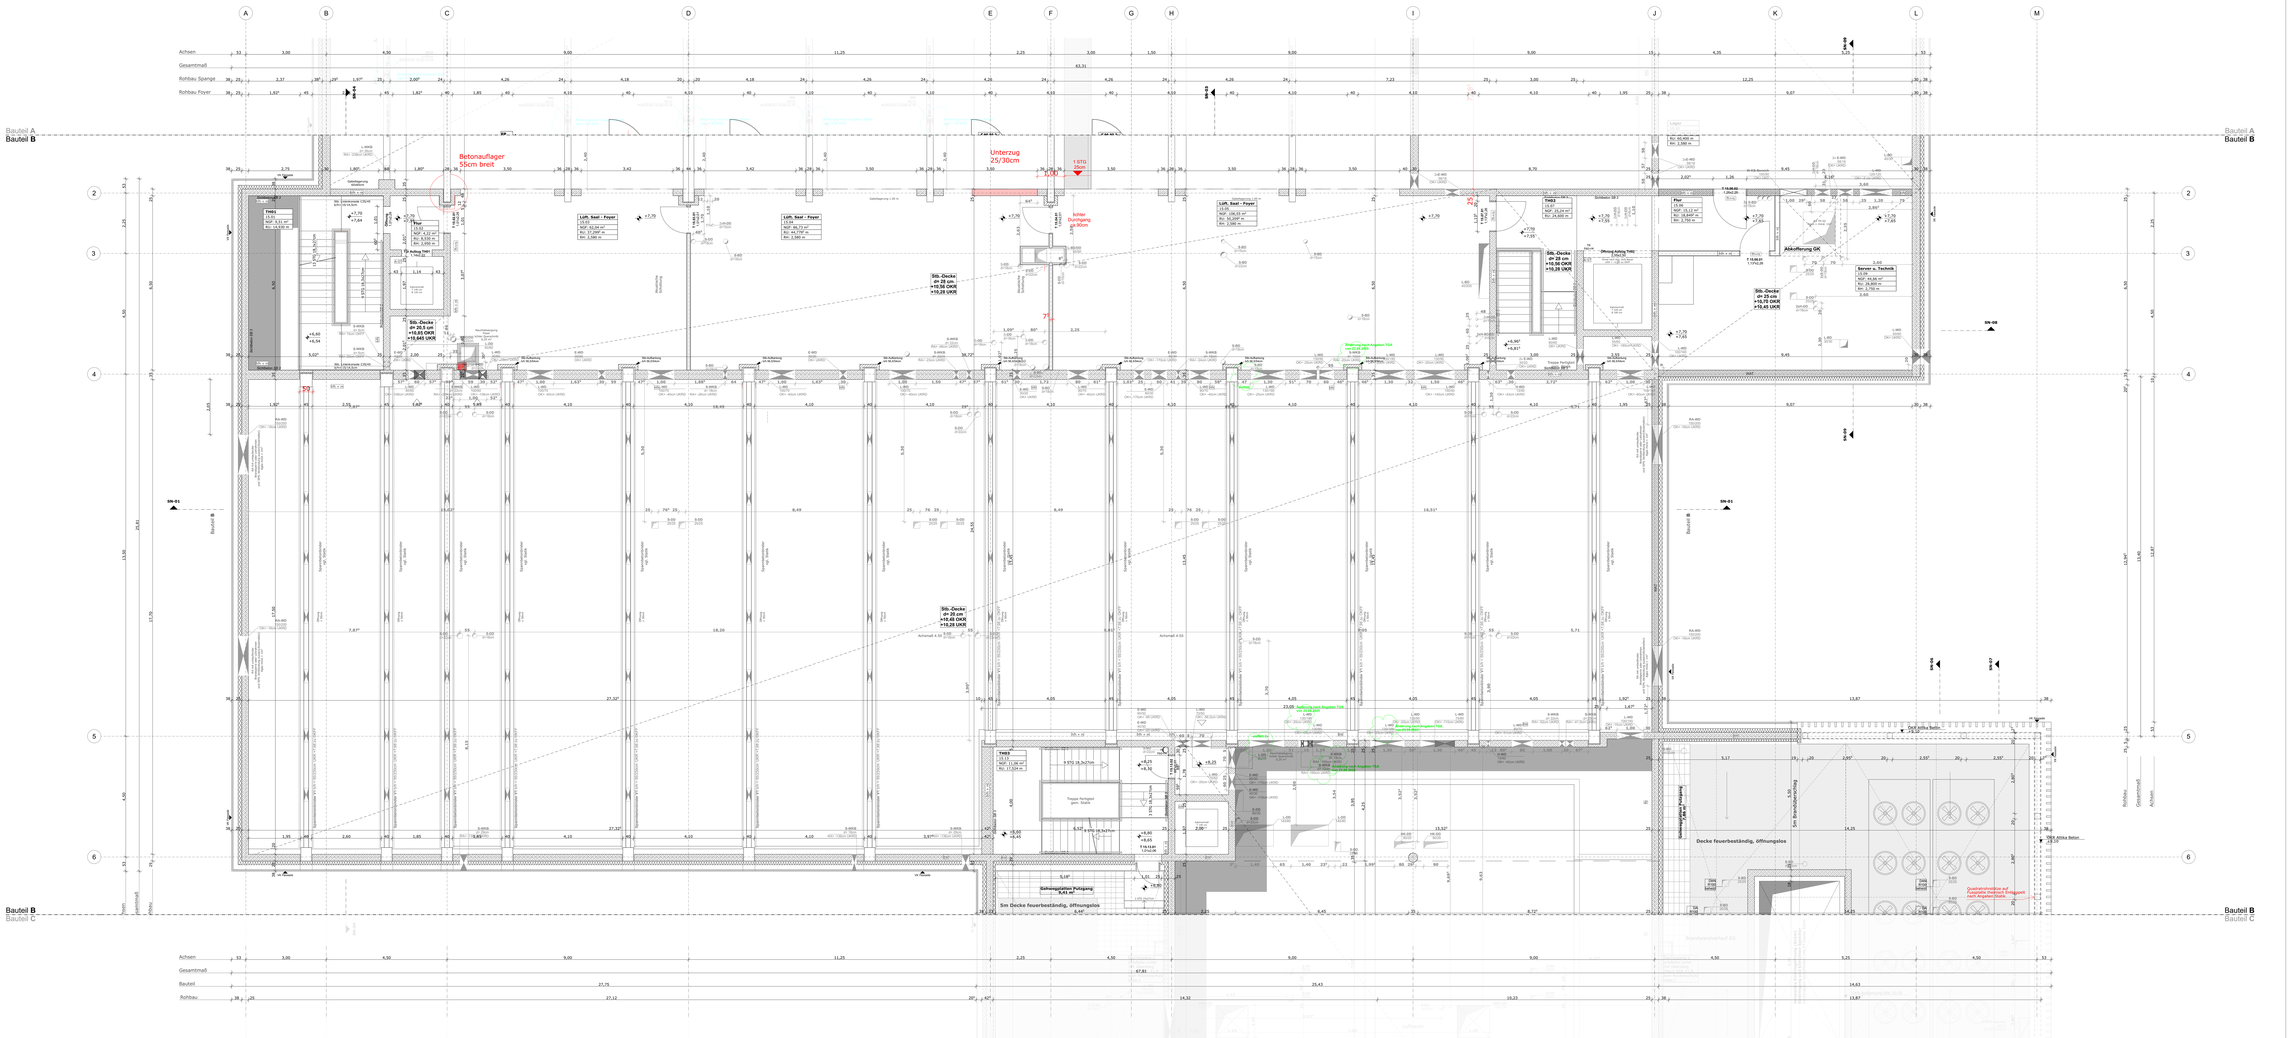
Betonauflager
55cm breit
Unterzug
25/30cm
1 STG
Offen
Lüftg. Deckenöffnung
90cm
Stb.-Decke:
d= 20 cm
+10,56 OKRF
+10,28 UKR
Stb.-Decke:
d= 20,5 cm
+10,81 OKRF
+10,545 UKR
Stb.-Decke:
d= 20 cm
+10,48 OKRF
+10,20 UKR
Stb.-Decke:
d= 25 cm
+10,70 OKRF
+10,45 UKR
Lüft. Saal - Foyer
Lüft. Saal - Foyer
Lüft. Saal - Foyer
Lüft. Saal - Foyer
Foyer
Foyer
Server u. Technik
Abkofferung GK
Sm Decke feuerbeständig, öffnungslos
Sm Decke feuerbeständig, öffnungslos
Sm Brandschutzklg.
Sm Brandschutzklg.
Deckenöffnung für Treppe
Deckenöffnung für Treppe
Treppe Fertigbet. gem. Statik
Treppe Fertigbet. gem. Statik
Schwingboden Podagang
Schwingboden Podagang
Schwingboden Foyer
Schwingboden Foyer
Schwingboden Foyer