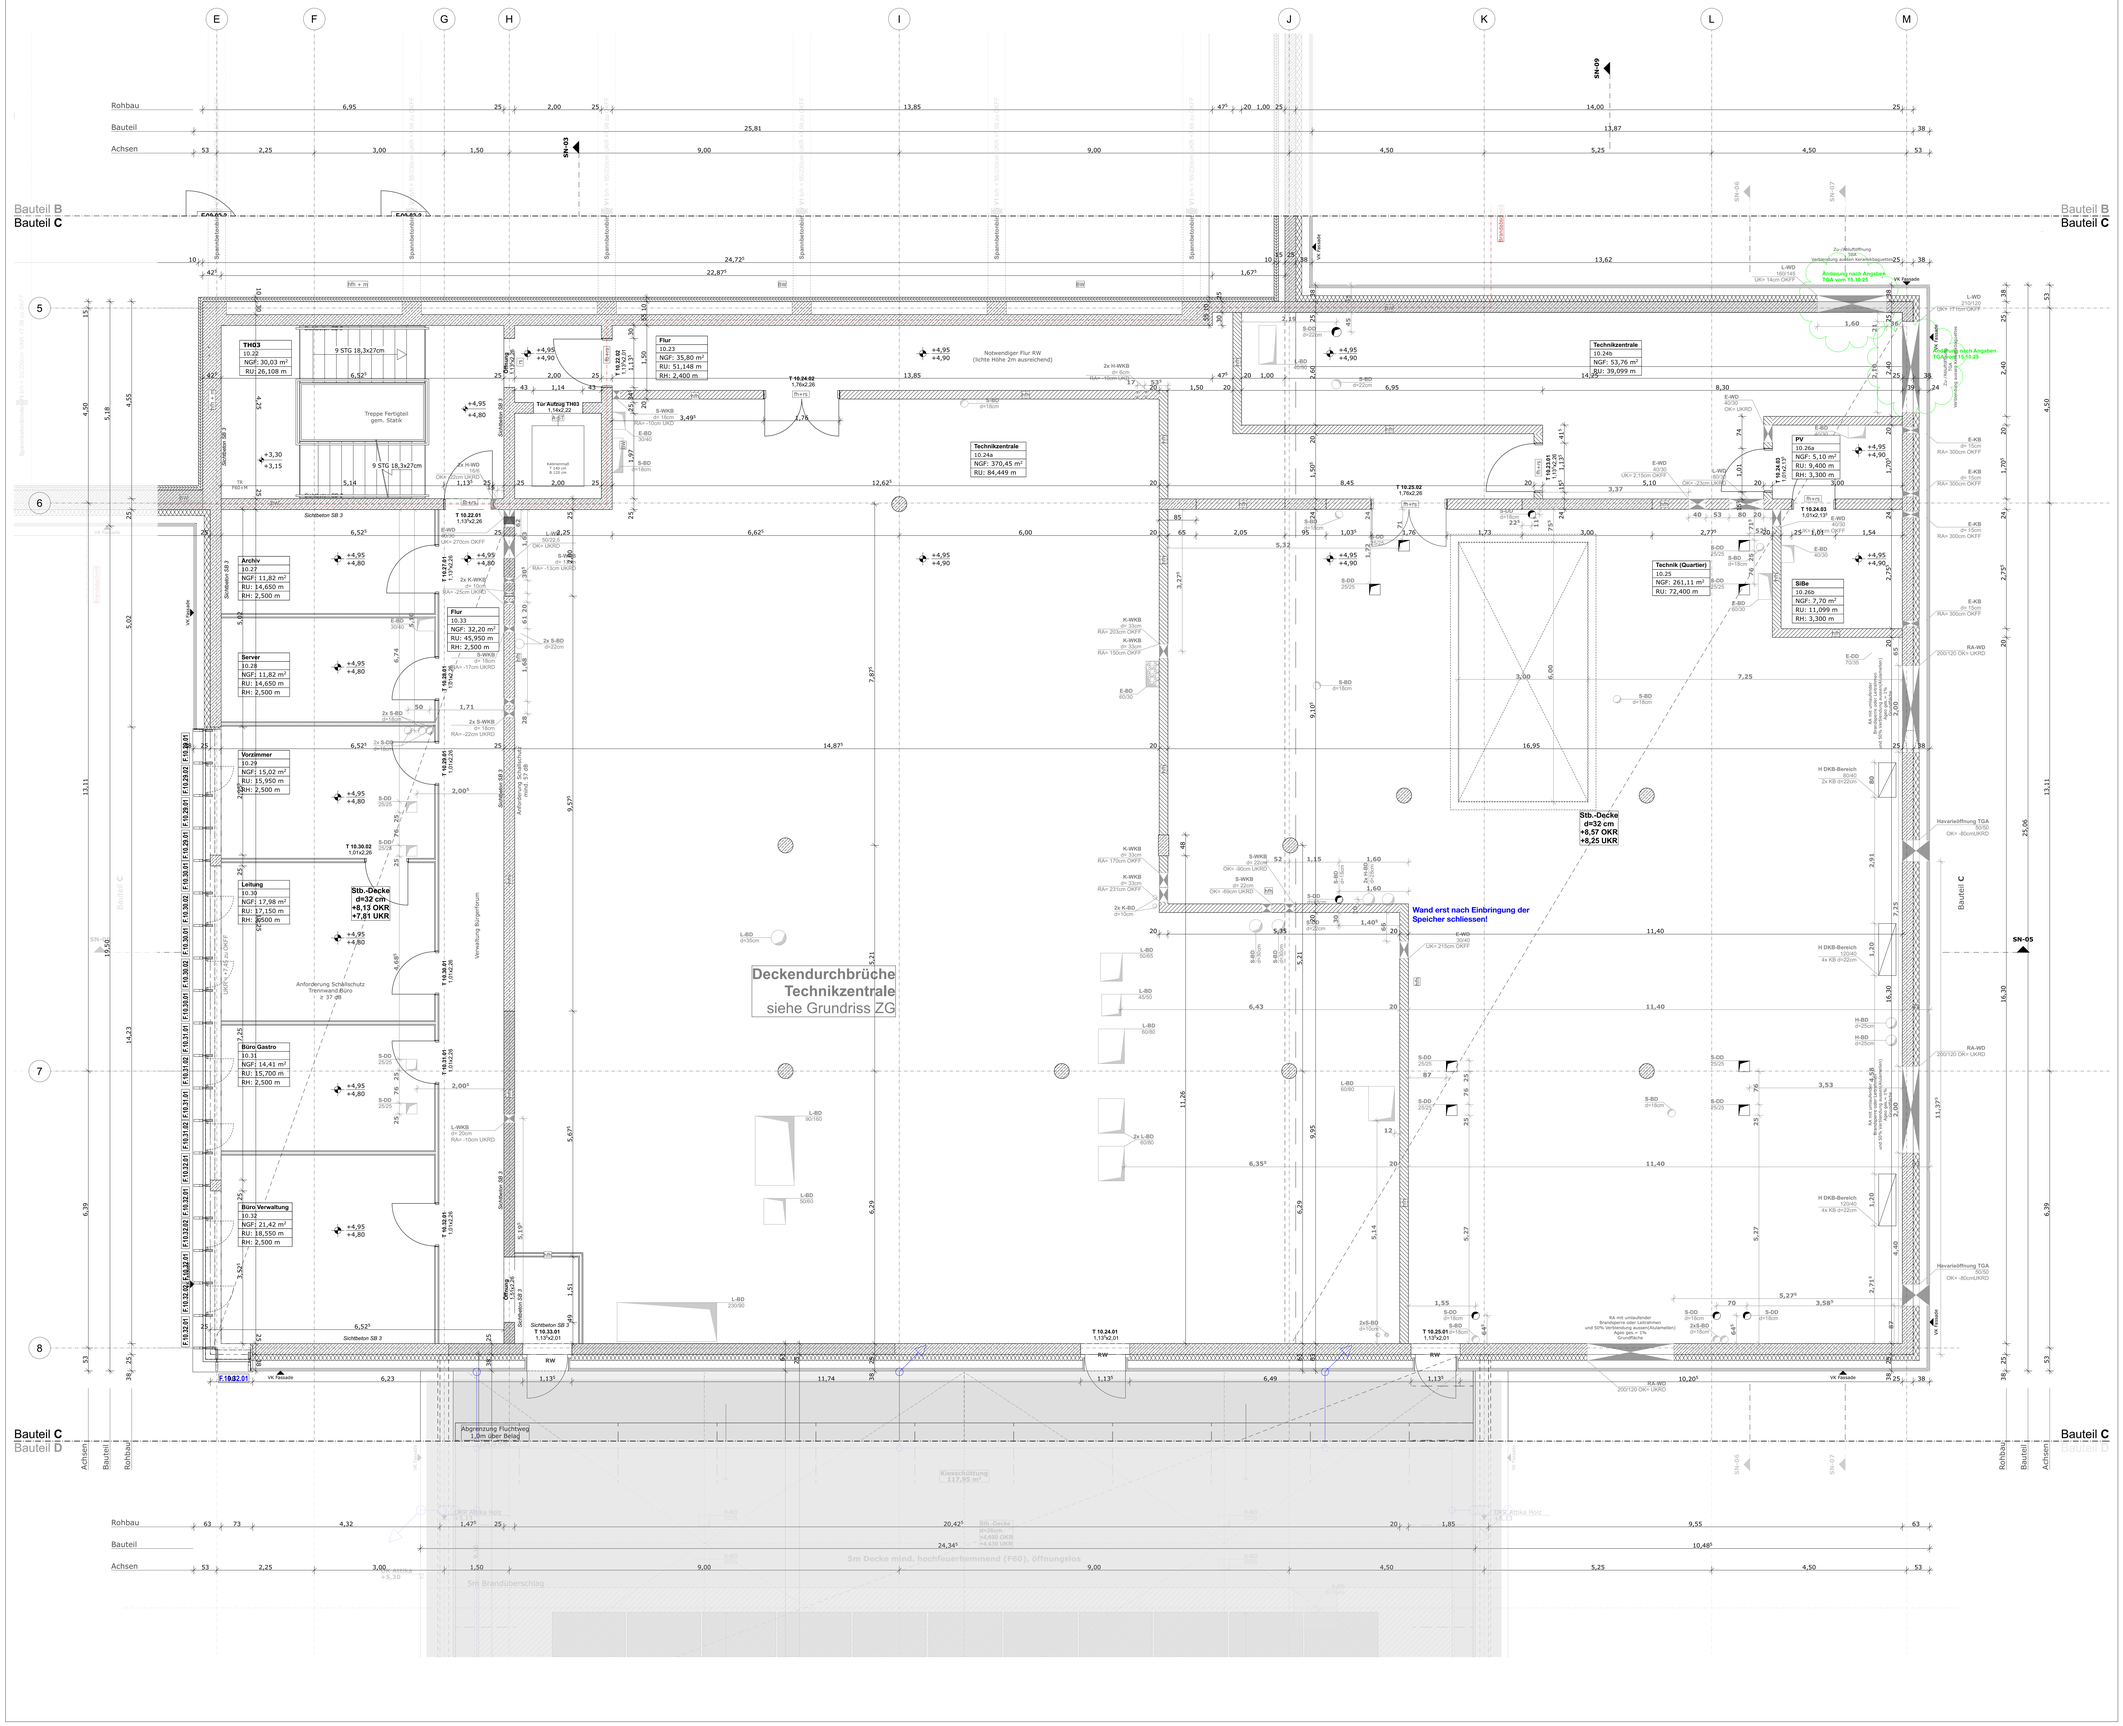
Rohbau
Bauteil
Achsen
Bauteil B
Bauteil C
Bauteil C
Bauteil D
TH03
10.22
NGF: 30,03 m²
RU: 26,108 m
Treppe Fertigteil gem. Statik
9 STG 18,3x27cm
9 STG 18,3x27cm
Archiv
10.27
NGF: 11,82 m²
RU: 14,650 m
RH: 2,500 m
Server
10.28
NGF: 11,82 m²
RU: 14,650 m
RH: 2,500 m
Vorzimmer
10.29
NGF: 15,02 m²
RU: 15,950 m
RH: 2,500 m
Leitung
10.30
NGF: 17,98 m²
RU: 17,150 m
RH: 2,500 m
Büro Gastro
10.31
NGF: 14,41 m²
RU: 15,700 m
RH: 2,500 m
Büro Verwaltung
10.32
NGF: 21,42 m²
RU: 18,550 m
RH: 2,500 m
Flur
10.23
NGF: 35,80 m²
RU: 51,148 m
RH: 2,400 m
Flur
10.33
NGF: 32,20 m²
RU: 45,950 m
RH: 2,500 m
Technikzentrale
10.24a
NGF: 370,45 m²
RU: 84,449 m
Technikzentrale
10.24b
NGF: 53,76 m²
RU: 39,099 m
Technik (Quartier)
10.25
NGF: 261,11 m²
RU: 72,400 m
PV
10.25a
NGF: 5,10 m²
RU: 9,400 m
RH: 3,300 m
SiBe
10.26b
NGF: 7,70 m²
RU: 11,099 m
RH: 3,300 m
Notwendiger Flur RW
(lichte Höhe 2m ausreichend)
Deckendurchbrüche
Technikzentrale
siehe Grundriss ZG
Stb.-Decke
d=32 cm
+8,13 OKR
+7,81 UKR
Stb.-Decke
d=32 cm
+8,57 OKR
+8,25 UKR
Wand erst nach Einbringung der Speicher schliessen!
Änderung nach Angaben TGA vom 15.10.25
Änderung nach Angaben TGA vom 15.10.25
Abgrenzung Fluchtweg
1,0m über Belag
Kiesschüttung
i. 117,95 m²
5m Decke mind. hochfeuerhemmend (F60), öffnungslos
5m Brandüberschlag
Verwaltung Bürgerforum
Verwaltung Bürgerforum
Verwaltung Bürgerforum