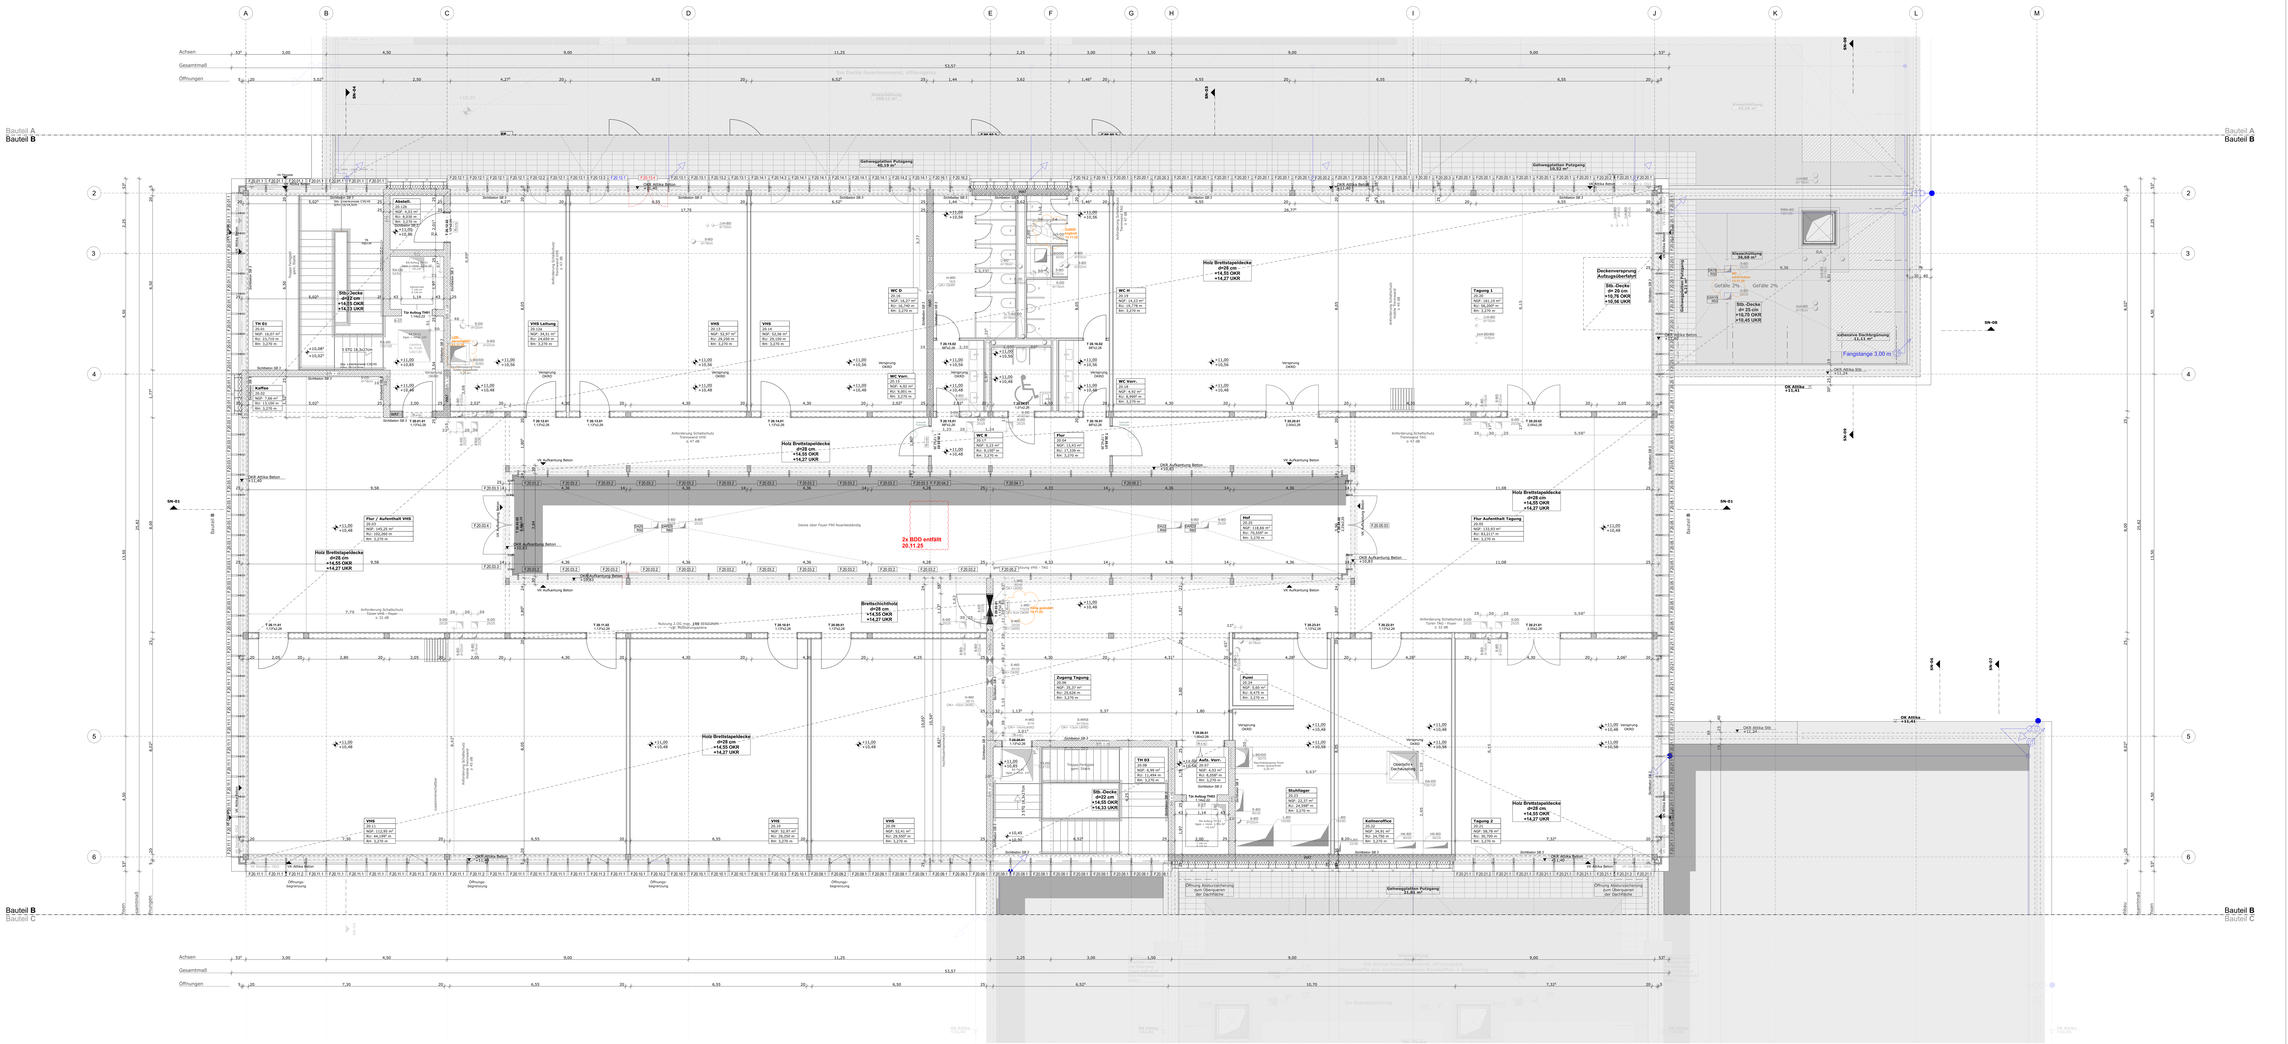
Achsen
Gesamtmaß
Öffnungen
Bauteil A
Bauteil B
Bauteil C
Gehengestützte Putzgang
69,19 m²
Gehengestützte Putzgang
16,52 m²
Gehengestützte Putzgang
74,85 m²
Holz Brettstapelecke
d=28 cm
+14,55 OKR
+14,27 UKR
Holz Brettstapelecke
d=20 cm
+14,55 OKR
+14,27 UKR
Brettschichtholz
d=20 cm
+14,55 OKR
+14,27 UKR
Stb.-Decke
d=22 cm
+14,55 OKR
+14,33 UKR
Stb.-Decke
d= 25 cm
+10,70 OKR
+10,45 UKR
Deckenversprung
Aufzugsüberfahrt
Stb.-Decke
d=25 cm
+10,70 OKR
+10,56 UKR
Klappschürzung
30,68 m²
Fangstange 3,00 m
adiabatische Kaltkaltgrenzung
11,11 m²
OK Attika
+11,41
OKR Attika Stb.
+11,25
OKR Attika Beton
+11,40
Deckenversprung
+10,56
Gefälle 2%
Gefälle 2%
2x BOD entfällt
20.11.25
Decke über Tower PRO Neuerbestandrg
Anforderung Schallschutz
Trennwand zu WC
s = 17 cm
Anforderung Schallschutz
Trennwand zu TKG
s = 17 cm
Anforderung Schallschutz
Tower TKG - Treppe
s = 32 cm
Anforderung Schallschutz
Tower - Treppe
s = 32 cm
Nutzung 2 OG max. 150 BESUCHER/-innen
mgl. Mobilfunkantenne
Öffnung Absturzsicherung
nur Dachfläche
Öffnung Absturzsicherung
nur Dachfläche
Öffnung Absturzsicherung
nur Dachfläche