


E 451727 m

N 5671382 m

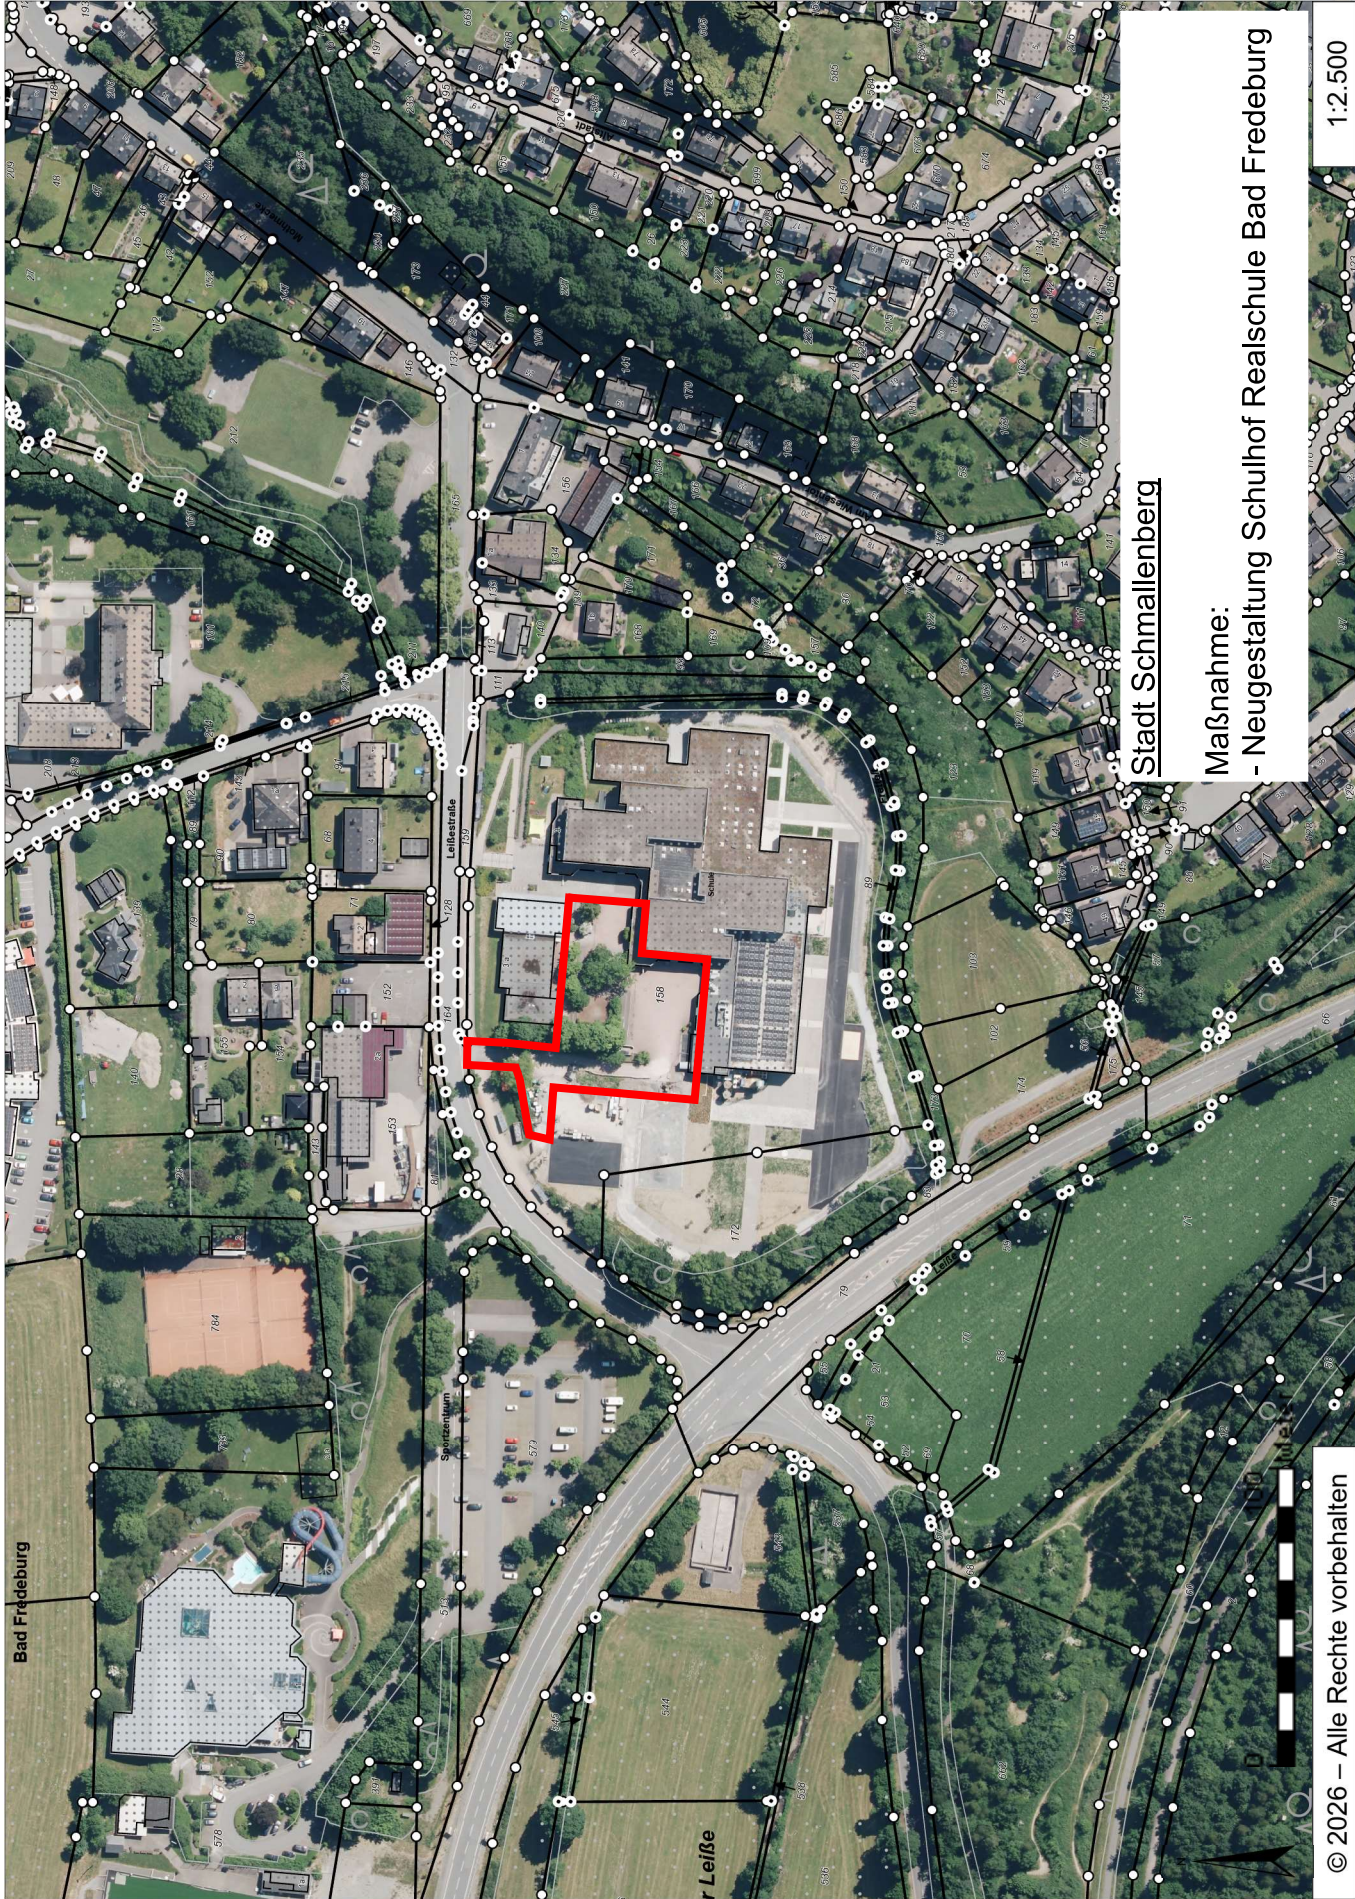

Stadt Schmallenberg

Maßnahme:

- Neugestaltung Schulhof Realschule Bad Fredeburg

© 2026 – Alle Rechte vorbehalten

E 451100 m

1:2.500

N 5670935 m