Mauerabwicklung Müllplatz

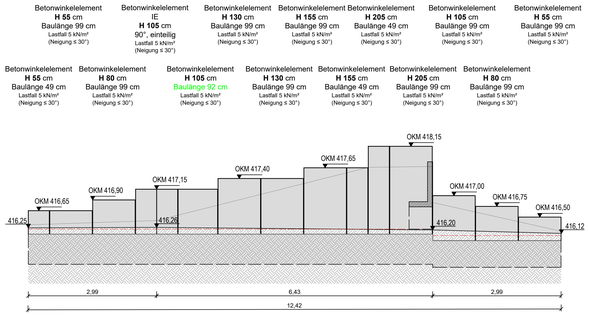

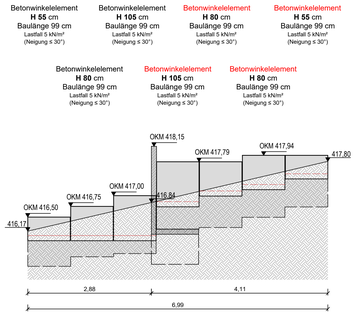

Mauerabwicklung Treppe - Grünfläche

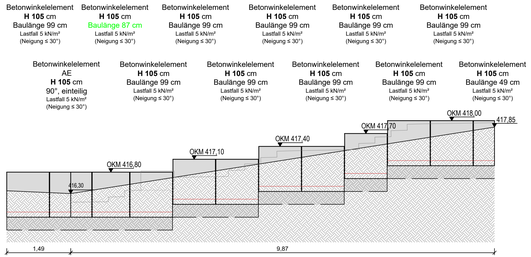

Mauerabwicklungen

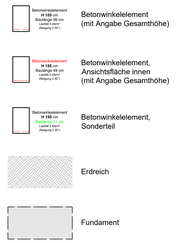

Mauerabwicklung Rampe

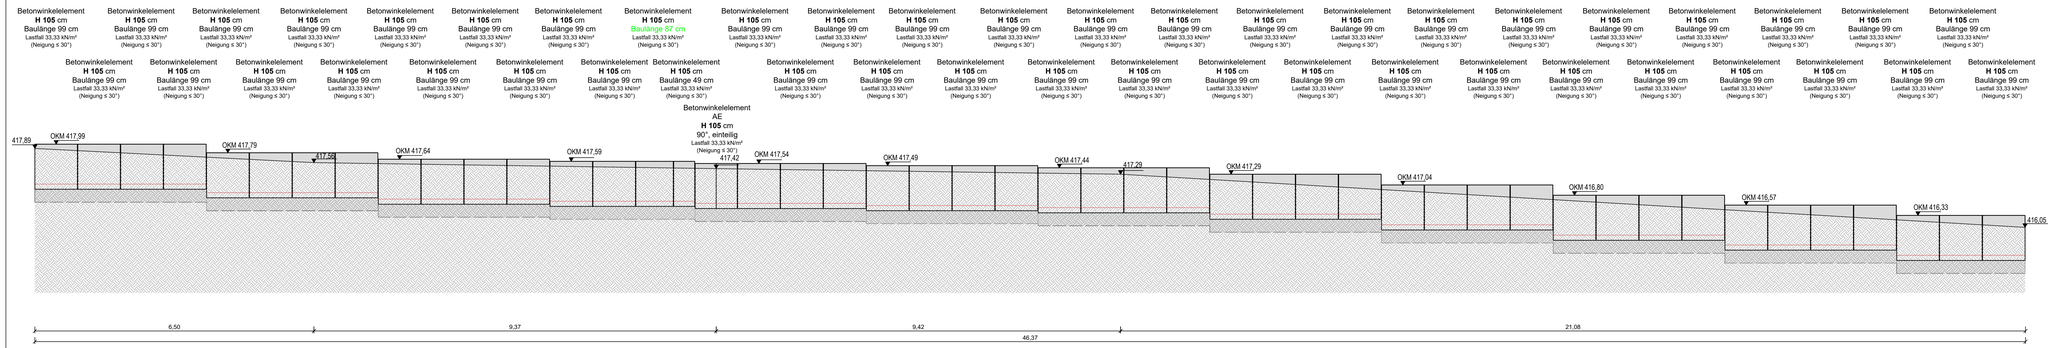

INDEX	DATUM	GEZEICHNET	ÄNDERUNGEN / BEMERKUNGEN

Nur zur Kalkulation!
NICHT zur Ausführung freigegeben!!!

DATEI: F:\Projekte\Schmallenberg\Realschule Bad Fredeburg\Planung\AU-Planung\Schmallenberg_RS_Bad-Fredeburg_260731_mue.dwg

Auftraggeber:

Stadt Schmallenberg
Bauamt
Unterm Werth 1
57392 Schmallenberg

Projekt:

Neugestaltung Schulhof
Realschule Bad Fredeburg

Plan:

Ausführungsplan - Mauerabwicklungen 2. BA

Plannummer:	Maßstab:	Erstellt:	Bearbeitung:
AU 3.2	**1 : 50**	**31.07.2026**	**Mue**
Auftragsnummer:	Planformat:		Geprüft:
190517	**1200 x 400**	Erstellt mit AutoCAD (MAP 3D) 2019 und DATAflex CAD-VE	

FL FREESE
LANDSCHAFTSARCHITEKTEN
PARTNERSCHFTSGESELLSCHFT MBB
FREIANLAGEN+LANDSCHAFT

DIPL.-ING. ANDREAS FREESE
LANDSCHAFTSARCHITEKT AKNW / BDLA
M. SC. INGA BROCKSTEDT
LANDSCHAFTSARCHITEKTIN AKNW
ALTENDORFER STR. 274 46262 DORSTEN
FON: (0 23 62) 99 39 97-0 FAX: (0 23 62) 99 39 97-9
E-MAIL: LANDSCHAFT@FREESE-PLANUNG.DE