


Systemlängsschnitt Rampe und Geländer 1:20

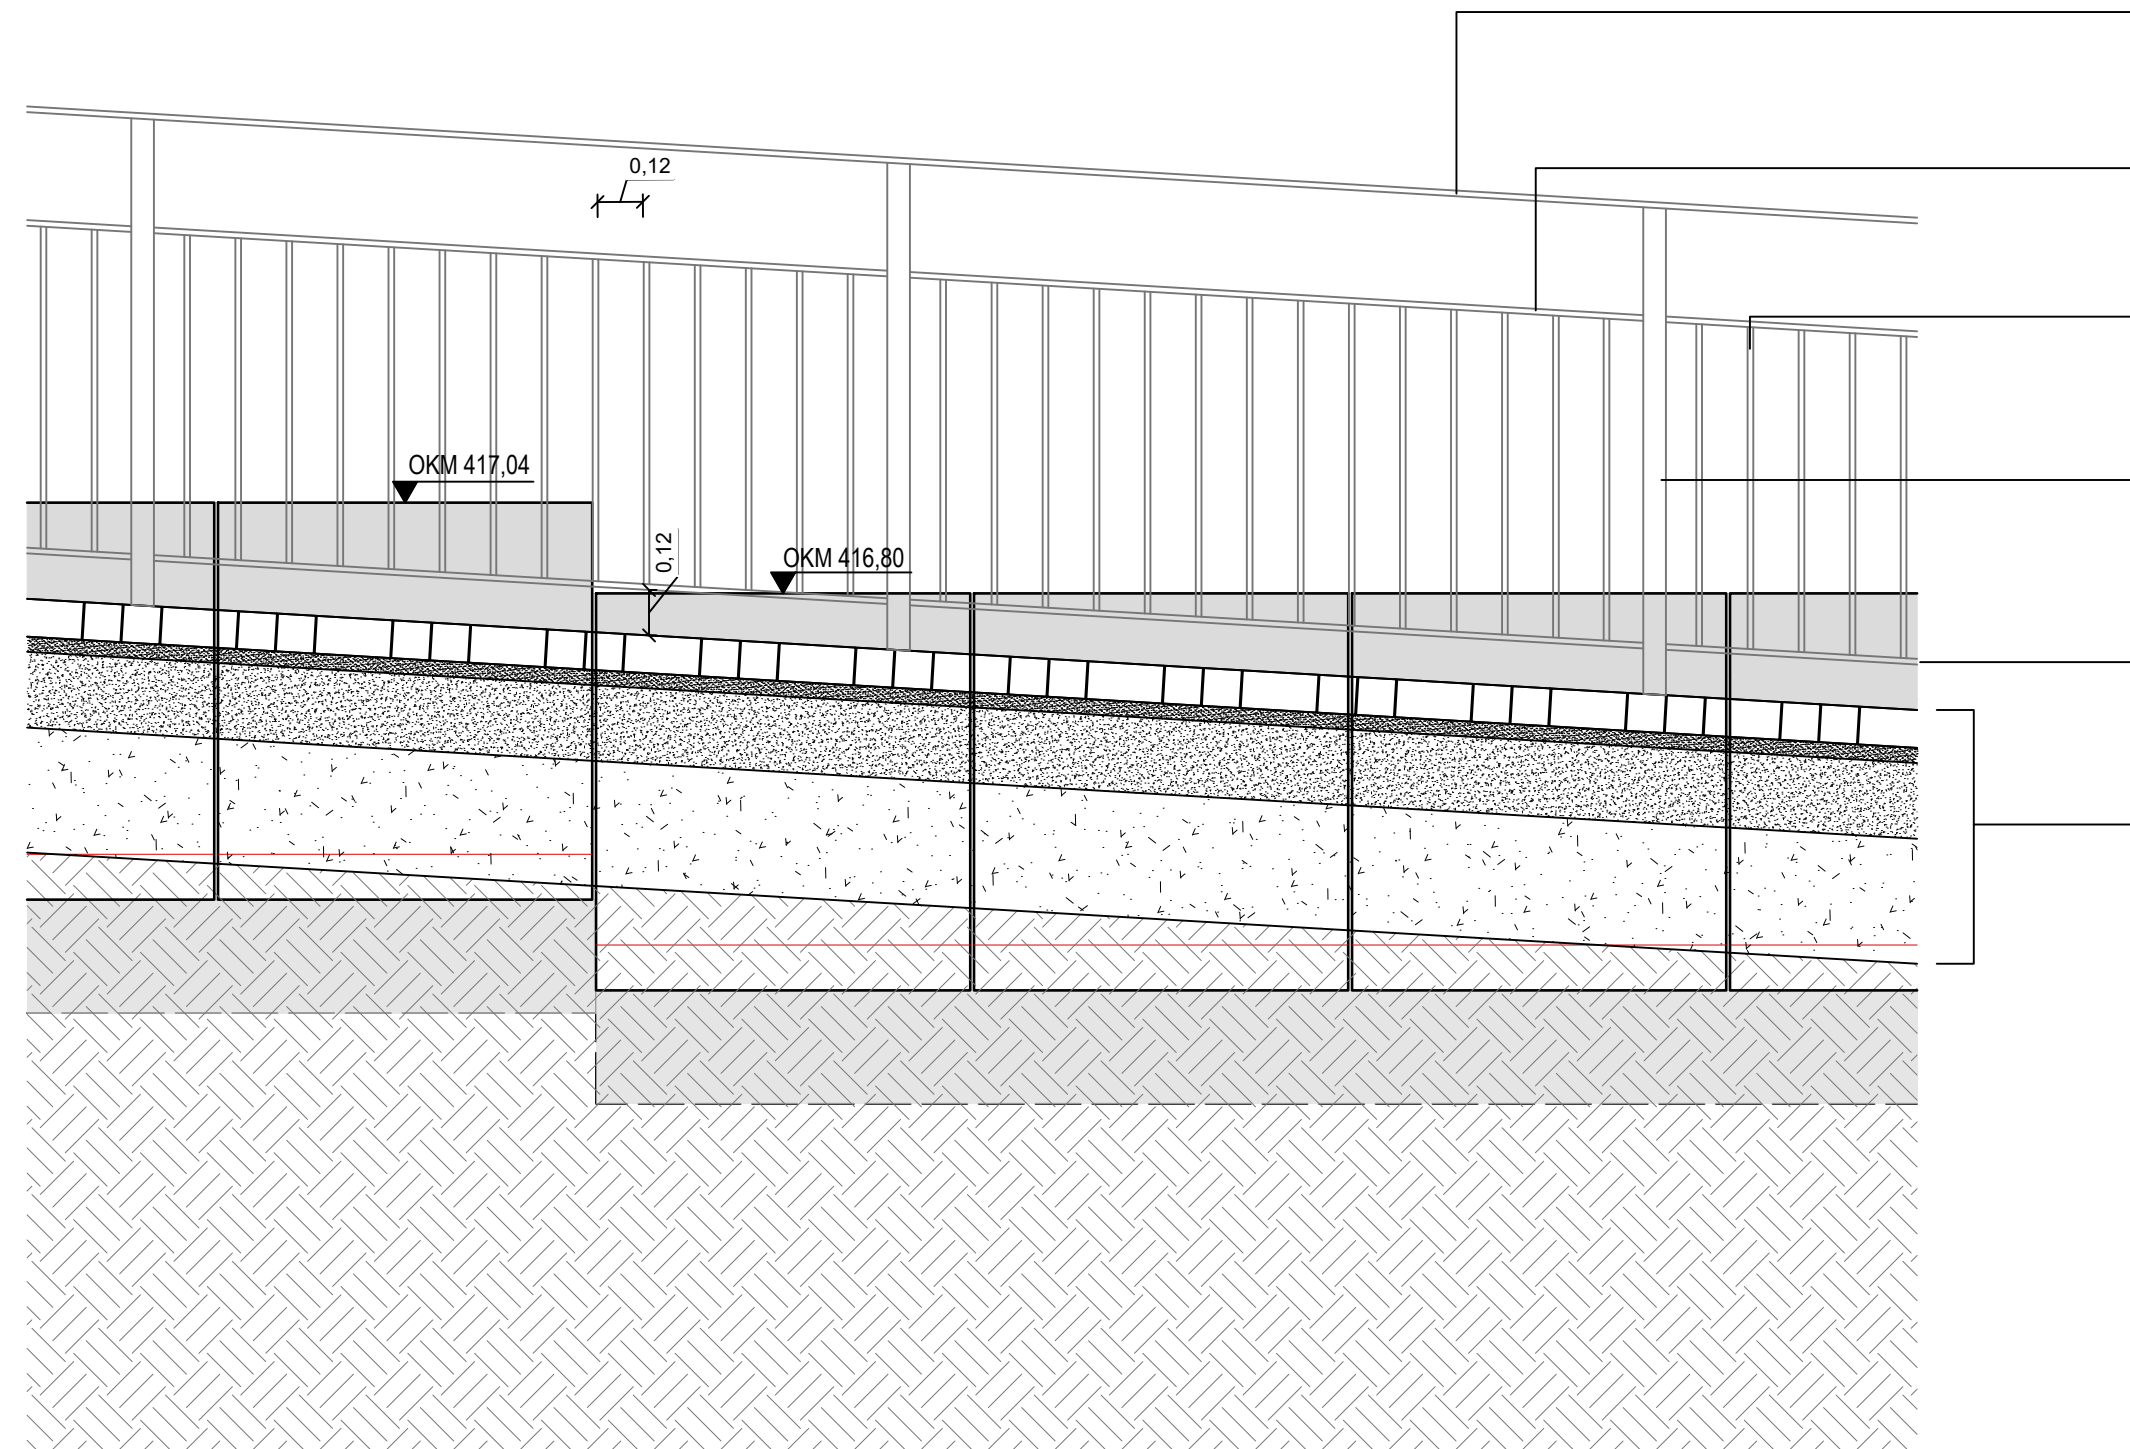

oberer Querholm, Flachstahl,
60/15 mm, pulverbeschichtet
RAL 7016

mittlerer Querholm, Flachstahl,
60/15 mm, pulverbeschichtet
RAL 7016


Füllstab, Flachstahl, 30/15 mm,
pulverbeschichtet RAL 7016

Pfosten, Stahl, Quadratrohr,
60/60/2 mm, pulverbeschichtet
RAL 7016

unterer Querholm, Flachstahl,
60/15 mm, pulverbeschichtet
RAL 7016

Wegeaufbau Rampe gem.
Regeldetail

Systemquerschnitt Geländer 1:10

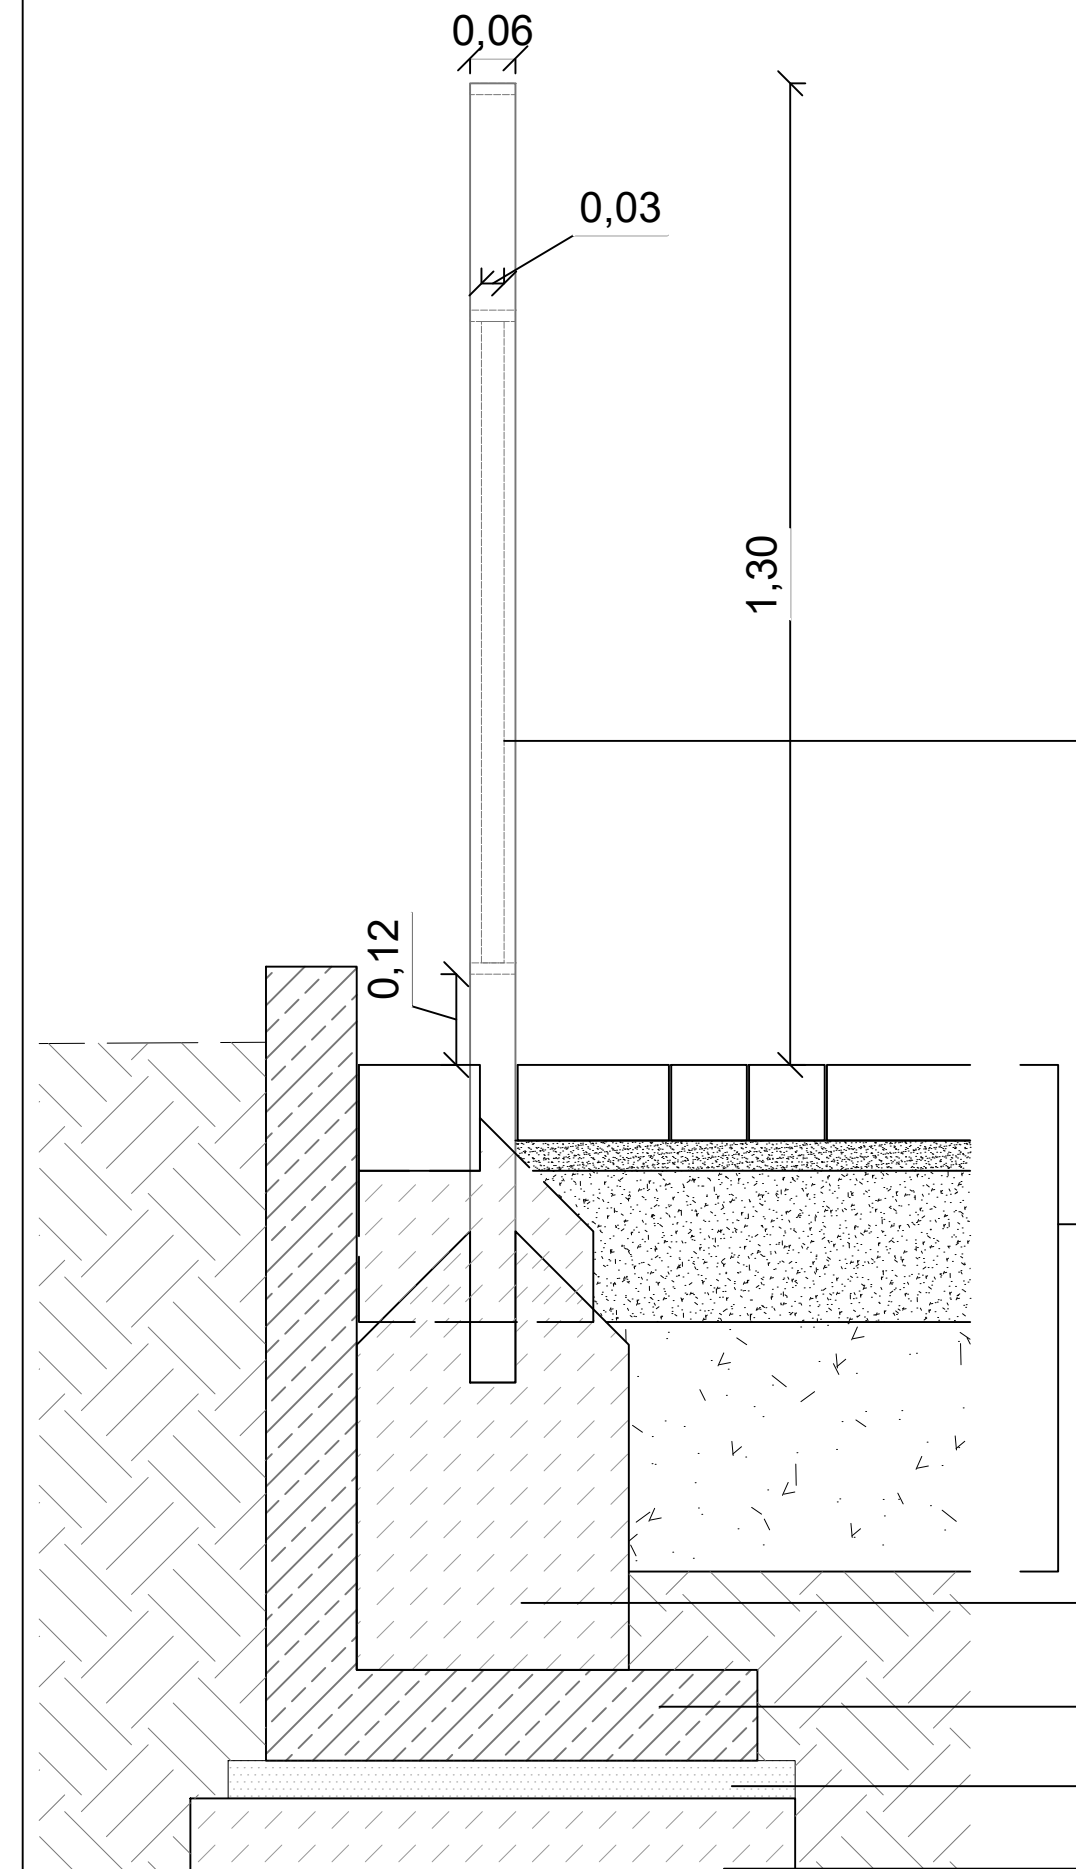

Füllstabgeländer, Flachstahl,
pulverbeschichtet RAL 7016


Wegeaufbau Rampe gem.
Regeldetail

Fundament Geländer, Beton C 25/30,
nach statischer Erfordernis

Winkelstütze Beton C35/40, SB glatt,
gem. Mauerabwicklung

- 3 cm Zementmörtel MG III

Fundament Winkelstütze, Beton C 25/30,
gem. Herstellerangaben

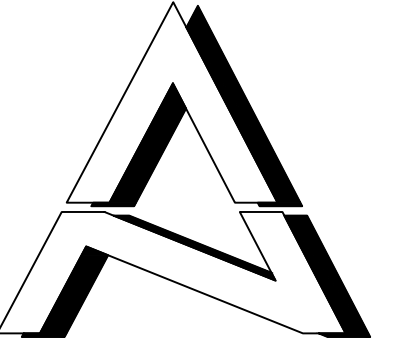

**Nur zur Kalkulation!
NICHT zur Ausführung
freigegeben!!!**

INDEX	DATUM	GEZEICHNET	ÄNDERUNGEN / BEMERKUNGEN
DATEI: DATEIPFAD			

Auftraggeber:

Stadt Schmallenberg
Bauamt
Unterm Werth 1
57392 Schmallenberg

Projekt:

Neugestaltung Schulhof Realschule Bad Fredeburg

Plan:

Ausführungsplan - Detail Geländer

Plannummer: AU 3.4	Maßstab: 1 : 20 / 1 : 10	Erstellt: 31.07.2026	Bearbeitung: Mue
Auftragsnummer: 190517	Planformat: 841 x 297	 Erstellt mit AutoCAD (MAP 3D) 2026 und DATAfor LANDXPERT 2026	Geprüft:



FL FREESE
LANDSCHAFTSARCHITEKTEN
PARTNERSCHAFTSGESELLSCHAFT MBB
FREIANLAGEN+LANDSCHAFT

DIPL.-ING. ANDREAS FREESE
LANDSCHAFTSARCHITEKT AKNW / BDLA
M. SC. INGA BROCKSTEDT
LANDSCHAFTSARCHITEKTIN AKNW
ALTENDORFER STR. 274 46282 DORSTEN
FON: (0 23 62) 99 39 97-0 FAX: (0 23 62) 99 39 97-9
E-MAIL: LANDSCHAFT@FREESE-PLANUNG.DE