




**Deckenerneuerung
Auf'm Brauke in Kirchharbach**

Inhalt Lageplan

Institution **Stadt Schmallenberg**

Bearbeiter _____ Datum _____ Maßstab **1 : 2.000**

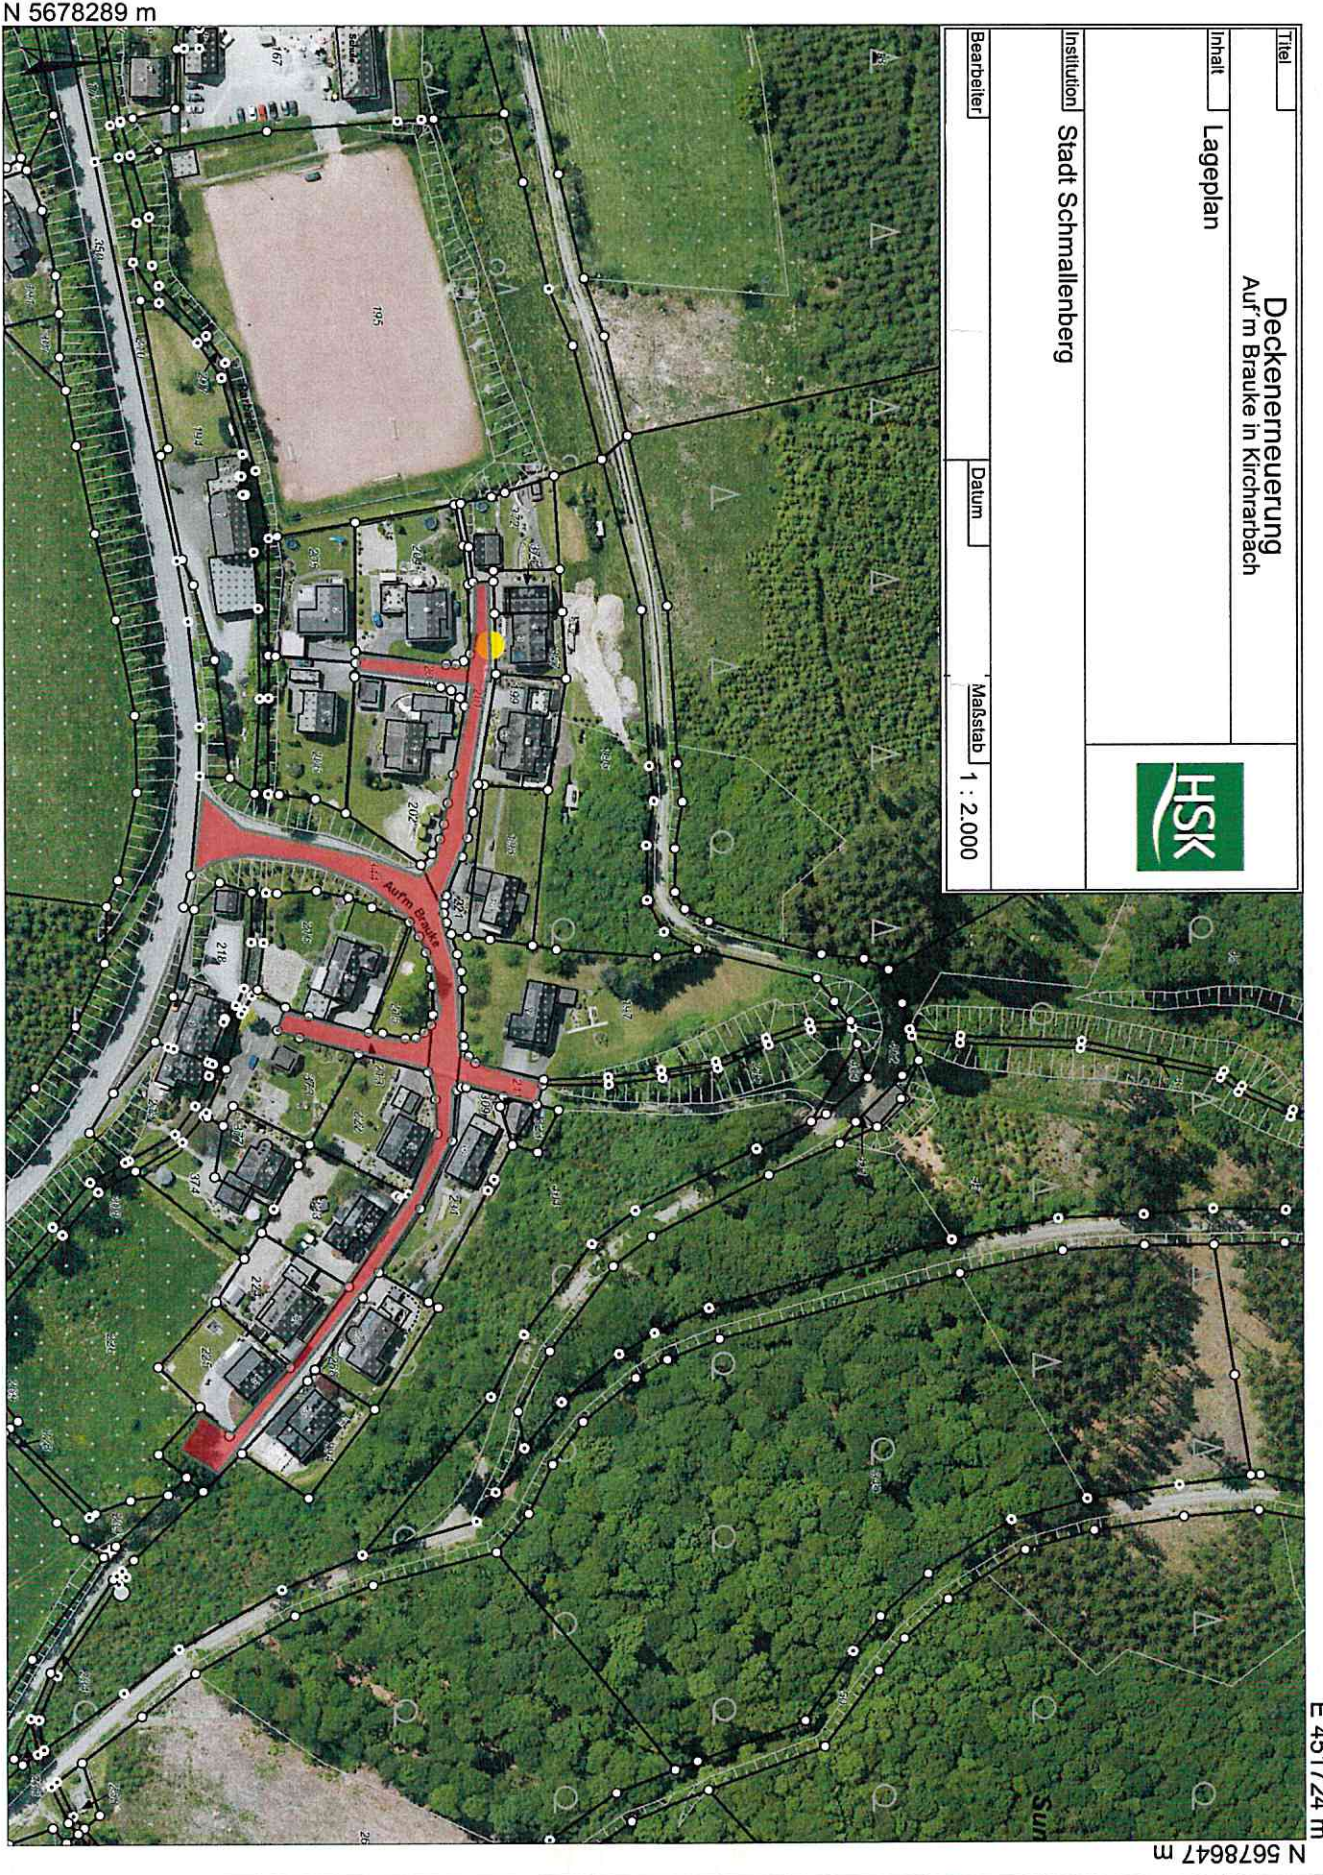

E 451724 m

N 5678647 m

N 5678289 m

E 451222 m