


N 5678201 m

E 451110 m

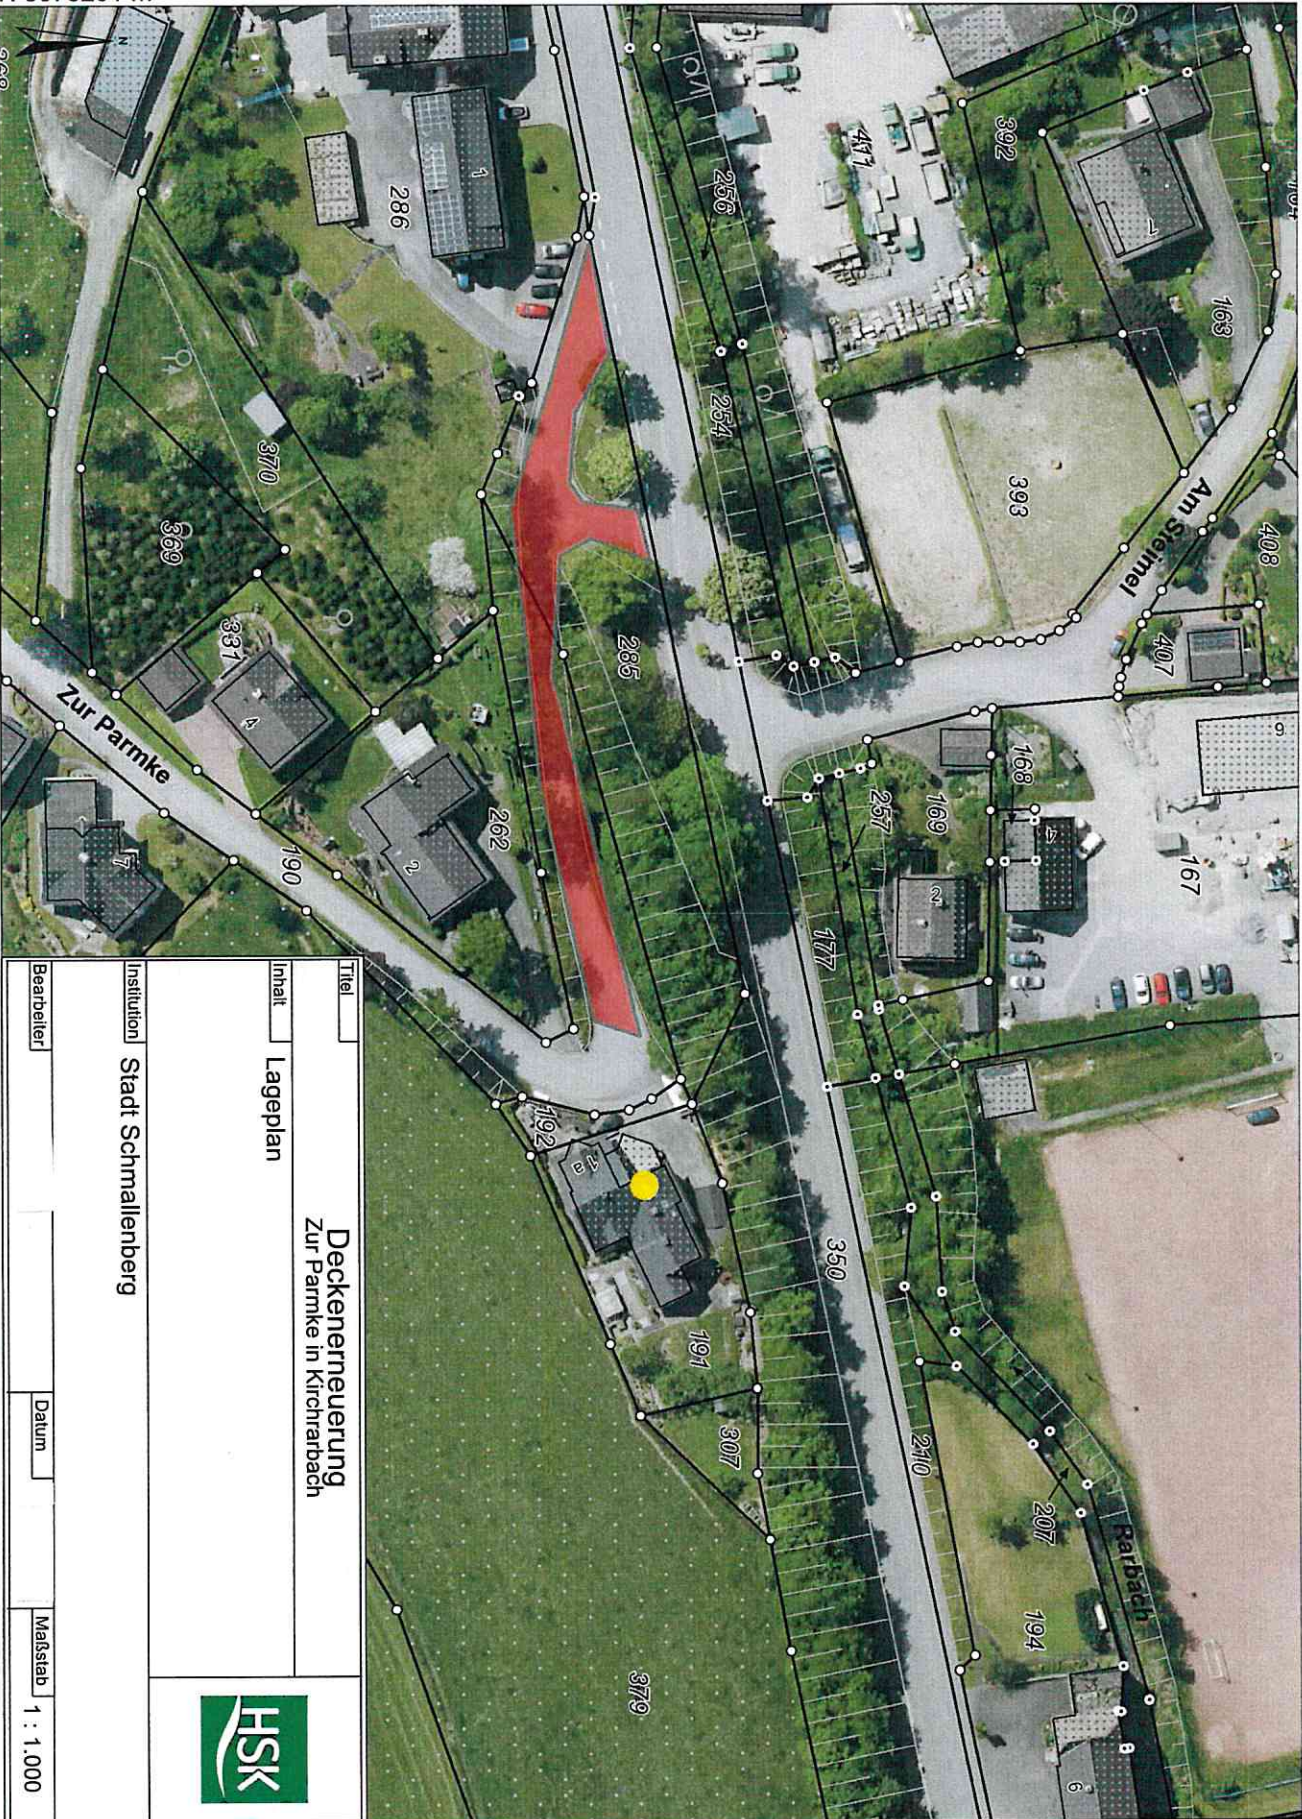

E 451362 m

N 5678380 m

Titel		Deckenerneuerung Zur Parmke in Kirchrarbach	
Inhalt		Lageplan	
Institution		Stadt Schmallenberg	
Bearbeiter	Datum	Maßstab	1 : 1.000

