


E 448753 m

N 5666780 m

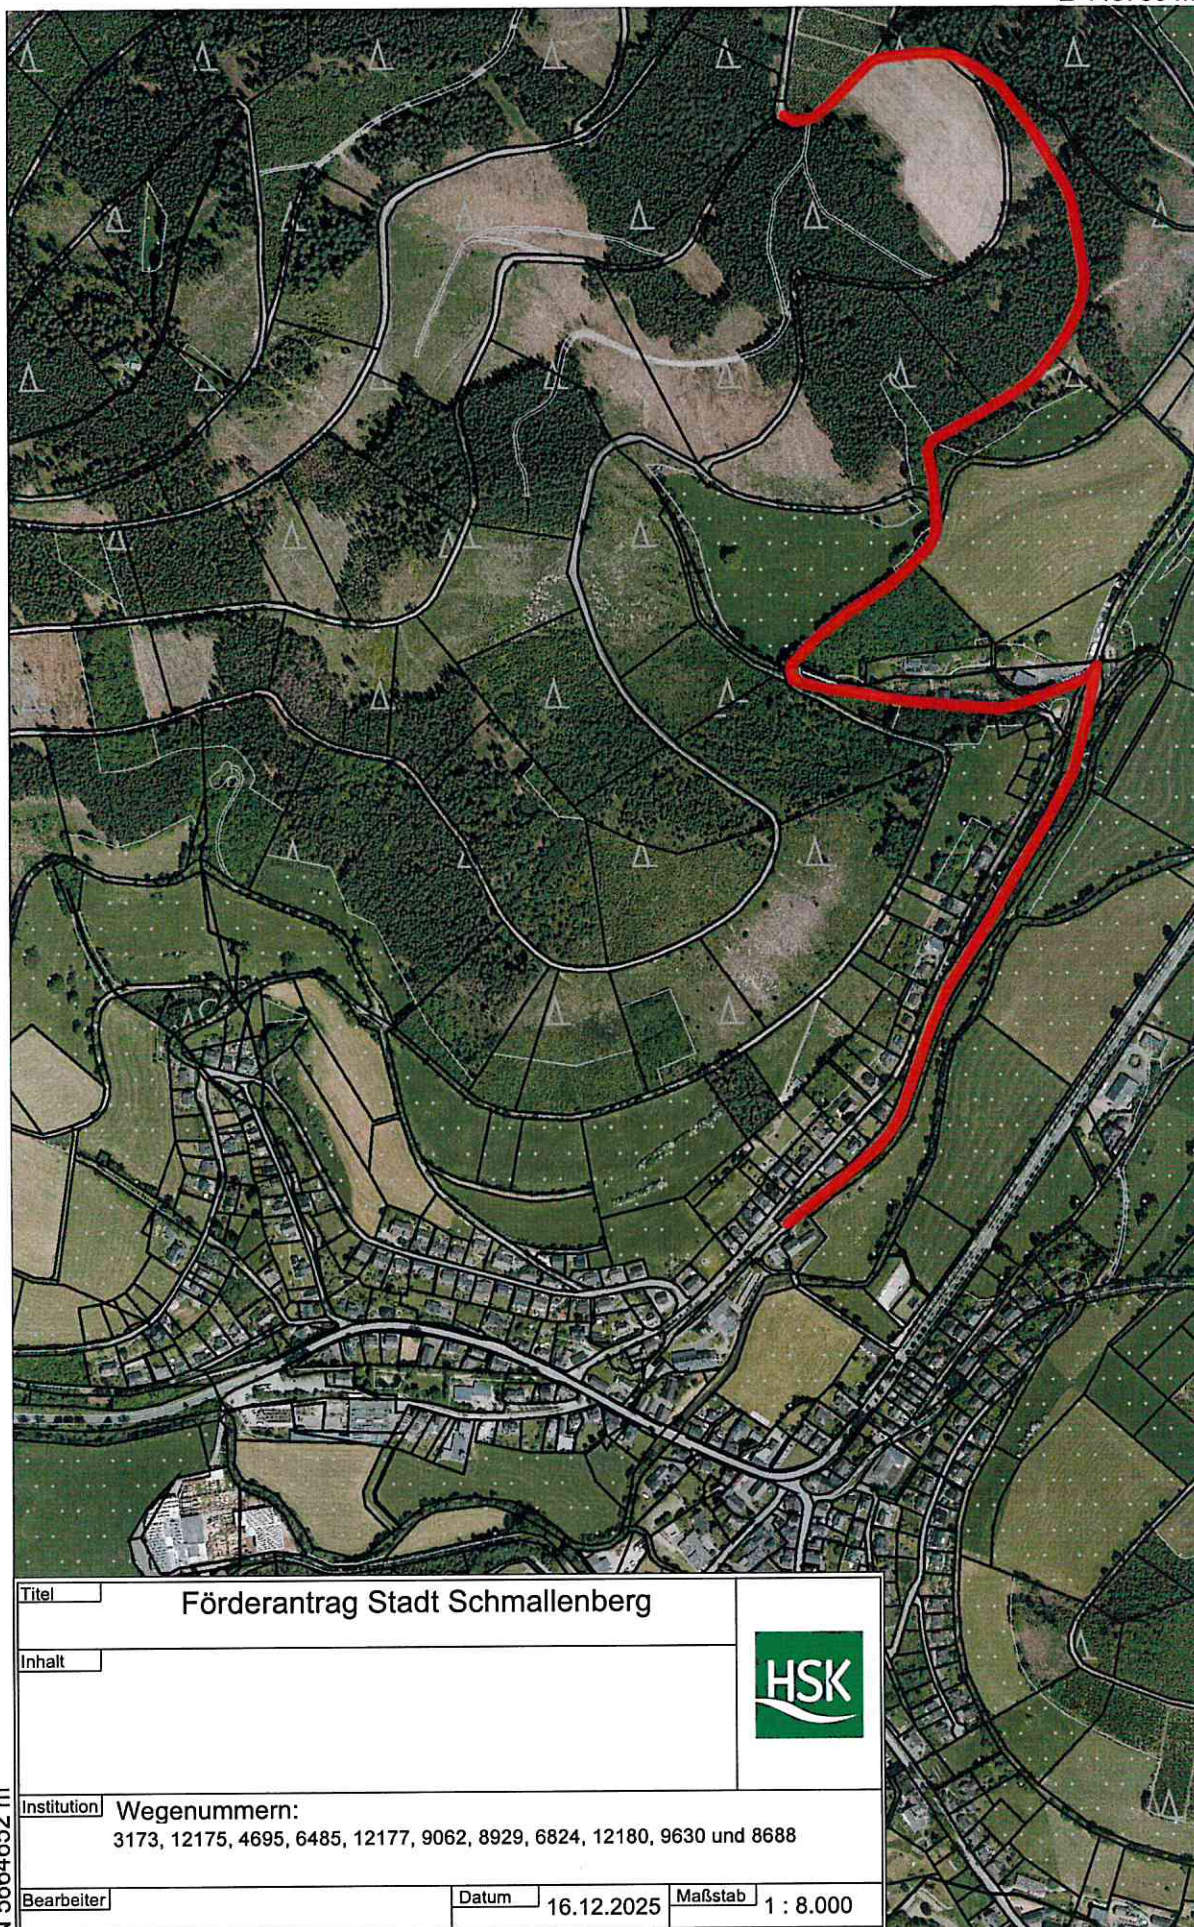

Titel

Förderantrag Stadt Schmallenberg

Inhalt



Institution

Wegenummern:

3173, 12175, 4695, 6485, 12177, 9062, 8929, 6824, 12180, 9630 und 8688

Bearbeiter

Datum

16.12.2025

Maßstab

1 : 8.000

N 5664652 m

E 447442 m