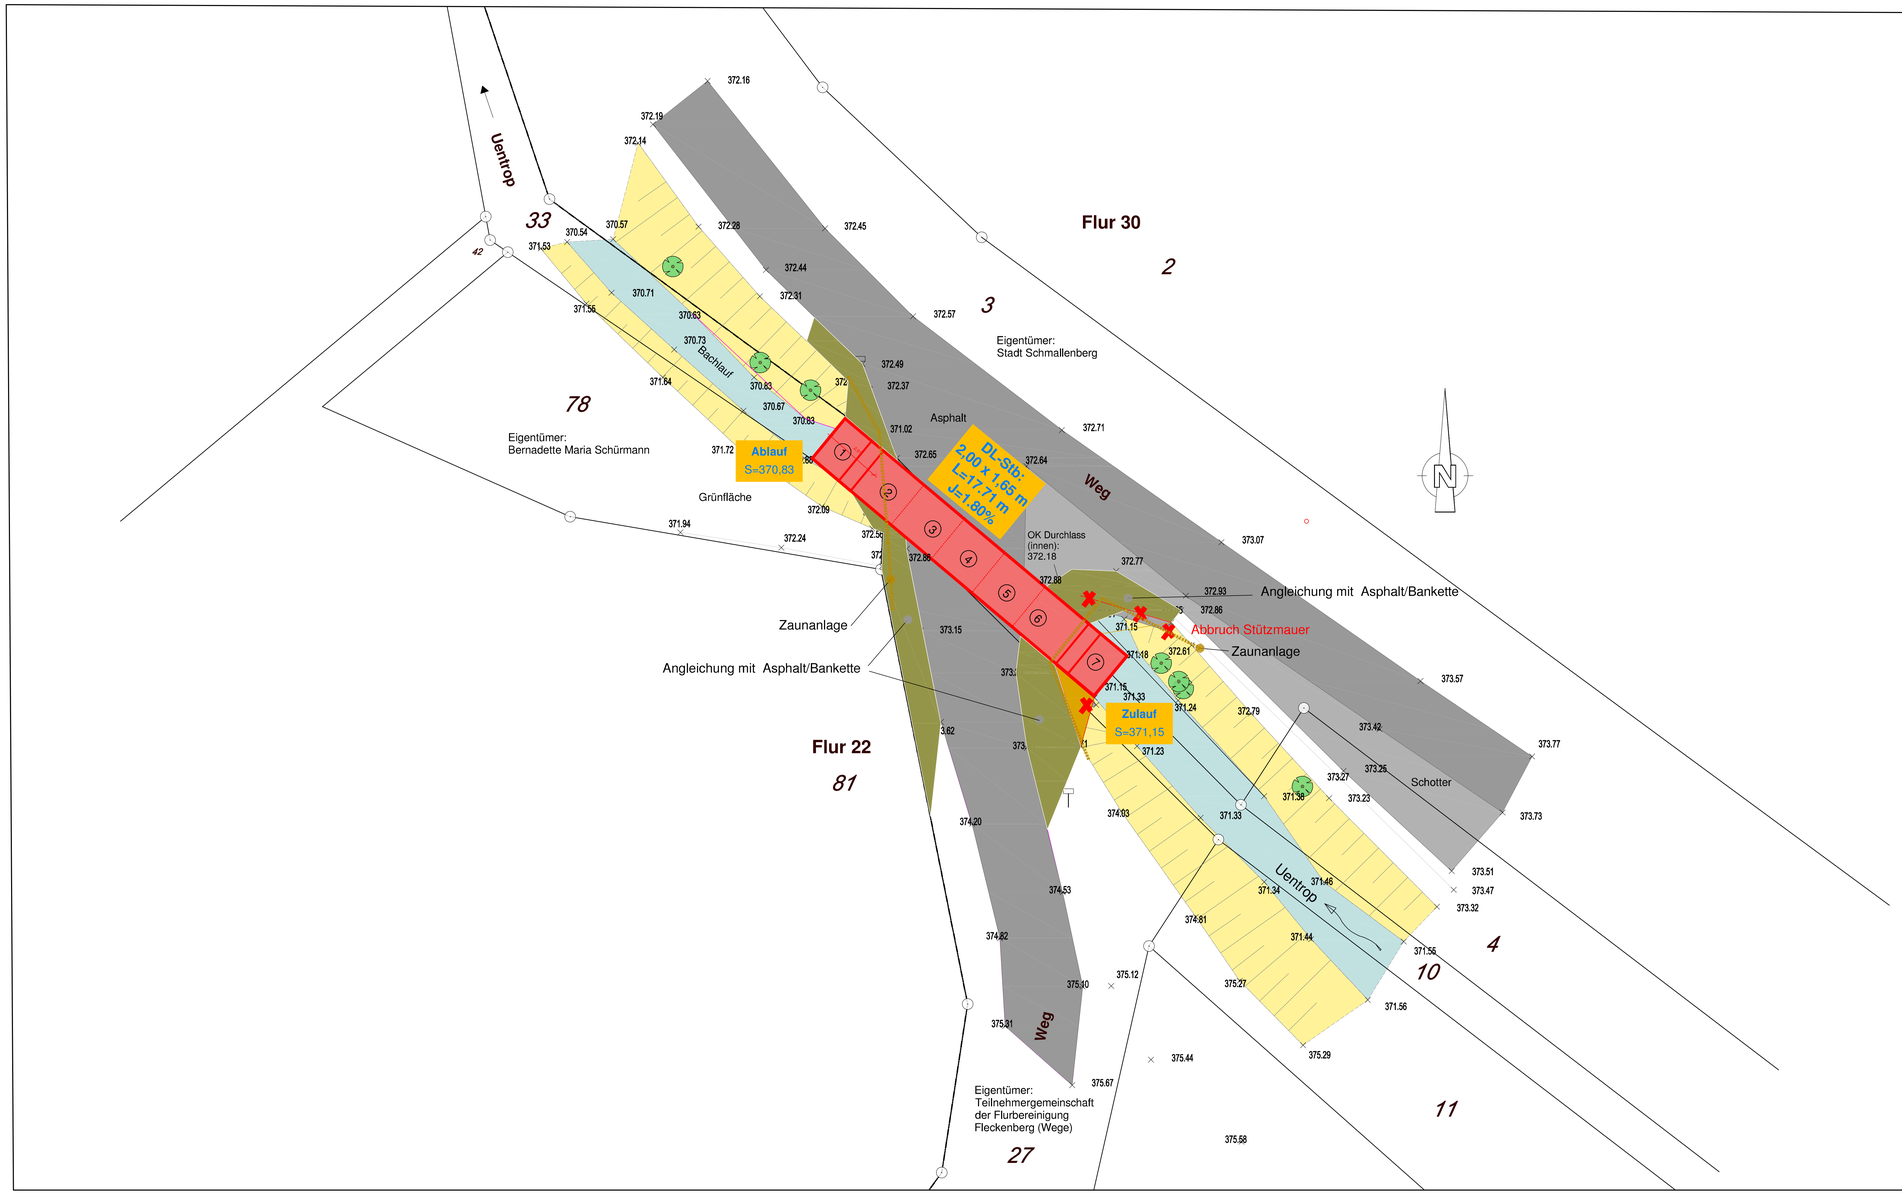


GILT NUR FÜR DIE AUSSCHREIBUNG

| Index: | Änderung/Ergänzung: | Datum: |
|---|---|---|
| D | | |
| C | | |
| B | | |
| A | | |


ING.-BÜRO VELDHUIS FÜR HOCH- UND TIEFBAU
Beratung – Planung – Bauleitung – Projektsteuerung
Dipl.-Ingenieur Andreas Veldhuis
Gartenstr. 25, 59955 Winterberg Fon: 02981.802865, Fax: 02981.802866


| | | |
|---|---|---|
| Proj.-Nr: 469 | Bauherr: | Stadt Schmallenberg<br>Unterm Werth 1,<br>57392 Schmallenberg |
| Datei: Lage | | |
| Datum: Oktober 2025 | | |
| Maßstab: M=1:250 | Baumaßnahme: | Neubau Brückenbauwerk -Durchlass / Lenne - Wulwesort |
| Planungsstand: Ausführungsplanung | | |
| Aufgestellt: April 2026: | Bauherr: | Unterlage: 01<br>Blatt: 1 |