


i.M. 10 cm AC 16 TD

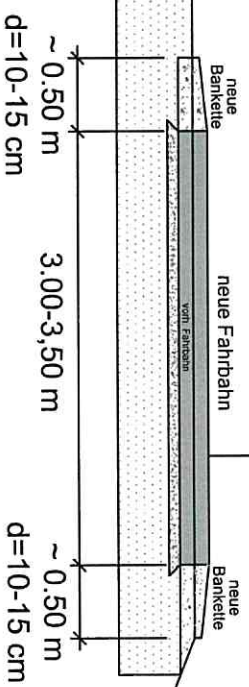

Bauherr

Rathaus

Stadt Schmollenberg

Unterm Werth 1

57392 Schmollenberg

Zeichnung


Regelquerschnitt

Stadt Schmollenberg

Wirtschaftswege bei Lenne

Datum

25.November 2024

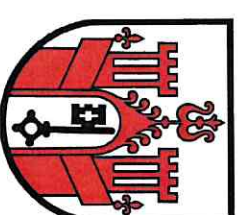

Planverfasser

Rathaus

Stadt Schmollenberg

Unterm Werth 1
57392 Schmollenberg

Maßstab 1:50

Alle Maße sind Rohmaße und
in der Örtlichkeit zu überprüfen!